


**Чертеж межевания территории
для строительства объекта АО "Самаринвестнефть": "Обустройство Южно-Золотаревского нефтяного месторождения. Скважина №315"
в границах сельского поселения Кутузовский муниципального района Сергиевский Самарской области**

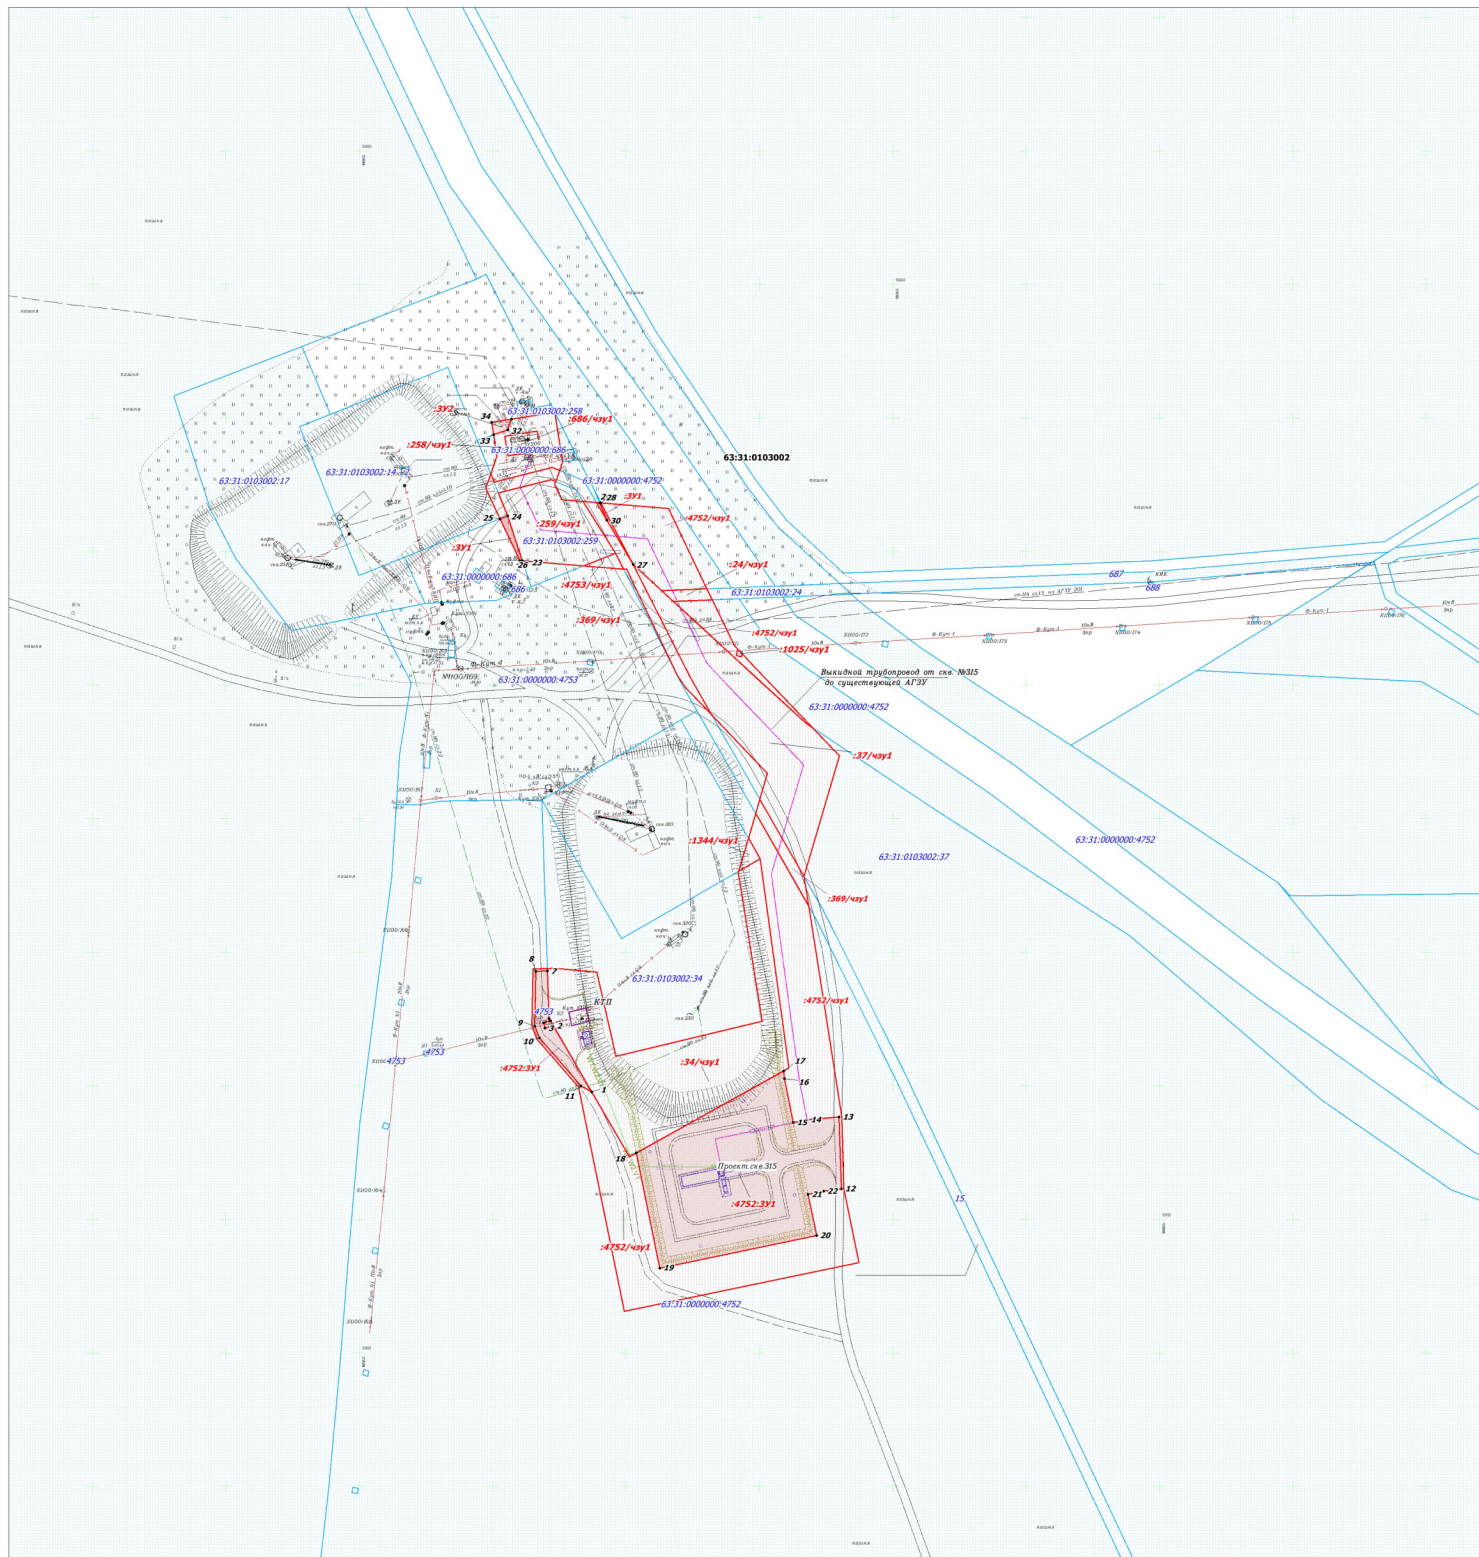

ЭКСПЛИКАЦИЯ

№ п/п	Кадастровый номер з/у	Обозначение з/у	Правобладелец з/у	Адрес, местоположение	Категория земель	Разрешенное использование	Площадь кв.м	Вид отвода
01	63:31:0000000:4752	:4752/чпу1	Сабельников Григорий Николаевич	Самарская область, р.н. Сергиевский, с/п. Кулузовский	Земли сельскохозяйственного назначения	Для сельскохозяйственного производства	3 839	постоянный
02	63:31:0000000:4752	:4752/чпу1	Сабельников Григорий Николаевич	Самарская область, р.н. Сергиевский, с/п. Кулузовский	Земли сельскохозяйственного назначения	Для сельскохозяйственного производства	5 045	временный
03	63:31:0103002:34	:34/чпу1	АО "Самаринвестнефть"	Самарская область, муниципальный район Сергиевский, в границах сельского поселения Кулузовский, в центральной части кадастрового квартала 63:31:0103002	Земли промышленности	Для строительства, обустройства и последующей эксплуатации нефтяных эксплуатационных скважин № 320, 330 Южно-Золотаревского месторождения нефти	3 265	временный/постоянный
04	63:31:0000000:1344	:1344/чпу1	АО "Самаринвестнефть"	Самарская область, муниципальный район Сергиевский, в границах сельского поселения Кулузовский, земельный участок расположен в северо-восточной части кадастрового квартала	Земли промышленности	для строительства, обустройства и последующей эксплуатации нефтяной эксплуатационной скважины № 310 Южно-Золотаревского месторождения нефти	42	временный
05	63:31:0000000:369	:369/чпу1	Администрация муниципального района Сергиевский	Российская Федерация, Самарская обл., р.н. Сергиевский, в границах ГУП ПС "Кулузовский"	Земли промышленности	под обустройство скважин №200и №201 на Южно-Золотаревского месторождения нефти	608	временный
06	63:31:0000000:1025	:1025/чпу1	АО "Самаринвестнефть"	Самарская область, муниципальный район Сергиевский, в границах бывшего ГУП ПС "Кулузовский"	Земли промышленности	Для размещения многообъектов промышленности	3	временный
07	63:31:0103002:37	:37/чпу1	Верхова Валентина Ивановна, Хомяков Алексей Александрович, Палыкина Татьяна Александровна, Михайлов Валерий Евгеньевич, Бреднев Николай Иванович	Самарская область, р.н. Сергиевский, с/п. Кулузовский	Земли сельскохозяйственного назначения	Для ведения сельскохозяйственной деятельности	2 217	временный
08	63:31:0103002:24	:24/чпу1	АО "Самаринвестнефть"	Самарская область, муниципальный район Сергиевский, в границах бывшего ГУП ПС "Кулузовский"	Земли промышленности	для размещения подъездной дороги к скважинам №263, 271, 272, 295 Южно-Золотаревского месторождения	67	временный
09	63:31:0000000:4753	:4753/чпу1	Здобов Владимир Иванович, Казакова Лидия Павловна, Кульцова Надежда Ивановна, Никандр Владимир Леонидович, Сажкова Лидия Дмитриевна	Самарская область, р.н. Сергиевский, с/п. Кулузовский	Земли сельскохозяйственного назначения	Для сельскохозяйственного производства	48	временный
10	63:31:0103002:259	:259/чпу1	Администрация муниципального района Сергиевский	Самарская область, Сергиевский район, в границах сельского поселения Кулузовский	Земли сельскохозяйственного назначения	Трубопроводный транспорт	888	временный
11	-	:391	Земли неразграниченной гос. собственности	Самарская область, р.н. Сергиевский, с/п. Кулузовский	Земли сельскохозяйственного назначения	Сельскохозяйственное использование	49	временный
12	63:31:0103002:258	:258/чпу1	Администрация муниципального района Сергиевский	Самарская область, Сергиевский район, в границах сельского поселения Кулузовский	Земли сельскохозяйственного назначения	Трубопроводный транспорт	411	временный
13	-	:392	Земли неразграниченной гос. собственности	Самарская область, р.н. Сергиевский, с/п. Кулузовский	Земли сельскохозяйственного назначения	Сельскохозяйственное использование	28	временный
14	63:31:0000000:686	:686/чпу1	Администрация муниципального района Сергиевский, в аренде у АО "Самаринвестнефть"	Российская Федерация, Самарская область, Сергиевский район, в границах фонда перераспределения бывшего ГУП ПС "Кулузовский"	Земли промышленности	Для размещения промышленных объектов	91	временный
ИТОГО							16 601	

Условные обозначения

- Границы планируемых элементов планировочной структуры
- Границы образуемого земельного участка для строительства объекта
- Границы образуемой части земельного участка для строительства объекта
- 63:31:0103002:37 - Граница и кадастровый номер существующего земельного участка учтенного в ЕФРН
- 63:31:0103002 - Граница и номер кадастрового квартала

Примечание:
 * Существующие, устанавливаемые и отменяемые красные линии отсутствуют
 * Линии отступа от красной линии в целях определения мест допустимого размещения зданий, строений, сооружений не устанавливаются
 * Необходимость для резервирования и изъятия для государственных или муниципальных нужд отсутствует
 * Границы зон действия публичных сервитутов отсутствуют
 * Границы земельных участков, образование которых предусмотрено схемой расположения земельных участков на кадастровом плане территории, срок действия которых не истек отсутствуют

ООО "Самаринвестнефть"				Проект межевания территории для строительства объекта АО "Самаринвестнефть": "Обустройство Южно-Золотаревского нефтяного месторождения. Скважина №315" в границах сельского поселения Кулузовский муниципального района Сергиевский Самарской области				
Имя	Инициалы	Лист	№ док.	Подпись	Дата	 Проект межевания территории Графическая часть М 1:1 000		
Исполнитель	Титов Е.Ф.	1	1	Хохрин Н.А.	11.09.2024			
						Страница	Лист	Листов
						ПП	1	1
						ООО "Средневолжская компания"		
						Формат А1		