


МАТЕРИАЛЫ ПО ОБОСНОВАНИЮ ПРОЕКТА ПЛАНИРОВКИ ТЕРРИТОРИИ
для строительства объекта АО "Самаринвестнефть": "Обустройство Южно-Золотаревского нефтяного месторождения. Скважины №323, №329"
в границах сельского поселения Кутузовский муниципального района Сергиевский Самарской области

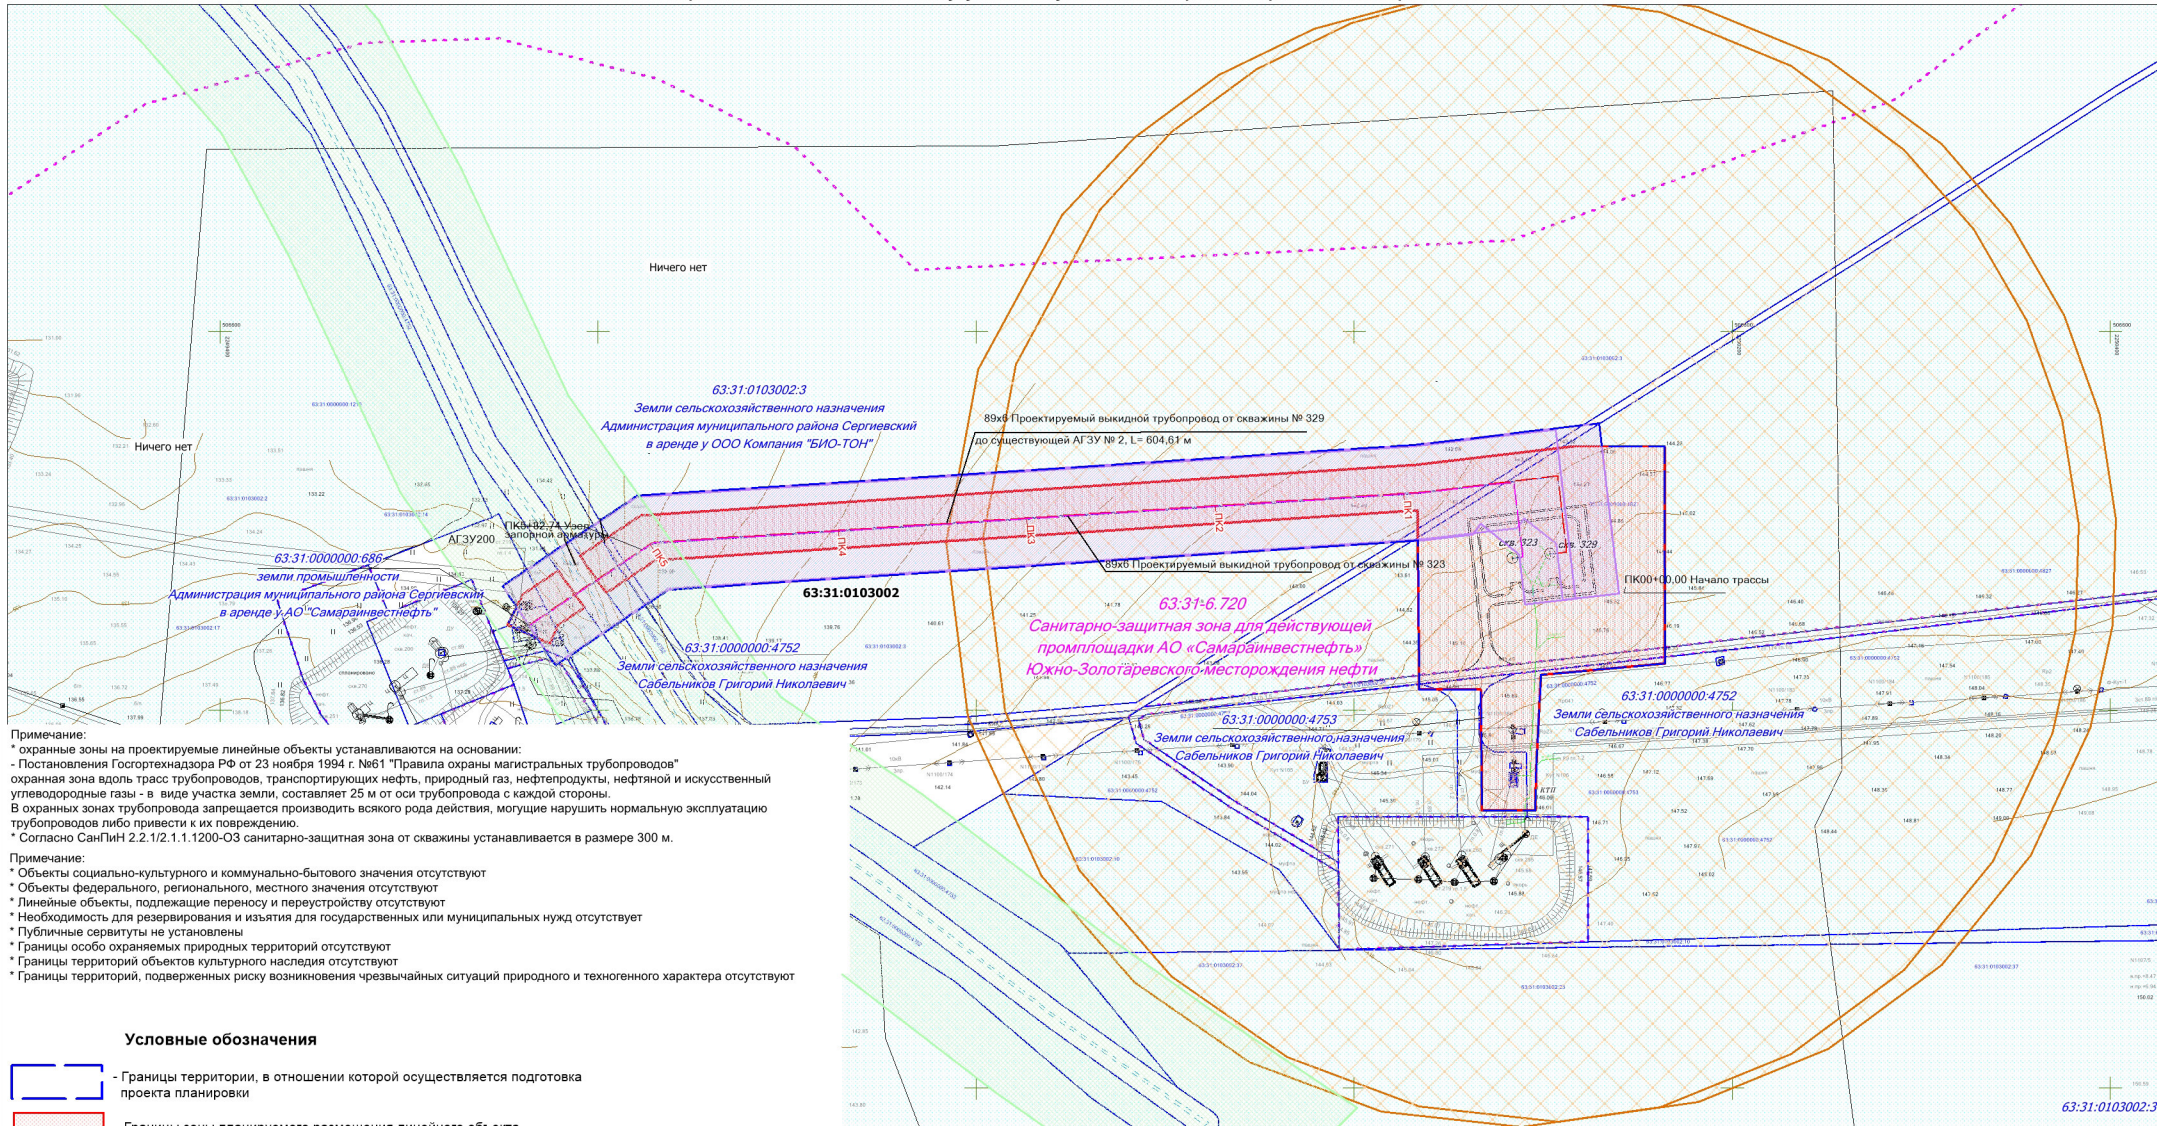

- Примечание:**
- * охранные зоны на проектируемые линейные объекты устанавливаются на основании:
 - Постановления Госгортехнадзора РФ от 23 ноября 1994 г. №61 "Правила охраны магистральных трубопроводов" охранная зона вдоль трасс трубопроводов, транспортирующих нефть, природный газ, нефтепродукты, нефтяной и искусственный углеводородные газы - в виде участка земли, составляет 25 м от оси трубопровода с каждой стороны. В охранных зонах трубопровода запрещается производить всякого рода действия, могущие нарушить нормальную эксплуатацию трубопроводов либо привести к их повреждению.
 - * Согласно СанПиН 2.2.1/2.1.1.1200-03 санитарно-защитная зона от скважины устанавливается в размере 300 м.
 - * Объекты социально-культурного и коммунально-бытового значения отсутствуют
 - * Объекты федерального, регионального, местного значения отсутствуют
 - * Линейные объекты, подлежащие переносу и переустройству отсутствуют
 - * Необходимость для резервирования и изъятия для государственных или муниципальных нужд отсутствует
 - * Публичные сервитуты не установлены
 - * Границы особо охраняемых природных территорий отсутствуют
 - * Границы территорий объектов культурного наследия отсутствуют
 - * Границы территорий, подверженных риску возникновения чрезвычайных ситуаций природного и техногенного характера отсутствуют

Условные обозначения

- Границы территории, в отношении которой осуществляется подготовка проекта планировки
- Границы зоны планируемого размещения линейного объекта
- Граница зоны с особыми условиями использования территории (проектируемые трубопроводы)
- Граница санитарно-защитной зоны скважин
- 63:31-0103002.37 - Граница и кадастровый номер существующего земельного участка учтенного в ЕГРН
- 63:31-0103002 - Граница и номер кадастрового квартала
- Проектируемые трубопроводы от скважин до АГЗУ
- 63:31-6.720 - Номер зоны с особыми условиями использования территории, сведения о которой содержатся в ЕГРН
- Водоохранная зона и прибрежная защитная полоса водного объекта ширина 50 м

Существующие и не подлежащие реконструкции объекты:

- Трубопроводы подземные (нефть)
- ЛЭП высокого напряжения
- Подземная линия связи

ООО "Самаринвестнефть"					Проект планировки территории для строительства объекта АО "Самаринвестнефть": "Обустройство Южно-Золотаревского нефтяного месторождения. Скважины №323, №329" в границах сельского поселения Кутузовский муниципального района Сергиевский Самарской области				
Изм.	Кол.уч.	Лист	№ док.	Подпись		Раздел 3. Материалы по обоснованию проекта планировки территории. Графическая часть	Стадия	Лист	Листов
Исполнитель	Титкова Е.Ф.						ПП	1	1
Директор	Хворин Н.А.								ООО "Средневолжская землеустроительная компания" М 12050