

**МАТЕРИАЛЫ ПО ОБОСНОВАНИЮ ПРОЕКТА МЕЖЕВАНИЯ ТЕРРИТОРИИ
для строительства объекта АО "Самаринвестнефть": "Обустройство Южно-Золотаревского нефтяного месторождения. Сквжины №323, №329"
в границах сельского поселения Кутузовский муниципальный района Сергиевский Самарской области**

Каталог координат охранной зоны выкидного трубопровода от скв. 323

N	X	Y	Дир. угол	Расстояние
1	506 459.05	2 250 116.90	353°16'32"	89.94
2	506 548.38	2 250 106.42	263°19'08"	75.38
3	506 539.61	2 250 031.55	266°15'00"	411.58
4	506 512.81	2 249 620.84	236°16'08"	85.36
5	506 465.41	2 249 548.85	146°16'18"	50.00
6	506 423.03	2 249 471.61	56°16'13"	71.96
7	506 463.79	2 249 637.48	96°16'09"	399.40
8	506 489.79	2 250 036.06	83°18'14"	26.67
9	506 492.90	2 250 062.58	38°18'13"	7.03
10	506 498.42	2 250 066.94	128°14'43"	25.91
11	506 482.38	2 250 087.29	173°10'34"	26.68
12	506 455.89	2 250 090.46	83°11'14"	0.63
1	506 459.05	2 250 116.90	0	20.00
S1	0.00	0.00	(в. м.)	29 144.10

Каталог координат санитарно-защитной зоны скв. 323

N	X	Y	Дир. угол	Расстояние
26	506 498.09	2 250 383.25	351°14'43"	55.91
27	506 553.32	2 250 374.58	340°24'17"	55.91
28	506 605.99	2 250 355.83	329°41'50"	55.91
29	506 654.26	2 250 327.62	319°0'39"	55.91
30	506 696.46	2 250 290.95	306°32'39"	74.46
31	506 740.79	2 250 231.12	292°16'23"	74.46
32	506 789.01	2 250 162.22	278°11'17"	74.46
33	506 779.40	2 250 108.49	265°32'32"	55.91
34	506 775.06	2 250 032.75	254°51'10"	55.90
35	506 760.45	2 249 978.79	244°9'17"	55.90
36	506 736.08	2 249 928.48	233°27'59"	55.90
37	506 702.80	2 249 883.56	222°46'29"	55.91
38	506 661.76	2 249 845.59	208°30'52"	92.94
39	506 580.09	2 249 801.22	190°41'27"	92.93
40	506 488.77	2 249 783.98	172°52'24"	92.94
41	506 396.55	2 249 795.51	155°3'13"	92.94
42	506 312.28	2 249 834.71	139°0'09"	74.46
43	506 258.08	2 249 882.56	124°45'11"	74.45
44	506 213.64	2 249 944.73	110°29'48"	74.45
45	506 187.57	2 250 014.47	96°14'15"	74.46
46	506 179.48	2 250 088.49	81°58'43"	74.46
47	506 189.87	2 250 162.12	67°43'37"	74.46
48	506 218.09	2 250 231.12	53°27'51"	74.46
49	506 262.42	2 250 290.95	39°12'41"	74.46
50	506 326.11	2 250 338.02	24°57'3"	74.46
51	506 387.62	2 250 369.43	12°28'47"	55.91
52	506 442.21	2 250 381.50	1°47'30"	55.91
26	506 498.09	2 250 383.25	0	0.00
S3	0.00	0.00	(в. м.)	279 926.70

Каталог координат санитарно-защитной зоны скв. 329

N	X	Y	Дир. угол	Расстояние
53	506 500.95	2 250 403.05	351°14'43"	55.91
54	506 556.18	2 250 394.38	340°24'17"	55.91
55	506 608.85	2 250 375.63	329°41'50"	55.91
56	506 657.12	2 250 347.42	319°0'39"	55.91
57	506 699.32	2 250 310.75	306°32'39"	74.46
58	506 743.65	2 250 250.92	292°16'23"	74.46
59	506 771.87	2 250 182.02	278°11'44"	74.46
60	506 782.27	2 250 108.29	265°32'19"	55.91
61	506 777.92	2 250 052.55	254°50'51"	55.89
62	506 763.31	2 249 998.60	244°9'31"	55.91
63	506 738.94	2 249 948.28	233°27'59"	55.90
64	506 705.66	2 249 903.36	222°46'29"	55.91
65	506 664.62	2 249 865.39	208°30'52"	92.94
66	506 582.95	2 249 821.02	190°41'27"	92.93
67	506 491.63	2 249 803.78	172°52'24"	92.94
68	506 399.41	2 249 815.31	155°2'43"	92.94
69	506 315.15	2 249 854.52	139°0'47"	74.46
70	506 258.04	2 249 903.38	124°46'11"	74.45
71	506 215.50	2 249 964.53	110°29'48"	74.45
72	506 190.43	2 250 034.27	96°14'15"	74.46
73	506 182.34	2 250 108.29	81°58'43"	74.46
74	506 192.73	2 250 182.02	67°43'37"	74.46
75	506 220.95	2 250 250.92	53°27'51"	74.46
76	506 265.28	2 250 310.75	39°12'41"	74.46
77	506 322.98	2 250 357.82	24°57'3"	74.46
78	506 390.49	2 250 389.23	12°28'40"	55.91
79	506 445.08	2 250 401.31	1°47'27"	55.90
53	506 500.95	2 250 403.05	0	0.00
S	0.00	0.00	(в. м.)	279 927.00

Каталог координат охранной зоны выкидного трубопровода от скв. 329


N	X	Y	Дир. угол	Расстояние
13	506 461.67	2 250 140.10	353°19'27"	55.05
14	506 516.35	2 250 133.70	353°16'10"	35.49
15	506 551.60	2 250 129.54	263°18'12"	98.70
16	506 540.09	2 250 031.51	266°16'39"	411.70
17	506 513.30	2 249 620.68	236°16'22"	85.73
18	506 465.69	2 249 545.38	146°16'18"	50.00
19	506 424.11	2 249 577.14	56°16'5"	72.34
20	506 464.28	2 249 637.30	96°16'5"	399.60
21	506 490.29	2 250 036.05	83°18'30"	50.03
22	506 496.12	2 250 085.74	38°18'37"	6.73
23	506 511.40	2 250 089.91	128°22'22"	21.51
24	506 488.05	2 250 106.77	173°23'22"	30.03
25	506 458.22	2 250 110.23	83°24'41"	30.07
13	506 461.67	2 250 140.10	0	0.00
S2	0.00	0.00	(в. м.)	30 449.00

Примечание:
 * охранные зоны на проектируемые линейные объекты устанавливаются на основании:
 - Постановления Госгортехнадзора РФ от 23 ноября 1994 г. №61 "Правила охраны магистральных трубопроводов"
 охранный зона вдоль трасс трубопроводов, транспортирующих нефть, природный газ, нефтепродукты, нефтяной и искусственный углеводородные газы - в виде участка земли, составляет 25 м от оси трубопровода с каждой стороны.
 В охранных зонах трубопровода запрещается производить всякого рода действия, могущие нарушить нормальную эксплуатацию трубопроводов либо привести к их повреждению.
 * Согласно СанПин 2.2.1/2.1.1.1200-03 санитарно-защитная зона от скважины устанавливается в размере 300 м.

Примечание:
 * Публичные сервитуты не устанавливаются
 * Границы особо охраняемых природных территорий отсутствуют
 * Границы территорий объектов культурного наследия отсутствуют

Условные обозначения

- Границы зоны планируемого размещения линейного объекта
- Граница зоны с особыми условиями использования территории (проектируемые трубопроводы)
- Граница санитарно-защитной зоны скважин
- 1** - Характерная точка границы зоны с особыми условиями использования территории, подлежащей установлению
- 63:31:0103002:37 - Граница и кадастровый номер существующего земельного участка учтенного в ЕГРН
- 63:31:0103002 - Граница и номер кадастрового квартала
- Проектируемые трубопроводы от скважин до существующей АГЗУ
- 63:31-6.720 - Номер зоны с особыми условиями использования территории, сведения о которой содержатся в ЕГРН
- Водоохранная зона и прибрежная защитная полоса водного объекта ширина 50 м

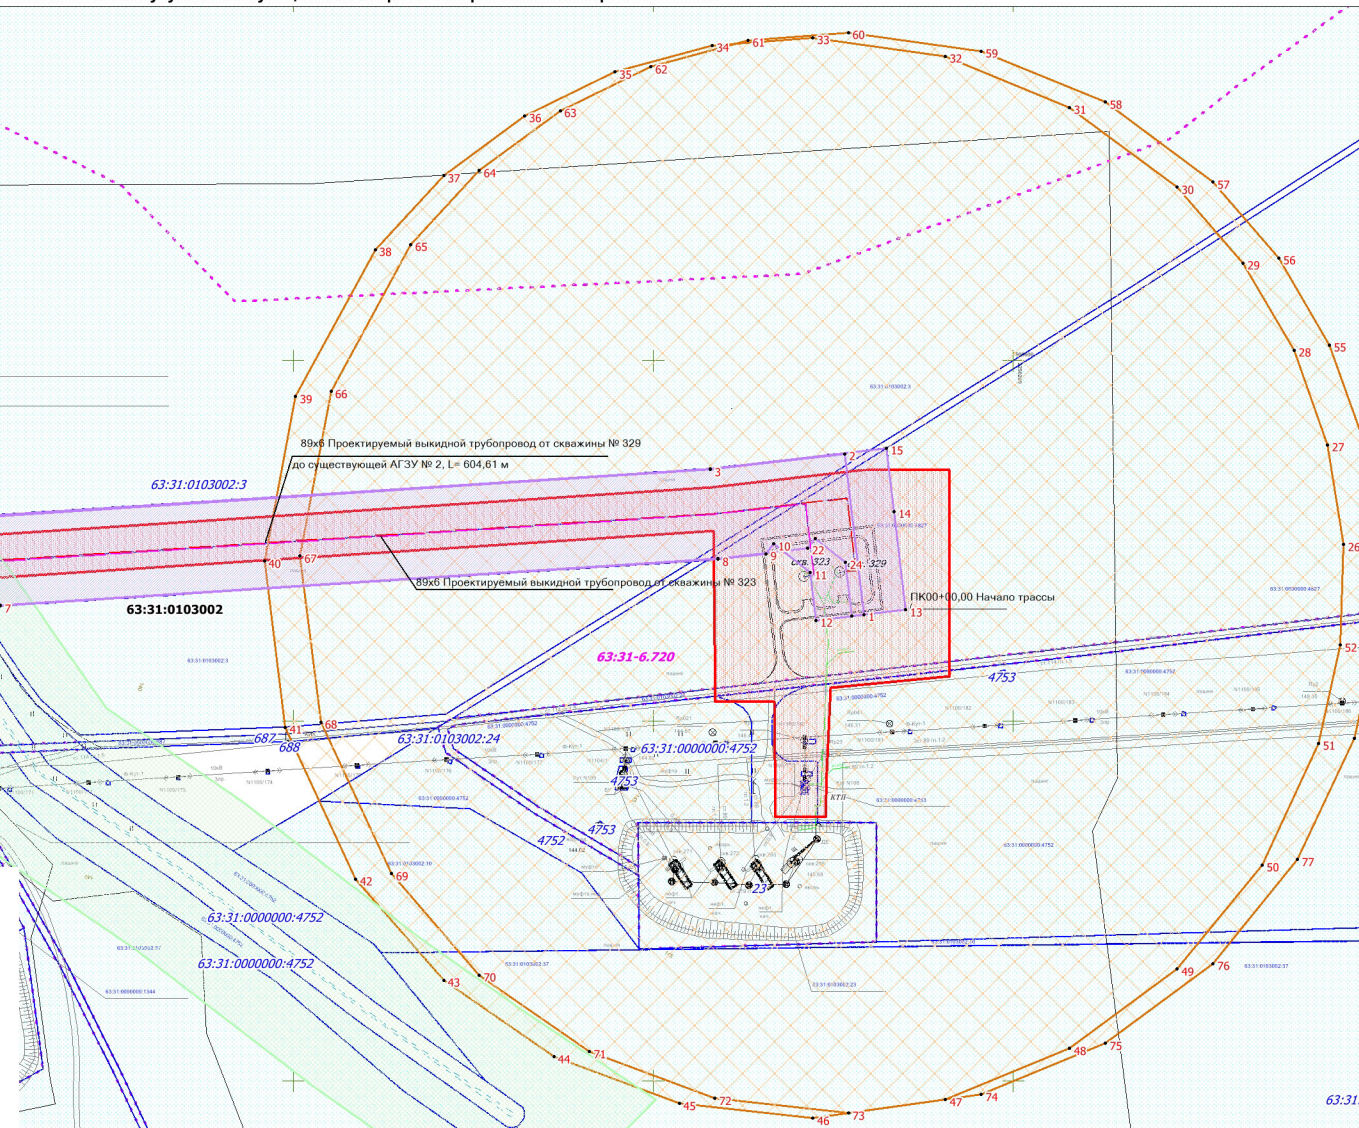

Существующие и не подлежащие реконструкции объекты:

- Трубопроводы подземные (нефть)
- 10 кВ - ЛЭП высокого напряжения
- 3 пр. - Подземная линия связи

ООО "Самаринвестнефть"					Проект межевания территории для строительства объекта АО "Самаринвестнефть": "Обустройство Южно-Золотаревского нефтяного месторождения. Сквжины №323, №329" в границах сельского поселения Кутузовский муниципального района Сергиевский Самарской области				
Изм.	Кол.ч.	Лист	№ док.	Подпись	Дата	Материалы по обоснованию проекта межевания территории. Графическая часть	Стадия	Лист	Листов
Исполнитель	Титкова Е.Ф.						ПП	1	1
Директор	Ховрин Н.А.					Число зон с особыми условиями использования территории М 1:2 000	ООО "Средневолжская землеустроительная компания"		
							Формат А2		