


**Проект планировки территории
для строительства объекта АО "Самаринвестнефть": "Обустройство Южно-Золотаревского нефтяного месторождения. Скважины №323, №329"
в границах сельского поселения Кутузовский муниципального района Сергиевский Самарской области**

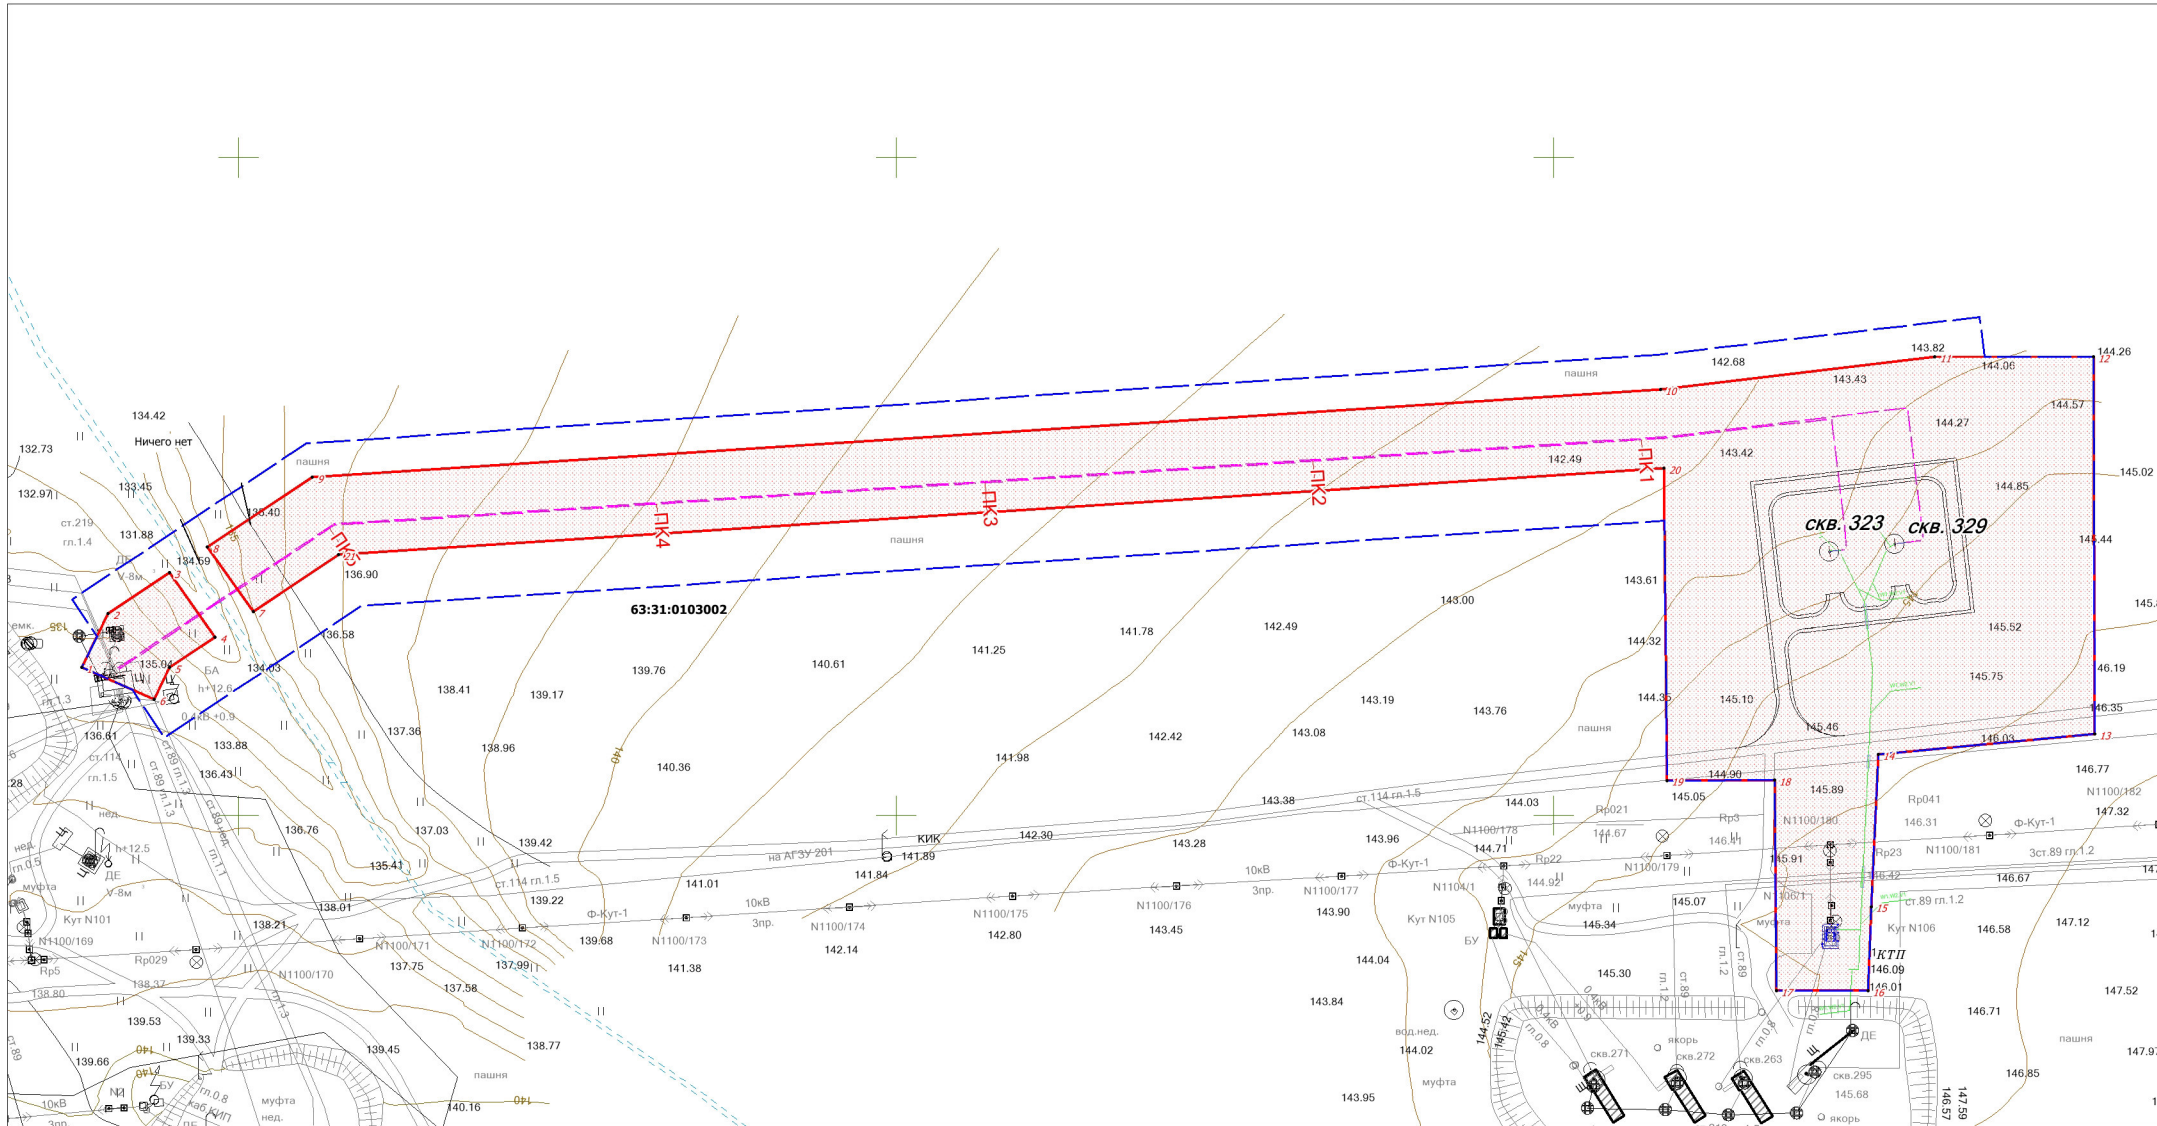

Условные обозначения

- Границы территории, в отношении которой осуществляется подготовка проекта планировки
- Границы зоны планируемого размещения линейного объекта
- Поворотная точка границы зоны планируемого размещения линейного объекта
- Проектируемые трубопроводы от скважин до существующей АГЗУ

Примечание:
 Чертеж красных линий не разрабатывается, т.к. существующие, устанавливаемые и отменяемые красные линии отсутствуют.
 Согласно ч. 11 ст. 1 ГрК РФ от 12.04.2004 г. №190 -ФЗ красные линии устанавливаются для территорий общего пользования.
 Образование территорий общего пользования проектом не предусматривается.
 Чертеж границ зон планируемого размещения линейных объектов, подлежащих реконструкции в связи с изменением их метоположения не разрабатывается ввиду отсутствия линейных объектов, подлежащих реконструкции в связи с изменением их местоположения.

ООО "Самаринвестнефть"					Проект планировки территории для строительства объекта АО "Самаринвестнефть": "Обустройство Южно-Золотаревского нефтяного месторождения. Скважины №323, №329" в границах сельского поселения Кутузовский муниципального района Сергиевский Самарской области				
Изм.	Кол.уч.	Лист	№ док.	Подпись		Проект планировки территории графическая часть	Стадия	Лист	Листов
Исполнитель	Директор	Ховрин Н.А.					ПП	1	1
Чертеж границ зон планируемого размещения линейных объектов М 1:1000							ООО "Средневолжская землеустроительная компания"		