


МАТЕРИАЛЫ ПО ОБОСНОВАНИЮ ПРОЕКТА МЕЖЕВАНИЯ ТЕРРИТОРИИ
для строительства объекта АО "Самаринвестнефть": "Обустройство Южно-Золотаревского нефтяного месторождения. Скважина №315"
в границах сельского поселения Кутузовский муниципального района Сергиевский Самарской области

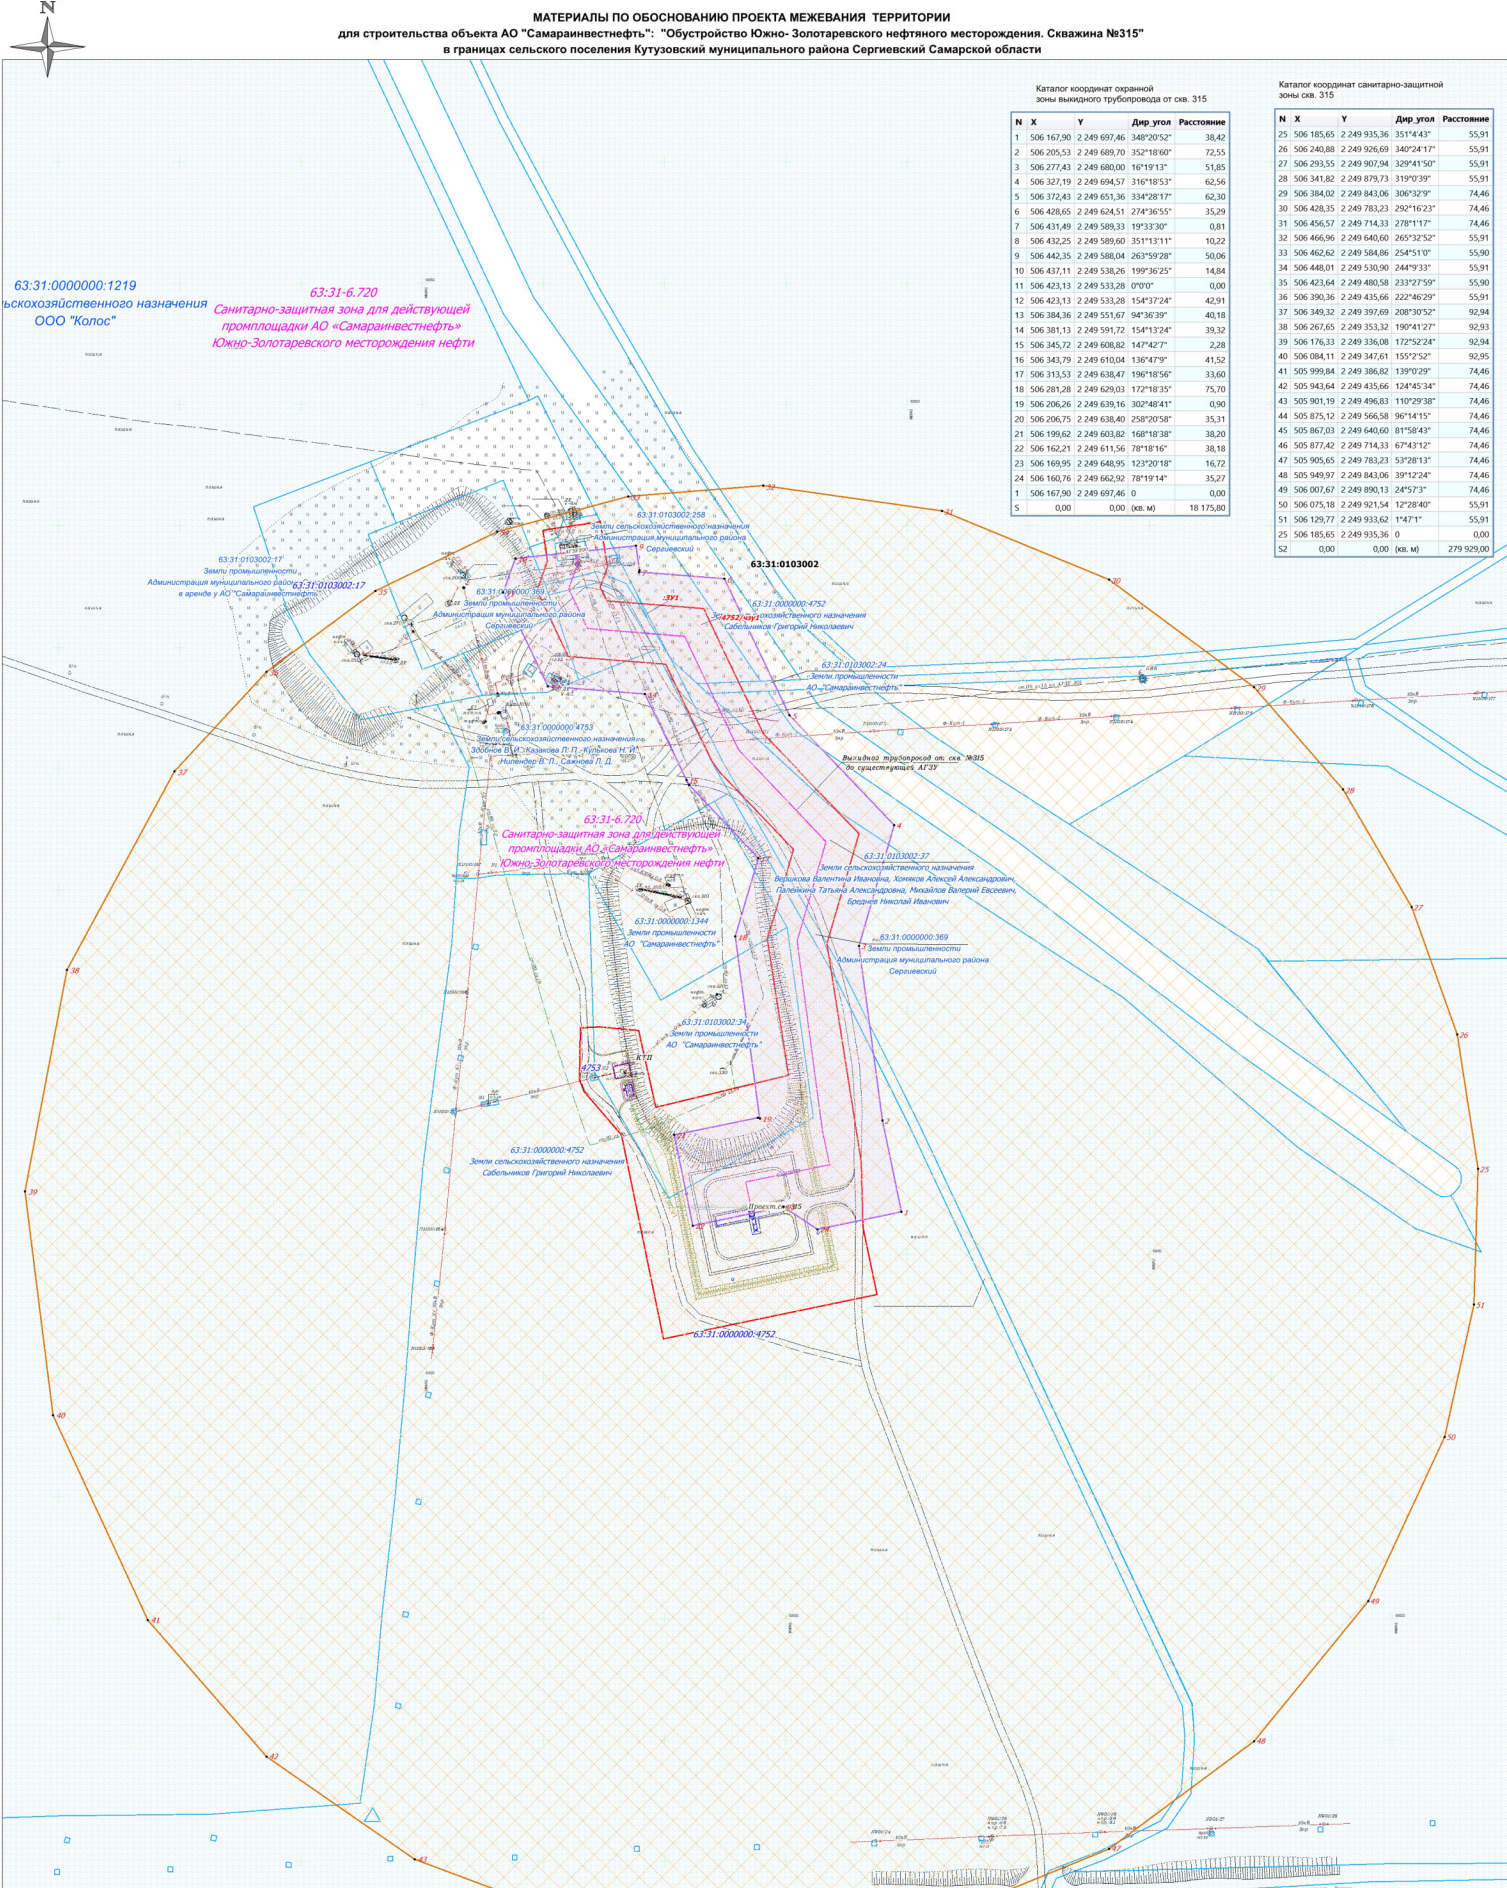

Каталог координат охранной зоны вымидного трубопровода от скв. 315

N	X	Y	Дир. угол	Расстояние
1	506 167,90	2 249 697,46	348°20'52"	38,42
2	506 205,53	2 249 689,70	352°18'60"	72,55
3	506 277,43	2 249 680,00	16°19'13"	51,85
4	506 327,19	2 249 694,57	316°18'53"	62,56
5	506 372,43	2 249 651,36	334°28'17"	62,30
6	506 428,65	2 249 624,51	274°36'55"	35,29
7	506 431,49	2 249 589,33	19°33'30"	0,81
8	506 432,25	2 249 589,60	351°13'11"	10,22
9	506 442,35	2 249 588,04	263°59'28"	50,06
10	506 437,11	2 249 538,26	199°36'25"	14,84
11	506 423,13	2 249 533,28	0°00'	0,00
12	506 423,13	2 249 533,28	154°37'24"	42,91
13	506 388,26	2 249 551,67	14°36'39"	40,18
14	506 381,13	2 249 591,72	154°13'24"	39,32
15	506 345,72	2 249 608,82	147°42'7"	2,28
16	506 343,79	2 249 610,04	136°47'9"	41,52
17	506 313,53	2 249 638,47	196°18'56"	33,60
18	506 281,28	2 249 629,63	172°18'35"	75,70
19	506 206,26	2 249 639,16	302°48'41"	0,90
20	506 206,75	2 249 638,40	258°20'58"	35,31
21	506 199,62	2 249 603,82	168°18'38"	38,20
22	506 162,21	2 249 611,56	78°18'16"	38,18
23	506 169,95	2 249 648,95	123°20'18"	16,72
24	506 160,76	2 249 662,92	78°19'14"	35,27
1	506 167,90	2 249 697,46	0	0,00
S	0,00	0,00	(кв. км.)	18 175,80

Каталог координат санитарно-защитной зоны скв. 315

N	X	Y	Дир. угол	Расстояние
25	506 185,65	2 249 935,36	351°14'43"	55,91
26	506 240,88	2 249 926,69	340°24'17"	55,91
27	506 293,55	2 249 907,94	329°41'50"	55,91
28	506 341,82	2 249 879,73	319°03'39"	55,91
29	506 384,02	2 249 843,06	306°32'39"	74,46
30	506 428,35	2 249 783,23	292°16'23"	74,46
31	506 456,57	2 249 714,33	278°11'17"	74,46
32	506 466,96	2 249 640,60	263°32'52"	55,91
33	506 462,62	2 249 580,06	254°51'0"	55,90
34	506 448,01	2 249 530,00	244°49'33"	55,91
35	506 423,64	2 249 480,58	232°37'59"	55,90
36	506 390,36	2 249 435,56	222°46'29"	55,91
37	506 349,32	2 249 397,69	208°10'52"	92,94
38	506 267,65	2 249 353,32	190°41'27"	92,93
39	506 176,33	2 249 336,08	172°52'24"	92,94
40	506 084,11	2 249 347,61	155°2'52"	92,95
41	505 999,84	2 249 386,62	139°02'39"	74,46
42	505 943,64	2 249 435,66	124°45'34"	74,46
43	505 901,19	2 249 496,83	110°29'38"	74,46
44	505 875,12	2 249 566,58	96°14'15"	74,46
45	505 867,03	2 249 640,60	81°58'43"	74,46
46	505 877,02	2 249 714,33	67°43'12"	74,46
47	505 905,05	2 249 783,23	53°28'13"	74,46
48	505 949,97	2 249 843,06	39°12'24"	74,46
49	506 007,67	2 249 890,13	24°57'3"	74,46
50	506 075,18	2 249 921,54	12°28'40"	55,91
51	506 129,77	2 249 933,62	1°47'11"	55,91
52	506 185,65	2 249 935,36	0	0,00
S	0,00	0,00	(кв. км.)	279 929,00

- Условные обозначения**
- Границы зоны планируемого размещения линейного объекта
 - Граница зоны с особыми условиями использования территории (проектируемые трубопроводы)
 - Граница санитарно-защитной зоны скважин
 - Характерная точка границы зоны с особыми условиями использования территории, подлежащей установлению
 - 63:31:0103002:37 - Граница и кадастровый номер существующего земельного участка учтенного в ЕГРН
 - 63:31:0103002 - Граница и номер кадастрового квартала
 - Проектируемые трубопроводы от скважин до АГЗУ
 - 63:31:6.720 - Номер зоны с особыми условиями использования территории, сведения о которой содержится в ЕГРН

- Существующие и не подлежащие реконструкции объекты:**
- ПТ — Трубопроводы подземные (нефть)
 - 10 кВ — ЛЭП высокого напряжения
 - 3 пр. — Подземная линия связи

Примечание:
 * охранные зоны на проектируемые линейные объекты устанавливаются на основании:
 - Постановления Госстроя России от 23 ноября 1994 г. №61 "Правила охраны магистральных трубопроводов"
 охранные зоны вдоль трасс трубопроводов, транспортирующих нефть, природный газ, нестертые, нефтяной и искусственный углеводородные газы - в виде участка земли, составляет 25 м от оси трубопровода с каждой стороны.
 В охранных зонах трубопровода запрещается проводить всякого рода действия, могущие нарушить нормальную эксплуатацию трубопроводов либо привести к их повреждению.
 * Согласно СанПиН 2.2.1.12.1.1.1200-03 санитарно-защитная зона от скважины устанавливается в размере 300 м.

Примечание:
 * Публичные сервитуты не устанавливаются
 * Границы особо охраняемых природных территорий отсутствуют
 * Границы территории объектов культурного наследия отсутствуют

ООО "Самаринвестнефть"					Проект межевания территории для строительства объекта АО "Самаринвестнефть": "Обустройство Южно-Золотаревского нефтяного месторождения. Скважина №315" в границах сельского поселения Кутузовский муниципального района Сергиевский Самарской области				
Имя	Фамилия	Лист	№ лк	Поиски	Дата		Страна	Лист	Листов
Исполнитель	Титов Е.В.	1	1	1	1		РФ	1	1
Директор	Харин Н.А.								

Все материалы по обоснованию проекта межевания территории, техническая часть
 Чертеж зон с особыми условиями использования территории
 М 1:1 000

ООО "Самаринвестнефть" землеустроительная компания