


**Чертеж межевания территории**  
**для строительства объекта АО "Самариннефть": "Обустройство Южно-Золотаревского нефтяного месторождения. Скважины №322, №317, №319"**  
**в границах сельского поселения Кутузовский муниципального района Сергиевский Самарской области**

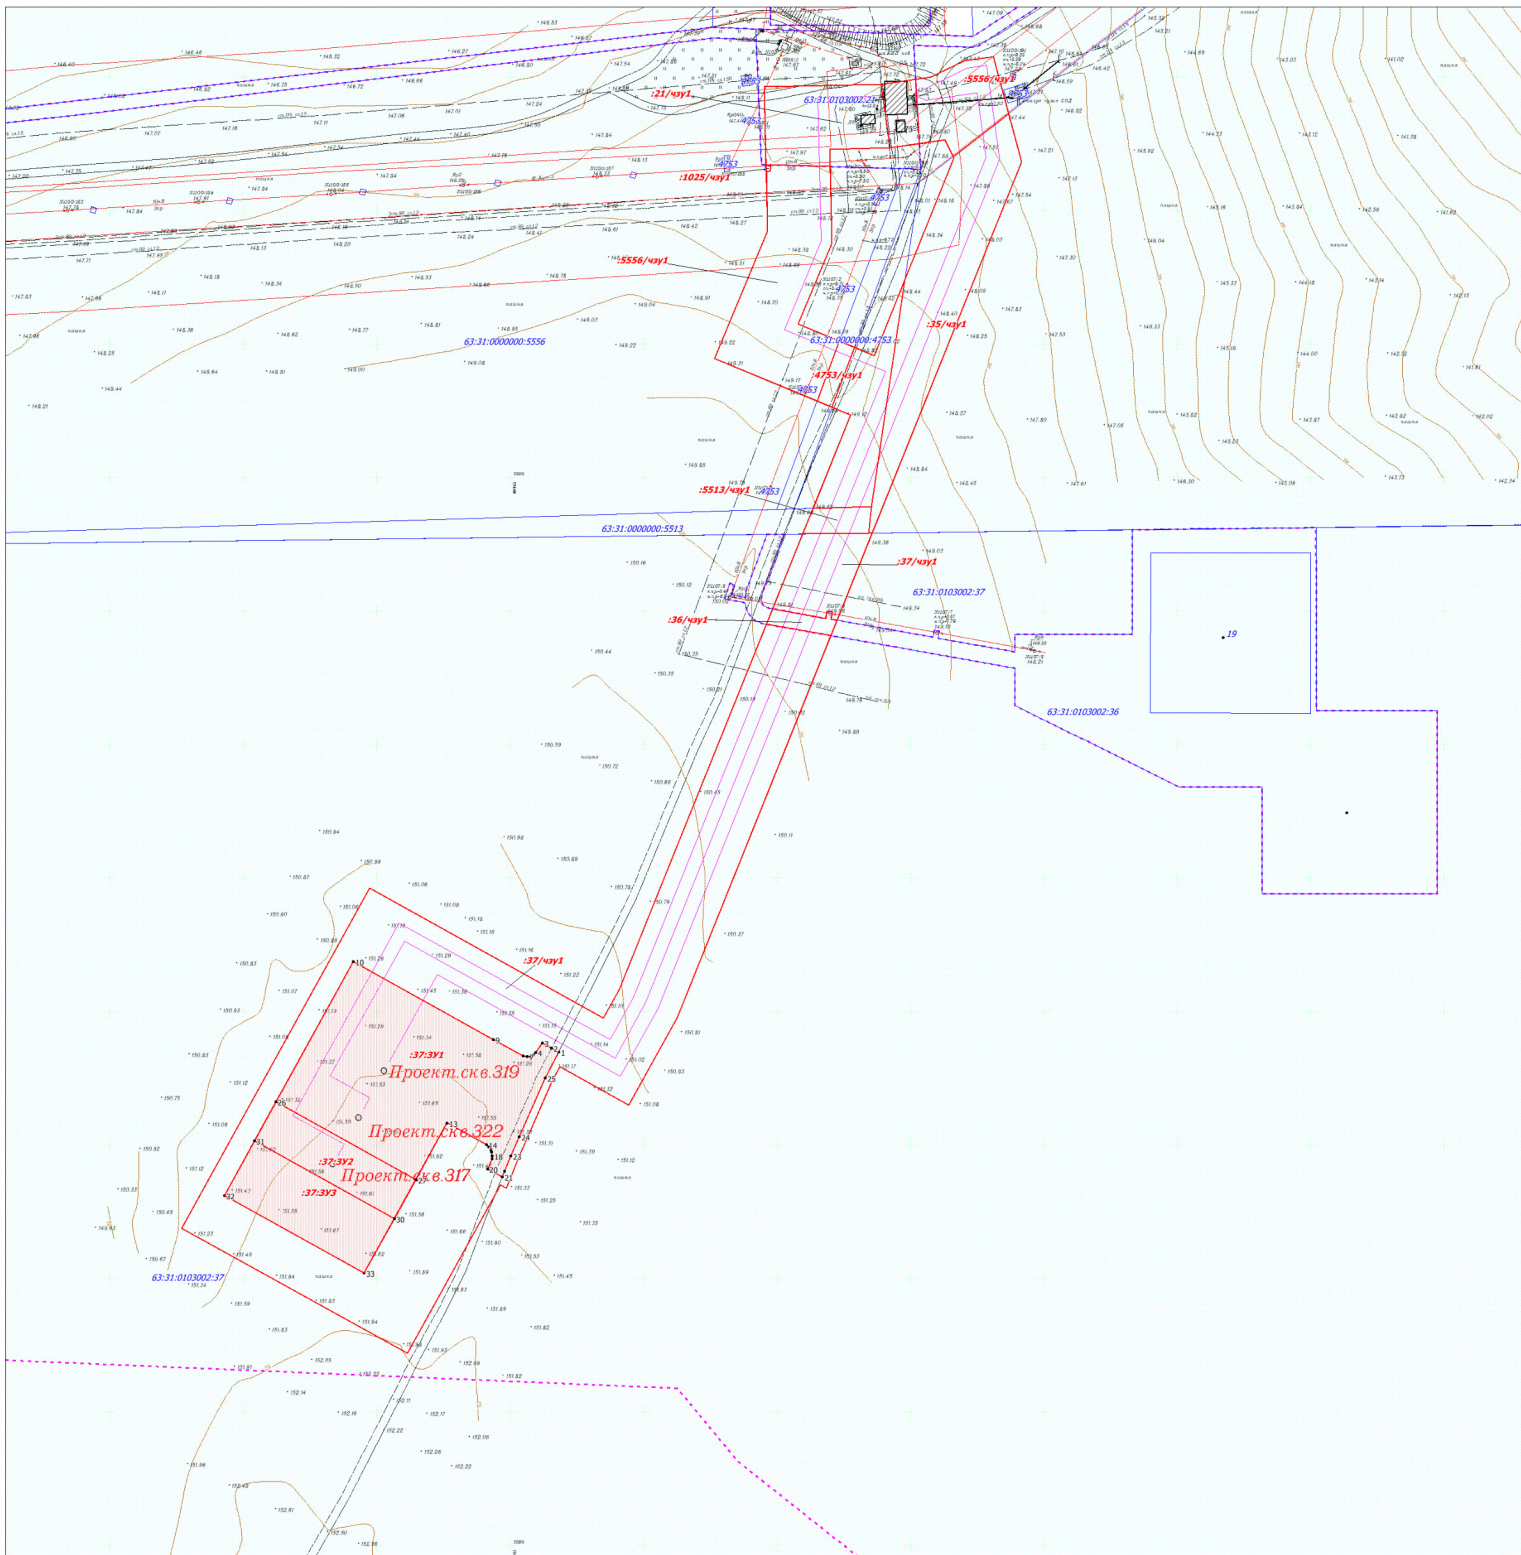

№ п/п	Кадастровый номер_ЗУ	Обозначение_ЗУ	Правообладатель_ЗУ	Адрес_местоположение	Категория_земель	Разрешенное_использование	Площадь, кв. м	Вид_отвода
01	63-31-0103002-21	21/ЗУ1	АО "Самариннефть"	Самарская область, муниципальный район Сергиевский, в границах бывшего ГУП ГС "Кутузовский", в границах сельского поселения Кутузовский.	Земли промышленности	для строительства и последующей эксплуатации технологической площадки АГЗУ (ГОЗНА) Южно-Золотаревского месторождения нефти	1 512	временный
02	63-31-0000000-5556	5556/ЗУ1	Сабельников Григорий Николаевич	Самарская область, р-н. Сергиевский, с/п. Кутузовский	Земли сельскохозяйственного назначения	для ведения сельскохозяйственной деятельности	4 336	временный
03	63-31-0103002-35	35/ЗУ1	Сабельников Григорий Николаевич	Российская Федерация, Самарская область, Сергиевский муниципальный район, сельское поселение Кутузовский, поселок Шаровка, земельный участок №35	Земли сельскохозяйственного назначения	Для сельскохозяйственного производства	2 704	временный
04	63-31-0000000-5513	5513/ЗУ1	Сабельников Григорий Николаевич	Самарская область, Сергиевский район, с/п. Кутузовский	Земли сельскохозяйственного назначения	Для сельскохозяйственного производства	226	временный
05	63-31-0103002-36	36/ЗУ1	Вершкова Валентина Ивановна, Хомиков Алексей Александрович, Палеякина Татьяна Александровна, Михайлов Валерий Евсеевич, Бреднев Николай Иванович	Самарская область, р-н. Сергиевский, с/п. Кутузовский	Земли промышленности	Для целей недерользования	153	временный
06	63-31-0103002-37	37/ЗУ1	Вершкова Валентина Ивановна, Хомиков Алексей Александрович, Палеякина Татьяна Александровна, Михайлов Валерий Евсеевич, Бреднев Николай Иванович	Самарская область, р-н. Сергиевский, с/п. Кутузовский	Земли сельскохозяйственного назначения	Для ведения сельскохозяйственной деятельности	12 428	временный
07	63-31-0103002-37	37/ЗУ1	Вершкова Валентина Ивановна, Хомиков Алексей Александрович, Палеякина Татьяна Александровна, Михайлов Валерий Евсеевич, Бреднев Николай Иванович	Самарская область, р-н. Сергиевский, с/п. Кутузовский	Земли сельскохозяйственного назначения	Для ведения сельскохозяйственной деятельности	4 617	постоянный
08	63-31-0103002-37	37/ЗУ2	Вершкова Валентина Ивановна, Хомиков Алексей Александрович, Палеякина Татьяна Александровна, Михайлов Валерий Евсеевич, Бреднев Николай Иванович	Самарская область, р-н. Сергиевский, с/п. Кутузовский	Земли сельскохозяйственного назначения	Для ведения сельскохозяйственной деятельности	1 000	постоянный
09	63-31-0103002-37	37/ЗУ3	Вершкова Валентина Ивановна, Хомиков Алексей Александрович, Палеякина Татьяна Александровна, Михайлов Валерий Евсеевич, Бреднев Николай Иванович	Самарская область, р-н. Сергиевский, с/п. Кутузовский	Земли сельскохозяйственного назначения	Для ведения сельскохозяйственной деятельности	1 398	постоянный
10	63-31-0000000-4753	4753/ЗУ1	Забонев Владимир Иванович, Казакова Лидия Павловна, Кулькова Надежда Ивановна, Никонев Владимир Леонидович, Сажнова Людья Дмитриевна	Самарская область, р-н. Сергиевский, с/п. Кутузовский	Земли сельскохозяйственного назначения	для ведения сельскохозяйственной деятельности	148	временный
11	63-31-0000000-1025	1025/ЗУ1	АО "Самариннефть"	Самарская область, муниципальный район Сергиевский, в границах бывшего ГУП ГС "Кутузовский", в границах сельского поселения Кутузовский	Земли промышленности	Для размещения объектов промышленности	3	временный
ИТОГО							28 525	

**Условные обозначения**

- Границы планируемых элементов планировочной структуры
- Границы образуемого земельного участка (части земельного участка) для строительства объекта
- Границы и кадастровый номер существующего земельного участка учтенного в ЕГРН
- Граница и номер кадастрового квартала

Примечание:  
 \* Существующие, устанавливаемые и отменяемые красные линии отсутствуют  
 \* Линии отступа от красной линии в целях определения мест допустимого размещения зданий, строений, сооружений не устанавливаются  
 \* Необходимость для резервирования и изъятия для государственных или муниципальных нужд отсутствует  
 \* Границы зон действия публичных сервитутных отсутствуют  
 \* Границы земельных участков, образование которых предусмотрено схемой расположения земельных участков на кадастровом плане территории, срок действия которых истек отсутствуют

ООО "Самариннефть"					Проект межевания территории для строительства объекта АО "Самариннефть": "Обустройство Южно-Золотаревского нефтяного месторождения. Скважины №322, №317, №319" в границах сельского поселения Кутузовский муниципального района Сергиевский Самарской области				
Имя	Кол. уч.	Лист	№ док.	Подпись	Дата		Статус	Листов	
Исполнитель				Тетова Е.Ф.			ПП	1	1
Директор				Хорин Н.А.					
Чертеж межевания территории							ООО "Средневолжская землестроительная компания"		
М 1:1 000									