


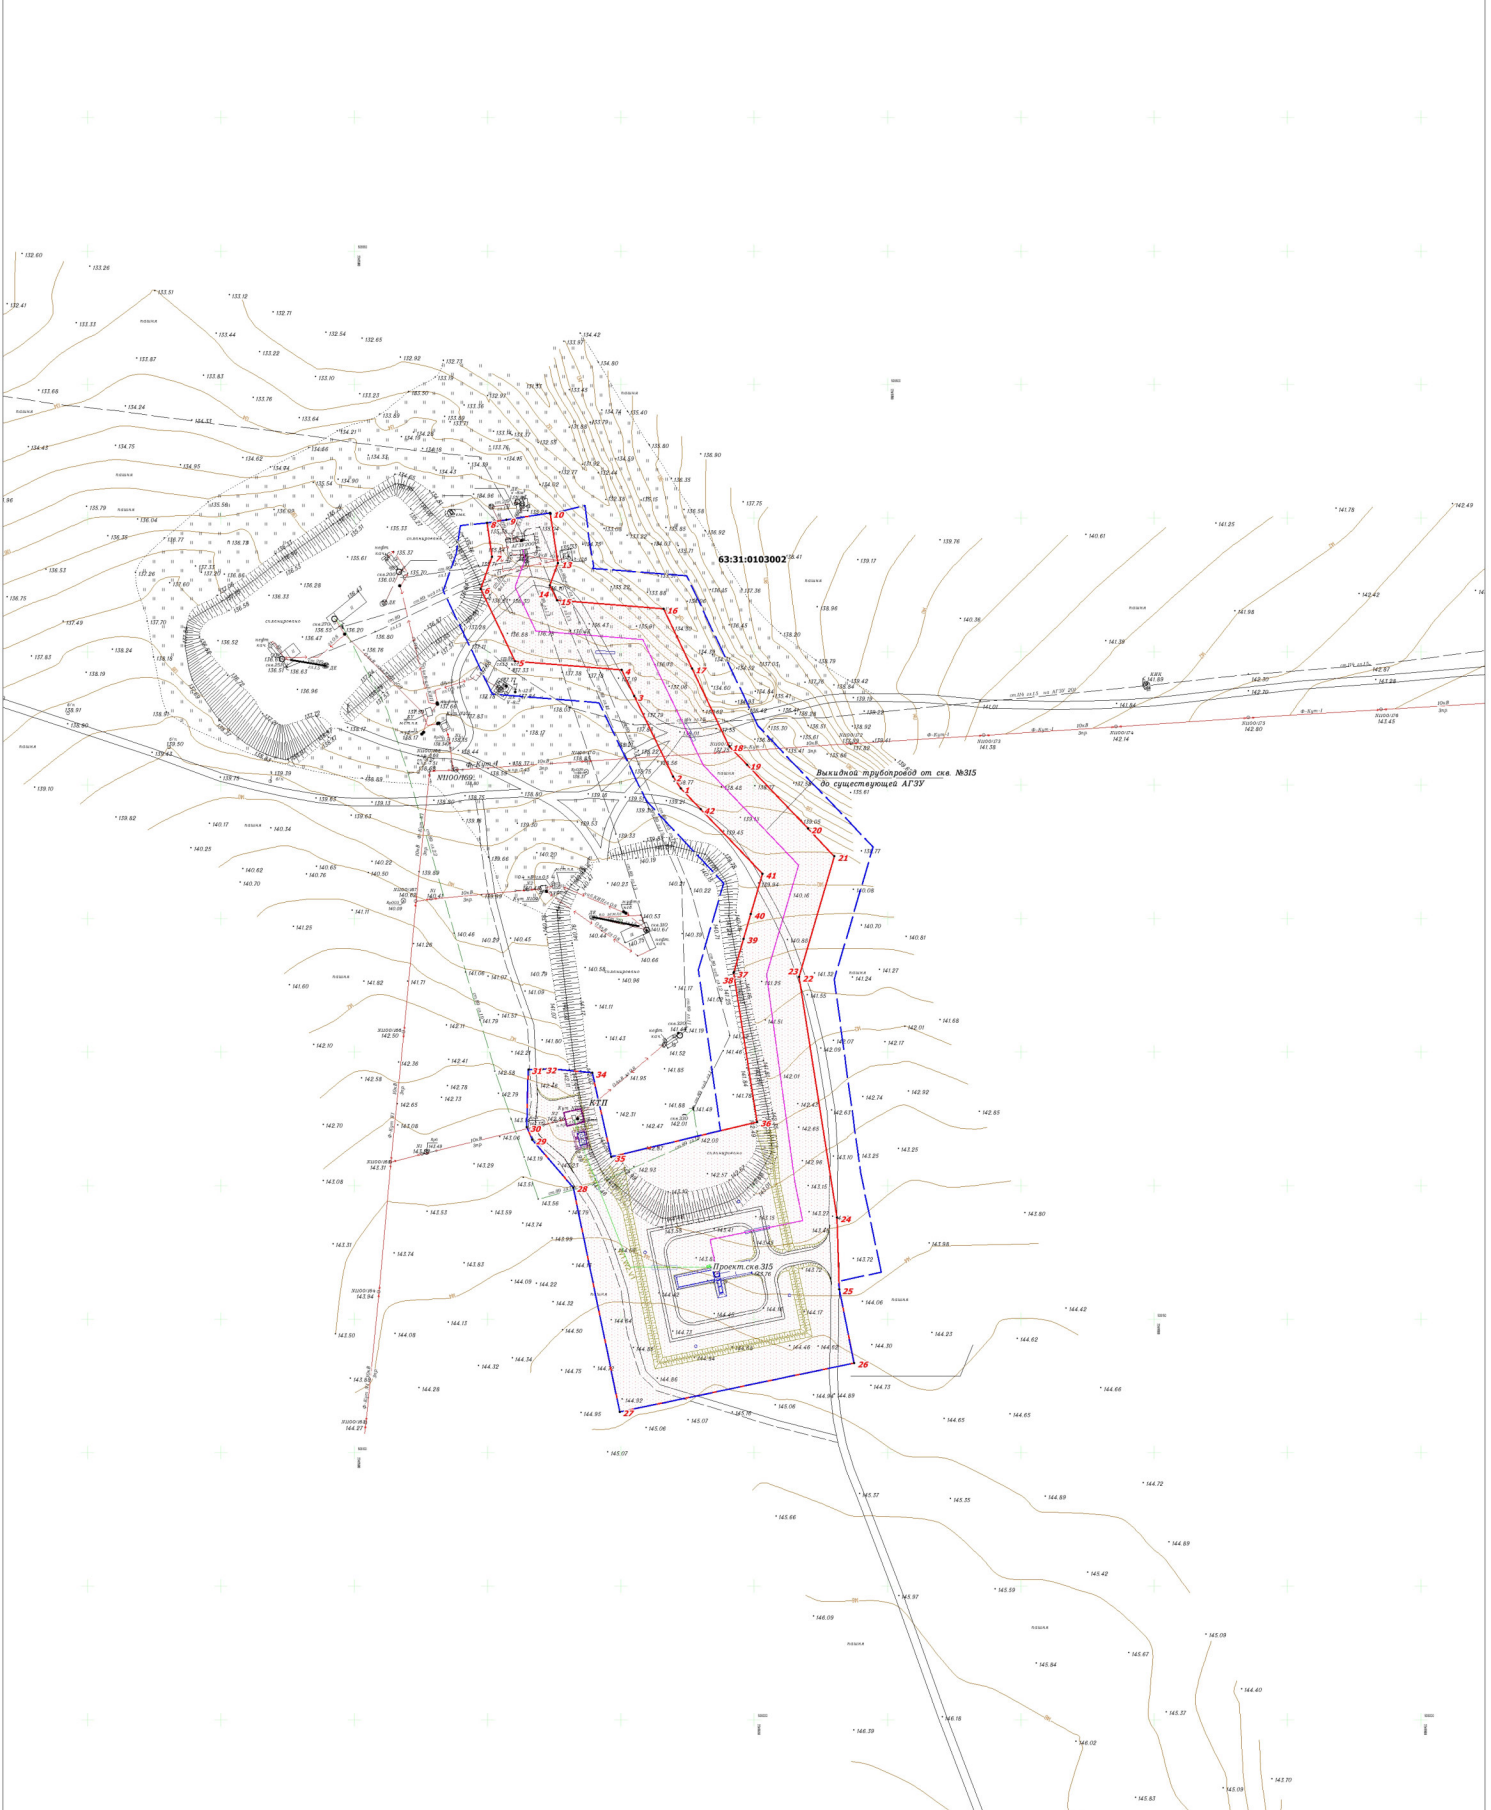

Проект планировки территории
для строительства объекта АО "Самаринвестнефть": "Обустройство Южно - Золотаревского нефтяного месторождения. Скважина №315"
в границах сельского поселения Кутузовский муниципального района Сергиевский Самарской области



Условные обозначения

- Границы территории, в отношении которой осуществляется подготовка проекта планировки
- Границы зоны планируемого размещения линейного объекта
- Поворотная точка границы зоны планируемого размещения линейного объекта
- Проектируемый трубопровод от скважины до АГЗУ
- Трубопроводы подземные (нефть)
- ЛЭП высокого напряжения
- Подземная линия связи

Примечание:
 *Чертеж красных линий не разрабатывается, т.к. существующие, устанавливаемые и отменяемые красные линии отсутствуют.
 Согласно ч. 11 ст. 1 ГрК РФ от 12.04.2004 г. №190-ФЗ красные линии устанавливаются для территорий общего пользования.
 Образование территорий общего пользования проектом не предусматривается.
 *Чертеж границ зон планируемого размещения линейных объектов, подлежащих реконструкции в связи с изменением их местоположения не разрабатывается ввиду отсутствия линейных объектов, подлежащих реконструкции в связи с изменением их местоположения.

ООО "Самаринвестнефть"						Проект планировки территории для строительства объекта АО "Самаринвестнефть": "Обустройство Южно - Золотаревского нефтяного месторождения. Скважина №315" в границах сельского поселения Кутузовский муниципального района Сергиевский Самарской области						
Имя	Кол.уч.	Лист	№ док.	Подпись	Дата		Проект планировки территории			Статус	Лист	Листов
Директор				Хохрич Н.А.			Графическая часть			(П)	1	1
							Границы зон планируемого размещения линейных объектов М 1:1000			ООО "Самаринвестнефть" Самарская область		