


МАТЕРИАЛЫ ПО ОБОСНОВАНИЮ ПРОЕКТА ПЛАНИРОВКИ ТЕРРИТОРИИ
для строительства объекта АО "Самаринвестнефть": "Обустройство Южно-Золотаревского нефтяного месторождения. Скважина №315"
в границах сельского поселения Кутузовский муниципального района Сергиевский Самарской области

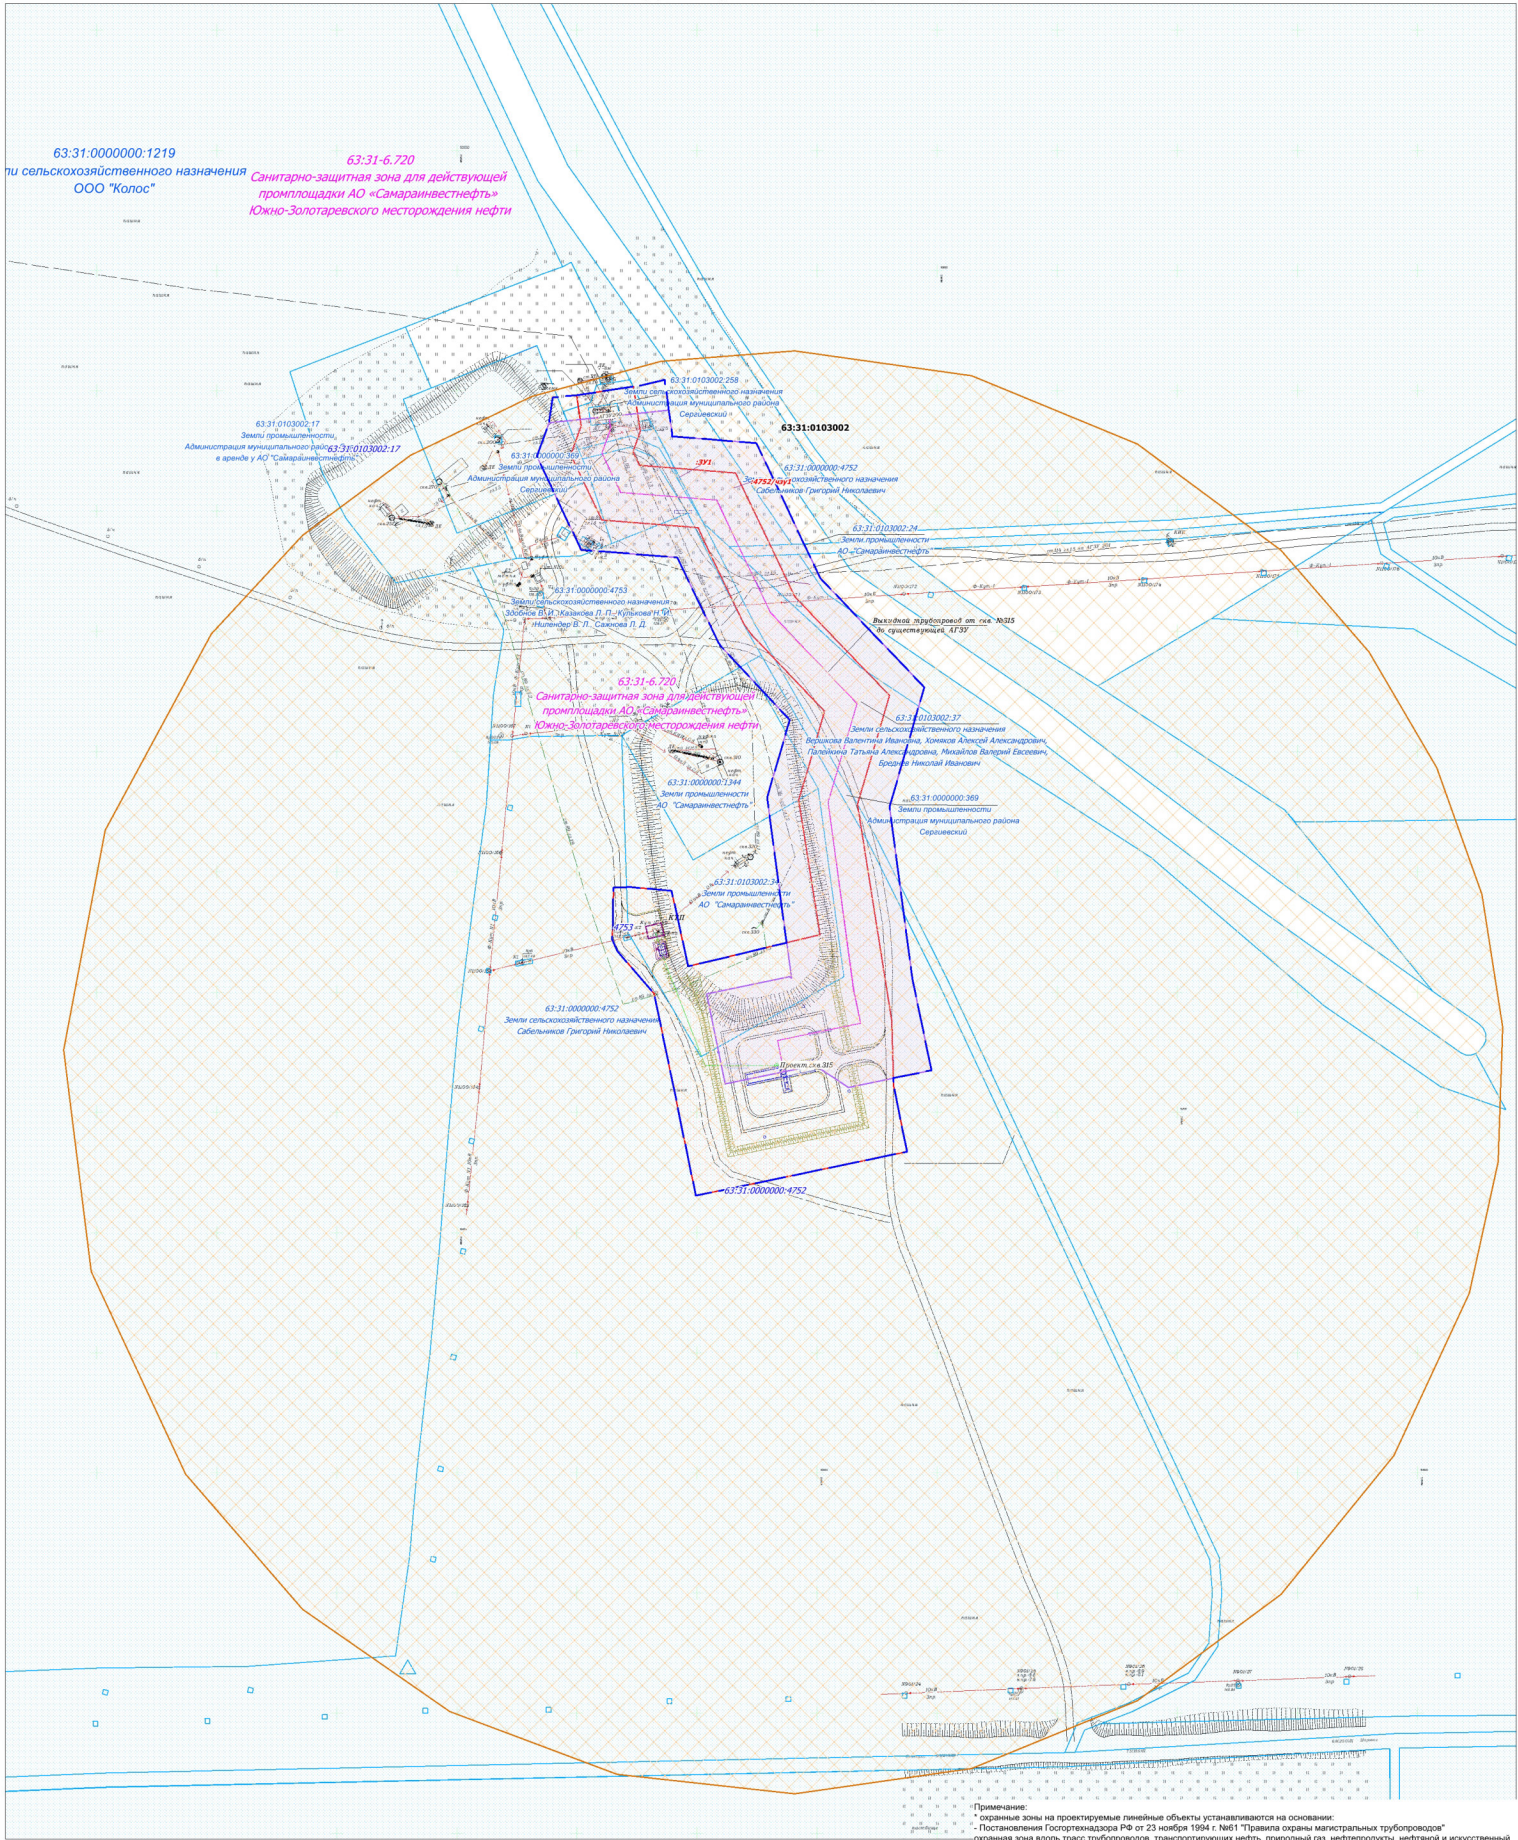

Примечание:
 * охраняемые зоны на проектируемые линейные объекты устанавливаются на основании:
 - Постановления Государственного РЯ от 23 ноября 1994 г. №11 "Правила охраны магистральных трубопроводов"
 охраняемая зона вдоль трасс трубопроводов, транспортирующих нефть, природный газ, нефтепродукты, нефтяной и искусственный углеводородные газы - в виде участка земли, составляет 25 м от оси трубопровода с каждой стороны.
 В охраняемых зонах трубопровода запрещается производить всевозможные действия, могущие нарушить нормальную эксплуатацию трубопроводов либо привести к их повреждению.
 * Согласно СанПиН 2.2.12.1.1.1200-03 санитарно-защитная зона от скважины устанавливается в размере 300 м.

Примечание:
 * Объекты социально-культурного и коммунально-бытового значения отсутствуют
 * Объекты федерального, регионального, местного значения отсутствуют
 * Невиновые объекты, подлежащие переносу и переустройству отсутствуют
 * Необходимость для резервирования и выделения для государственных или муниципальных нужд отсутствуют
 * Публичные сервитуты не установлены
 * Границы особо охраняемых природных территорий отсутствуют
 * Границы территорий объектов культурного наследия отсутствуют
 * Границы территорий, подверженных риску возникновения чрезвычайных ситуаций природного и техногенного характера отсутствуют

- Условные обозначения**
- Границы территории, в отношении которой осуществляется подготовка проекта планировки
 - Границы зоны планируемого размещения линейного объекта
 - Граница зоны с особыми условиями использования территории (проектируемый трубопровод)
 - Граница санитарно-защитной зоны скважины
 - Граница и кадастровый номер существующего земельного участка учтенного в ЕГРН
 - Граница и номер кадастрового квартала
 - Проектируемые трубопроводы от скважин до АГЗУ
 - Номер зоны с особыми условиями использования территории, сведения о которой содержатся в ЕГРН

- Существующие и не подлежащие реконструкции объекты:**
- Трубопроводы подземные (нефть)
 - ЛЭП высокого напряжения
 - Подземная линия связи

ООО "Самаринвестнефть"					Проект планировки территории для строительства объекта АО "Самаринвестнефть": "Обустройство Южно-Золотаревского нефтяного месторождения. Скважина №315" в границах сельского поселения Кутузовский муниципального района Сергиевский Самарской области					
Имя	Фамилия	Лист	№ экз.	Полная	Дата		Раздел 3. Материалы по обоснованию проекта планировки территории. Графическая часть	Страницы	Лист	Листов
Исполнитель	Титов Е.Ф.	1	1	1	2024			ПП	1	1
Директор	Харин И.А.					ООО "Самаринвестнефть" - землеустроительная компания" № 100				