


Проект планировки территории
для строительства объекта АО "Самаринвестнефть": "Обустройство Южно-Золотаревского нефтяного месторождения. Скважины №322, №317, №319"
в границах сельского поселения Кутузовский муниципального района Сергиевский Самарской области

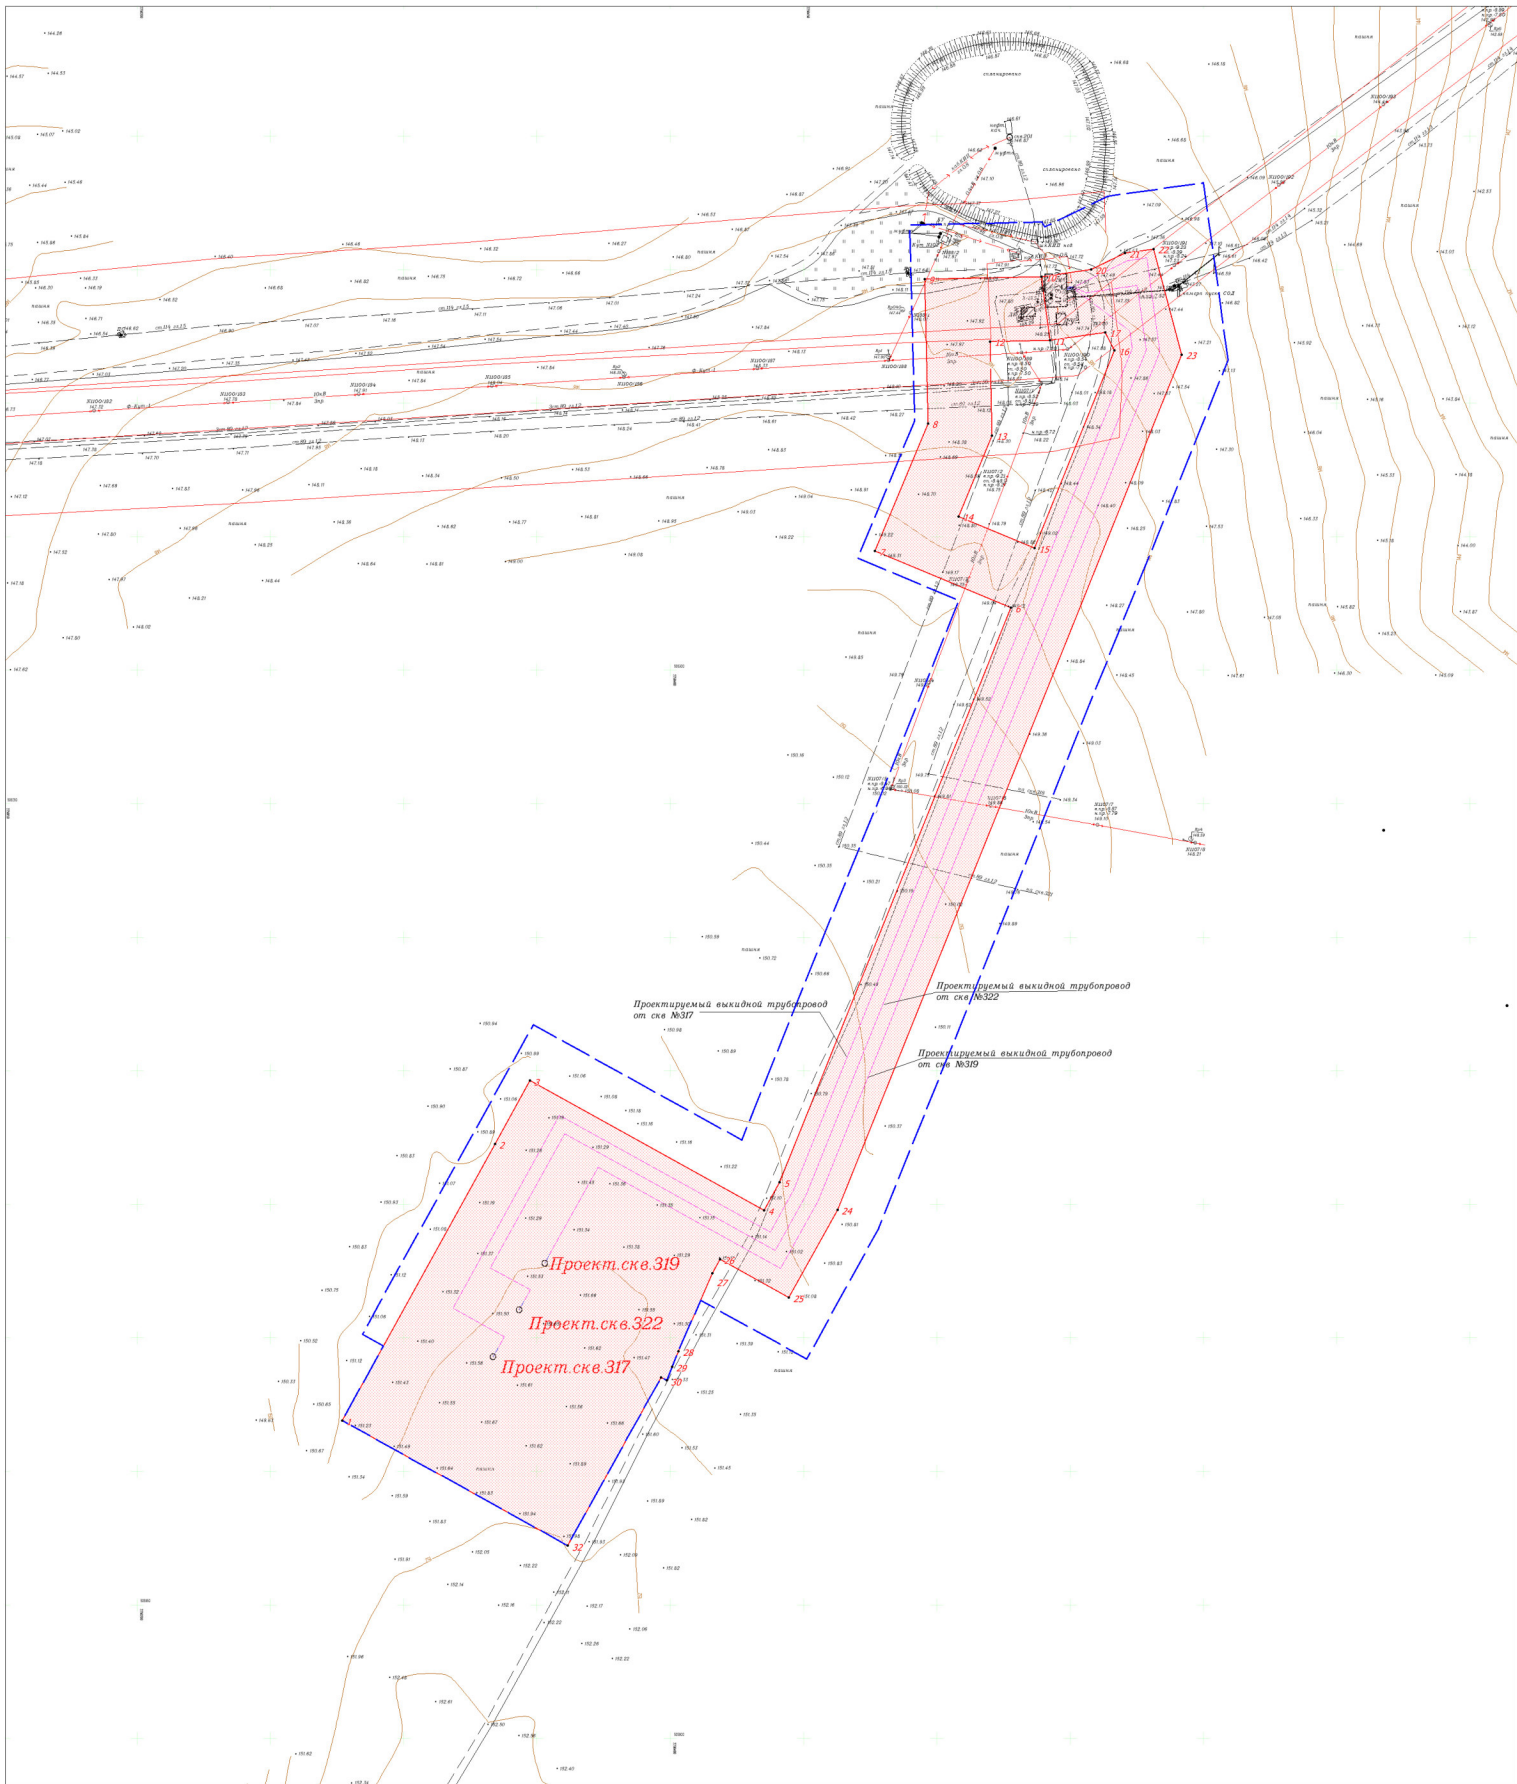

- Границы территории, в отношении которой осуществляется подготовка проекта планировки
- Границы зоны планируемого размещения линейного объекта
- Поворотная точка границы зоны планируемого размещения линейного объекта
- - Проектируемые трубопроводы от скважин до АГЗУ
- - Трубопроводы подземные (нефть)
- - 6 кВ ЛЭП высокого напряжения
- - Подземная линия связи

Примечание:
 Чертеж красных линий не разрабатывается, т.к. существующие, устанавливаемые и отменяемые красные линии отсутствуют.
 Согласно ч. 11 ст. 1. ГрК РФ от 12.04.2004 г. №190-ФЗ красные линии устанавливаются для территорий общего пользования.
 Образование территории общего пользования проектом не предусматривается.
 Чертеж границ зон планируемого размещения линейных объектов, подлежащих реконструкции в связи с изменением их местоположения не разрабатывается ввиду отсутствия линейных объектов, подлежащих реконструкции в связи с изменением их местоположения.

ООО "Самаринвестнефть"					Проект планировки территории для строительства объекта АО "Самаринвестнефть": "Обустройство Южно-Золотаревского нефтяного месторождения. Скважины №322, №317, №319" в границах сельского поселения Кутузовский муниципального района Сергиевский Самарской области				
Изм.	Кол.уч.	Лист	№ док.	Подпись	Дата	Проект планировки территории Графическая часть	Стадия	Лист	Листов
							ГП	1	1
Чертеж границ зон планируемого размещения линейных объектов М 1:1000							ООО "Самаринвестнефть" замлестроительная компания		