


Проект планировки территории
для строительства объекта АО "Самаринвестнефть": "Обустройство Южно-Золотаревского нефтяного месторождения. ВЛ 10 кВ к скважинам №322, №317, №319"
в границах сельского поселения Кутузовский муниципального района Сергиевский Самарской области

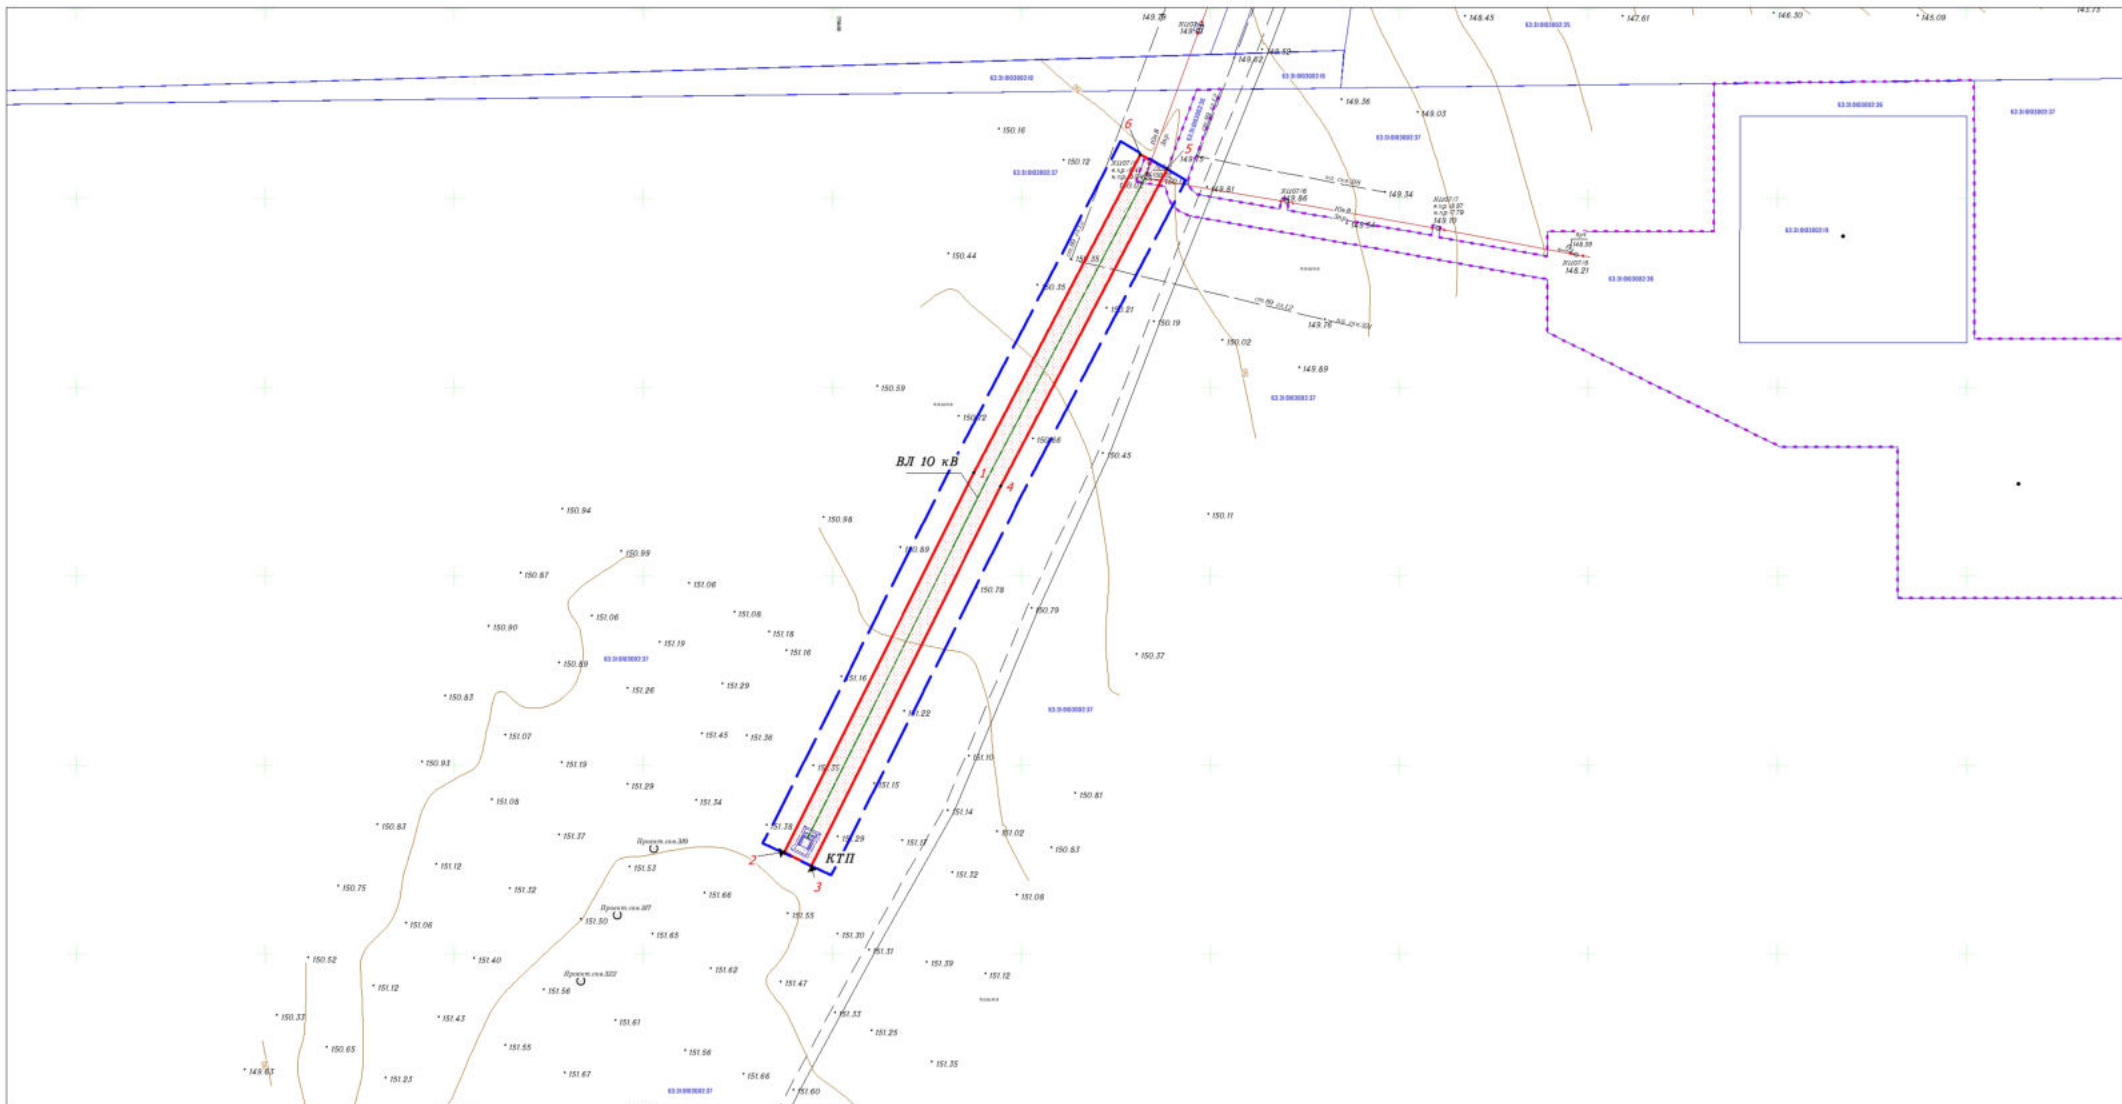

Условные обозначения

- Границы территории, в отношении которой осуществляется подготовка проекта планировки
- Границы зоны планируемого размещения линейного объекта
- 1 - Поворотная точка границы зоны планируемого размещения линейного объекта
- Проектируемая ВЛ 10 кВ от точки подключения к существующей опоре до проектируемой КТП
- Трубопроводы подземные (нефть)
- ЛЭП высокого напряжения
- Подземная линия связи

Примечание:

*Чертеж красных линий не разрабатывается, т.к. существующие, устанавливаемые и отменяемые красные линии отсутствуют. Согласно ч. 11 ст. 1 ГрК РФ от 12.04.2004 г. №190-ФЗ красные линии устанавливаются для территорий общего пользования. Образование территорий общего пользования проектом не предусматривается.
 *Чертеж границ зон планируемого размещения линейных объектов, подлежащих реконструкции в связи с изменением их местоположения не разрабатывается ввиду отсутствия линейных объектов, подлежащих реконструкции в связи с изменением их местоположения.

ООО "Самаринвестнефть"					Проект планировки территории для строительства объекта АО "Самаринвестнефть": "Обустройство Южно-Золотаревского нефтяного месторождения. ВЛ 10 кВ к скважинам №322, №317, №319" в границах сельского поселения Кутузовский муниципального района Сергиевский Самарской области					
Изм.	Кол.уч.	Лист	№дек.	Подпись		Проект планировки территории		Стадия	Лист	Листов
Директор	Ховрин Н.А.					графическая часть		ПП	1	1
						Чертеж границ зон планируемого размещения линейных объектов		ООО "Средневолжская землеустроительная компания"		
						М 1:1000				