


Проект планировки территории
для строительства объекта АО "Самаринвестнефть": "Обустройство Южно-Золотаревского нефтяного месторождения. ВЛ 10 кВ к скважинам №322, №317, №319"
в границах сельского поселения Кутузовский муниципального района Сергиевский Самарской области

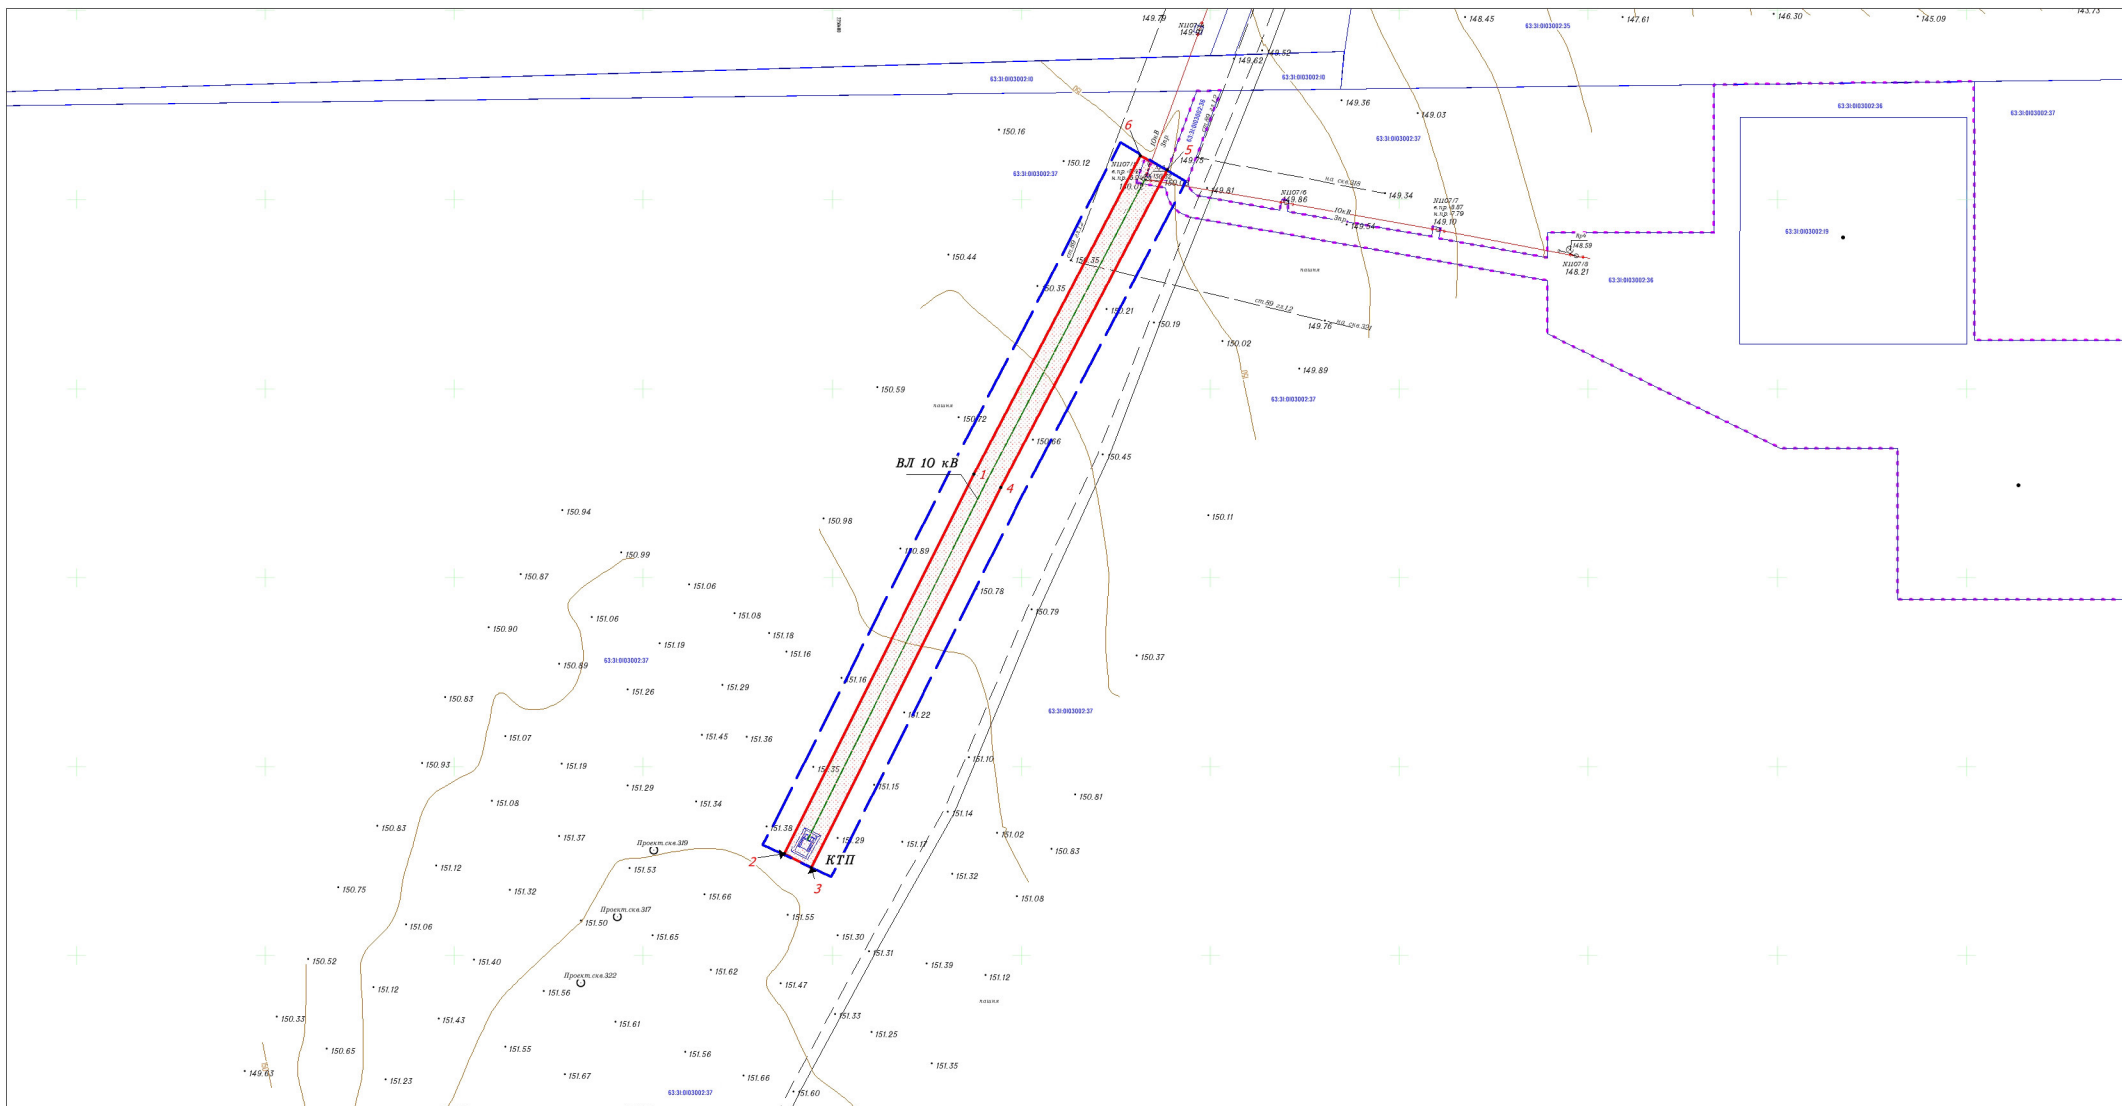

Условные обозначения

- Границы территории, в отношении которой осуществляется подготовка проекта планировки
- Границы зоны планируемого размещения линейного объекта
- Поворотная точка границы зоны планируемого размещения линейного объекта
- Проектируемая ВЛ 10 кВ ВЛ 10кВ от точки подключения к существующей опоре до проектируемой КТП

- Трубопроводы подземные (нефть)
- ЛЭП высокого напряжения
- Подземная линия связи

Примечание:

*Чертеж красных линий не разрабатывается, т.к. существующие, устанавливаемые и отменяемые красные линии отсутствуют. Согласно ч. 11 ст. 1 ГрК РФ от 12.04.2004 г. №190-ФЗ красные линии устанавливаются для территорий общего пользования. Образование территорий общего пользования проектом не предусматривается.
 *Чертеж границ зон планируемого размещения линейных объектов, подлежащих реконструкции в связи с изменением их местоположения не разрабатывается ввиду отсутствия линейных объектов, подлежащих реконструкции в связи с изменением их местоположения.

ООО "Самаринвестнефть"					Проект планировки территории для строительства объекта АО "Самаринвестнефть": "Обустройство Южно-Золотаревского нефтяного месторождения. ВЛ 10 кВ к скважинам №322, №317, №319" в границах сельского поселения Кутузовский муниципального района Сергиевский Самарской области			
Изм.	Кол.уч.	Лист	№ док.	Подпись	 Проект планировки территории графическая часть	Стадия	Лист	Листов
Директор	Ховрин Н.А.					ПП	1	1
					*Чертеж границ зон планируемого размещения линейных объектов М 1:1000		ООО "Средневолжская землеустроительная компания"	