


**Чертеж межевания территории
для строительства объекта АО "Самаринвестнефть": "Обустройство Южно-Золотаревского нефтяного месторождения. Скважины №323, №329"
в границах сельского поселения Кутузовский муниципального района Сергиевский Самарской области**

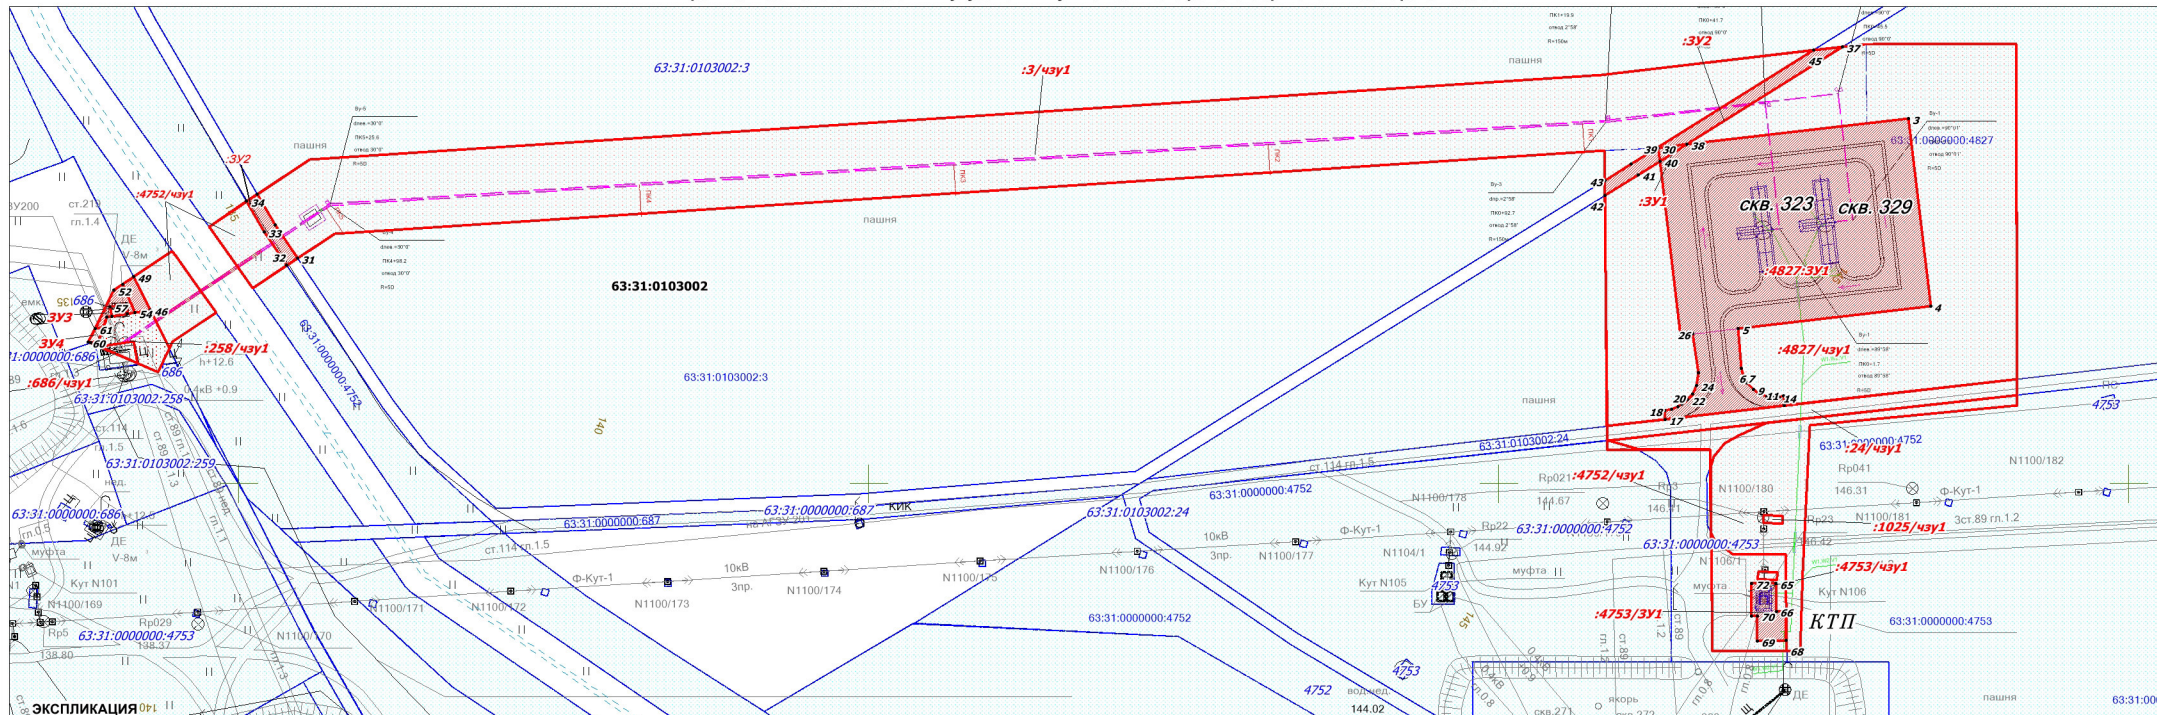

№ п/п	Кадастровый номер ЗУ	Обозначение ЗУ/чзу	Правообладатель ЗУ	Адрес/местоположение	Категория земель	Разрешенное использование	Площадь кв. м	Вид отвода
01	63:31:0000000:4827	:4827/ЗУ1	Сабельников Григорий Николаевич	Самарская область, р-н. Сергиевский, с/п. Кутузовский	Земли сельскохозяйственного назначения	Для сельскохозяйственного производства	5 265	постоянный
02	63:31:0000000:4827	:4827/чзу1	Сабельников Григорий Николаевич	Самарская область, р-н. Сергиевский, с/п. Кутузовский	Земли сельскохозяйственного назначения	Для сельскохозяйственного производства	7 728	временный
03	63:31:0103002:24	:24/чзу1	АО "Самаринвестнефть"	Самарская область, муниципальный район Сергиевский, в границах бывшего ГУП ПС "Кутузовский", в границах сельского поселения Кутузовский.	земли промышленности	для размещения подъездной дороги к скважинам №263, 271, 272, 295 Южно-Золотаревского месторождения	630	временный
04	63:31:0000000:4752	:4752/чзу1	Сабельников Григорий Николаевич	Самарская область, р-н. Сергиевский, с/п. Кутузовский	Земли сельскохозяйственного назначения	Для сельскохозяйственного производства	2 238	временный
05	63:31:0000000:4753	:4753/чзу1	Здобнов Владимир Иванович, Казакова Лидия Павловна, Кулькова Надежда Ивановна, Нилендер Владимир Леонидович, Сажнова Лидия Дмитриевна	Самарская область, р-н. Сергиевский, с/п. Кутузовский	Земли сельскохозяйственного назначения	Для сельскохозяйственного производства	7 782	временный
06	63:31:0000000:4753	:4753/ЗУ1	Здобнов Владимир Иванович, Казакова Лидия Павловна, Кулькова Надежда Ивановна, Нилендер Владимир Леонидович, Сажнова Лидия Дмитриевна	Самарская область, р-н. Сергиевский, с/п. Кутузовский	Земли сельскохозяйственного назначения	Для сельскохозяйственного производства	157	постоянный
07	63:31:0000000:1025	:1025/чзу1	АО "Самаринвестнефть"	Самарская область, муниципальный район Сергиевский, в границах бывшего ГУП ПС "Кутузовский", в границах сельского поселения Кутузовский.	земли промышленности	Для размещения иных объектов промышленности	30	временный
08	-	:ЗУ1	земли неразграниченной гос. собственности	Самарская область, р-н. Сергиевский, с/п. Кутузовский	Земли сельскохозяйственного назначения	Для сельскохозяйственного производства	20	постоянный
09	-	:ЗУ2	земли неразграниченной гос. собственности	Самарская область, р-н. Сергиевский, с/п. Кутузовский	Земли сельскохозяйственного назначения	Для сельскохозяйственного производства	459	временный
10	63:31:0103002:3	:З/чзу1	Администрация муниципального района Сергиевский в аренде у ООО Компания "БИО-ТОН"	Самарская область, Сергиевский район, в границах ГУП ПС "Кутузовский"	Земли сельскохозяйственного назначения	Для размещения объектов сельскохозяйственного назначения и сельскохозяйственных угодий	11 326	временный
11	-	:ЗУ3	земли неразграниченной гос. собственности	Самарская область, р-н. Сергиевский, с/п. Кутузовский	Земли сельскохозяйственного назначения	для размещения объектов сельскохозяйственного назначения и сельскохозяйственных угодий	53	временный
12	-	:ЗУ4	земли неразграниченной гос. собственности	Самарская область, р-н. Сергиевский, с/п. Кутузовский	Земли сельскохозяйственного назначения	для размещения объектов сельскохозяйственного назначения и сельскохозяйственных угодий	13	временный
13	63:31:0000000:686	:686/чзу1	Администрация муниципального района Сергиевский в аренде у АО "Самаринвестнефть"	Самарская область, Сергиевский район, в границах фонда перераспределения бывшего ГУП ПС "Кутузовский"	земли промышленности	Для размещения промышленных объектов	55	временный
14	63:31:0103002:258	:258/чзу1	Администрация муниципального района Сергиевский	Самарская область, Сергиевский район, в границах сельского поселения Кутузовский	Земли сельскохозяйственного назначения	Трубопроводный транспорт	247	временный
ИТОГО							29 003	

- Условные обозначения**
- Границы планируемых элементов планировочной структуры
 - Границы образуемого земельного участка для строительства объекта
 - Границы образуемой части земельного участка для строительства объекта
 - Граница и кадастровый номер существующего земельного участка учтенного в ЕГРН
 - Граница и номер кадастрового квартала

Примечание:
 * Существующие, устанавливаемые и оменяемые красные линии отсутствуют
 * Линии отступов от красной линии в целях определения мест допустимого размещения зданий, строений, сооружений не устанавливаются
 * Необходимость для резервирования и изъятия для государственных или муниципальных нужд отсутствуют
 * Границы зон действия публичных сервитутов отсутствуют
 * Границы земельных участков, образование которых предусмотрено схемой расположения земельных участков на кадастровом плане территории, срок действия которых не истек отсутствуют

ООО "Самаринвестнефть"					Проект межевания территории для строительства объекта АО "Самаринвестнефть": "Обустройство Южно-Золотаревского нефтяного месторождения. Скважины №323, №329" в границах сельского поселения Кутузовский муниципального района Сергиевский Самарской области				
Изм.	Кол.уч.	Лист	№ док.	Подпись	Дата	Проект межевания территории Графическая часть	Стадия	Лист	Листов
Исполнитель	Титкова Е. Ф.						ПП	1	1
Директор	Ховрин Н. А.								
							ООО "Средневолжская землеустроительная компания"		
Чертеж межевания территории М 1:1 000							Формат А2		