


Чертеж межевания территории
для строительства объекта АО "Самаринвестнефть": "Обустройство Южно-Золотаревского нефтяного месторождения. ВЛ 10 кВ к скважинам №322, №317, №319"
в границах сельского поселения Кутузовский муниципального района Сергиевский Самарской области

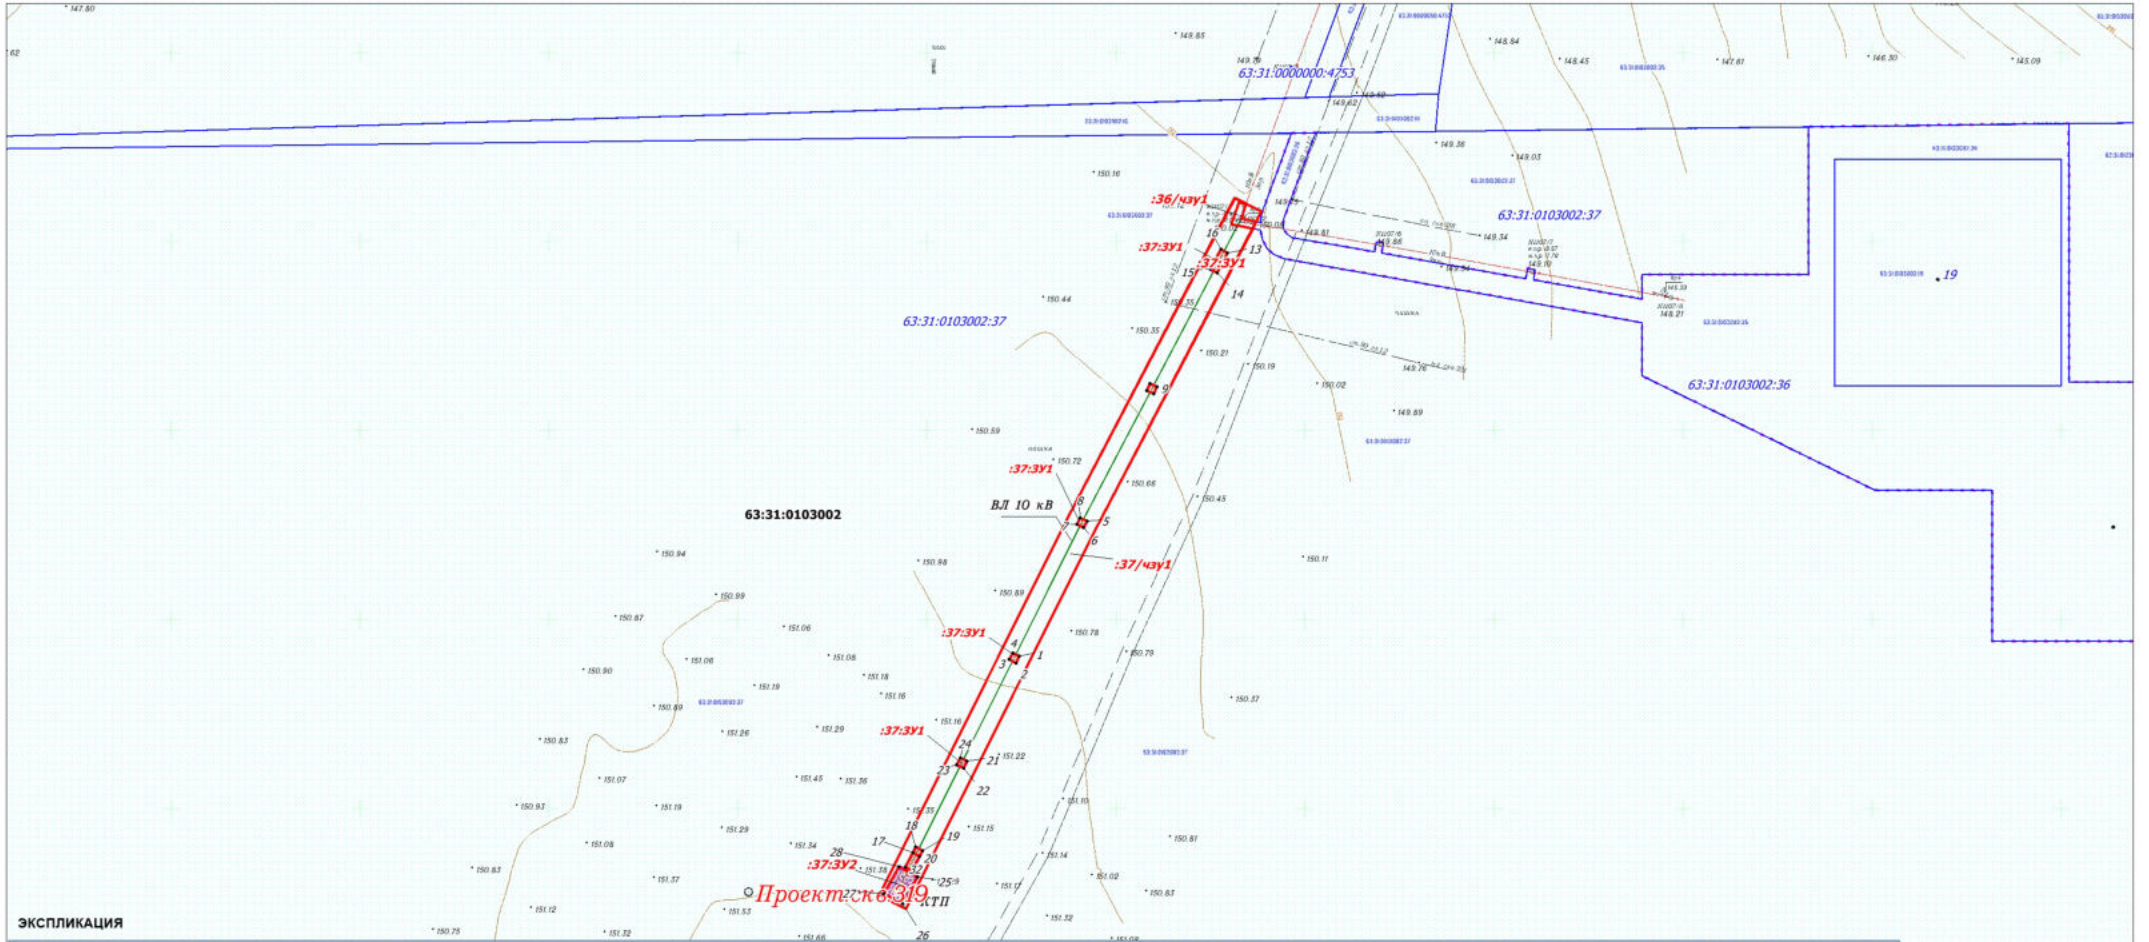

ЭКСПЛИКАЦИЯ

№ п/п	Кадастровый номер ЗУ	Обозначение ЗУ, чзу	Правообладатель ЗУ	Адрес местоположение	Категория земель	Разрешенное использование	Площадь кв. м	Вид отвода
01	63:31:0103002:37	:37/чзу1	Вершкова Валентина Ивановна, Хомяков Алексей Александрович, Палайкина Татьяна Александровна, Михайлов Валерий Евсеевич, Бреднев Николай Иванович	Самарская область, р-н. Сергиевский, с/п. Кутузовский	Земли сельскохозяйственного назначения	Для ведения сельскохозяйственной деятельности	1 551	временный
02	63:31:0103002:36	:36/чзу1	Вершкова Валентина Ивановна, Хомяков Алексей Александрович, Палайкина Татьяна Александровна, Михайлов Валерий Евсеевич, Бреднев Николай Иванович	Самарская область, р-н. Сергиевский, с/п. Кутузовский	Земли промышленности	Для целей недропользования	20	временный
03	63:31:0103002:37	:37:ЗУ1	Вершкова Валентина Ивановна, Хомяков Алексей Александрович, Палайкина Татьяна Александровна, Михайлов Валерий Евсеевич, Бреднев Николай Иванович	Самарская область, р-н. Сергиевский, с/п. Кутузовский	Земли сельскохозяйственного назначения	Для ведения сельскохозяйственной деятельности	31	постоянный
04	63:31:0103002:37	:37:ЗУ2	Вершкова Валентина Ивановна, Хомяков Алексей Александрович, Палайкина Татьяна Александровна, Михайлов Валерий Евсеевич, Бреднев Николай Иванович	Самарская область, р-н. Сергиевский, с/п. Кутузовский	Земли сельскохозяйственного назначения	Для ведения сельскохозяйственной деятельности	55	постоянный
ИТОГО							1 657	

- Условные обозначения**
- Границы планируемых элементов планировочной структуры
 - Границы образуемого земельного участка (части земельного участка) для строительства объекта
 - 63:31:0103002:37 - Граница и кадастровый номер существующего земельного участка учтенного в ЕГРН
 - 63:31:0103002 - Граница и номер кадастрового квартала

Примечание:

- * Существующие, устанавливаемые и оменяемые красные линии отсутствуют
- * Линии отступа от красной линии в целях определения мест допустимого размещения зданий, строений, сооружений не устанавливаются
- * Необходимость для резервирования и изъятия для государственных или муниципальных нужд отсутствует
- * Границы зон действия публичных сервитутов отсутствуют
- * Границы земельных участков, образование которых предусмотрено схемой расположения земельных участков на кадастровом плане территории, срок действия которых не истек отсутствуют

ООО "Самаринвестнефть"						Проект межевания территории для строительства объекта АО "Самаринвестнефть": "Обустройство Южно-Золотаревского нефтяного месторождения. ВЛ 10 кВ к скважинам №322, №317, №319" в границах сельского поселения Кутузовский муниципального района Сергиевский Самарской области			
Изм.	Кол.уч.	Лист	Н.дек.	Подпись	Действ.		Стадия	Лист	Листов
Директор	Ховрин Н.А.						Графическая часть	ПП	1
Чертеж межевания территории М 1:1 000							ООО "Средневолжская землеустроительная компания"		