


**Чертеж межевания территории
для строительства объекта АО "Самаринвестнефть": "Обустройство Южно- Золотаревского нефтяного месторождения. ВЛ 10 кВ к скважинам №322, №317, №319"
в границах сельского поселения Кутузовский муниципального района Сергиевский Самарской области**

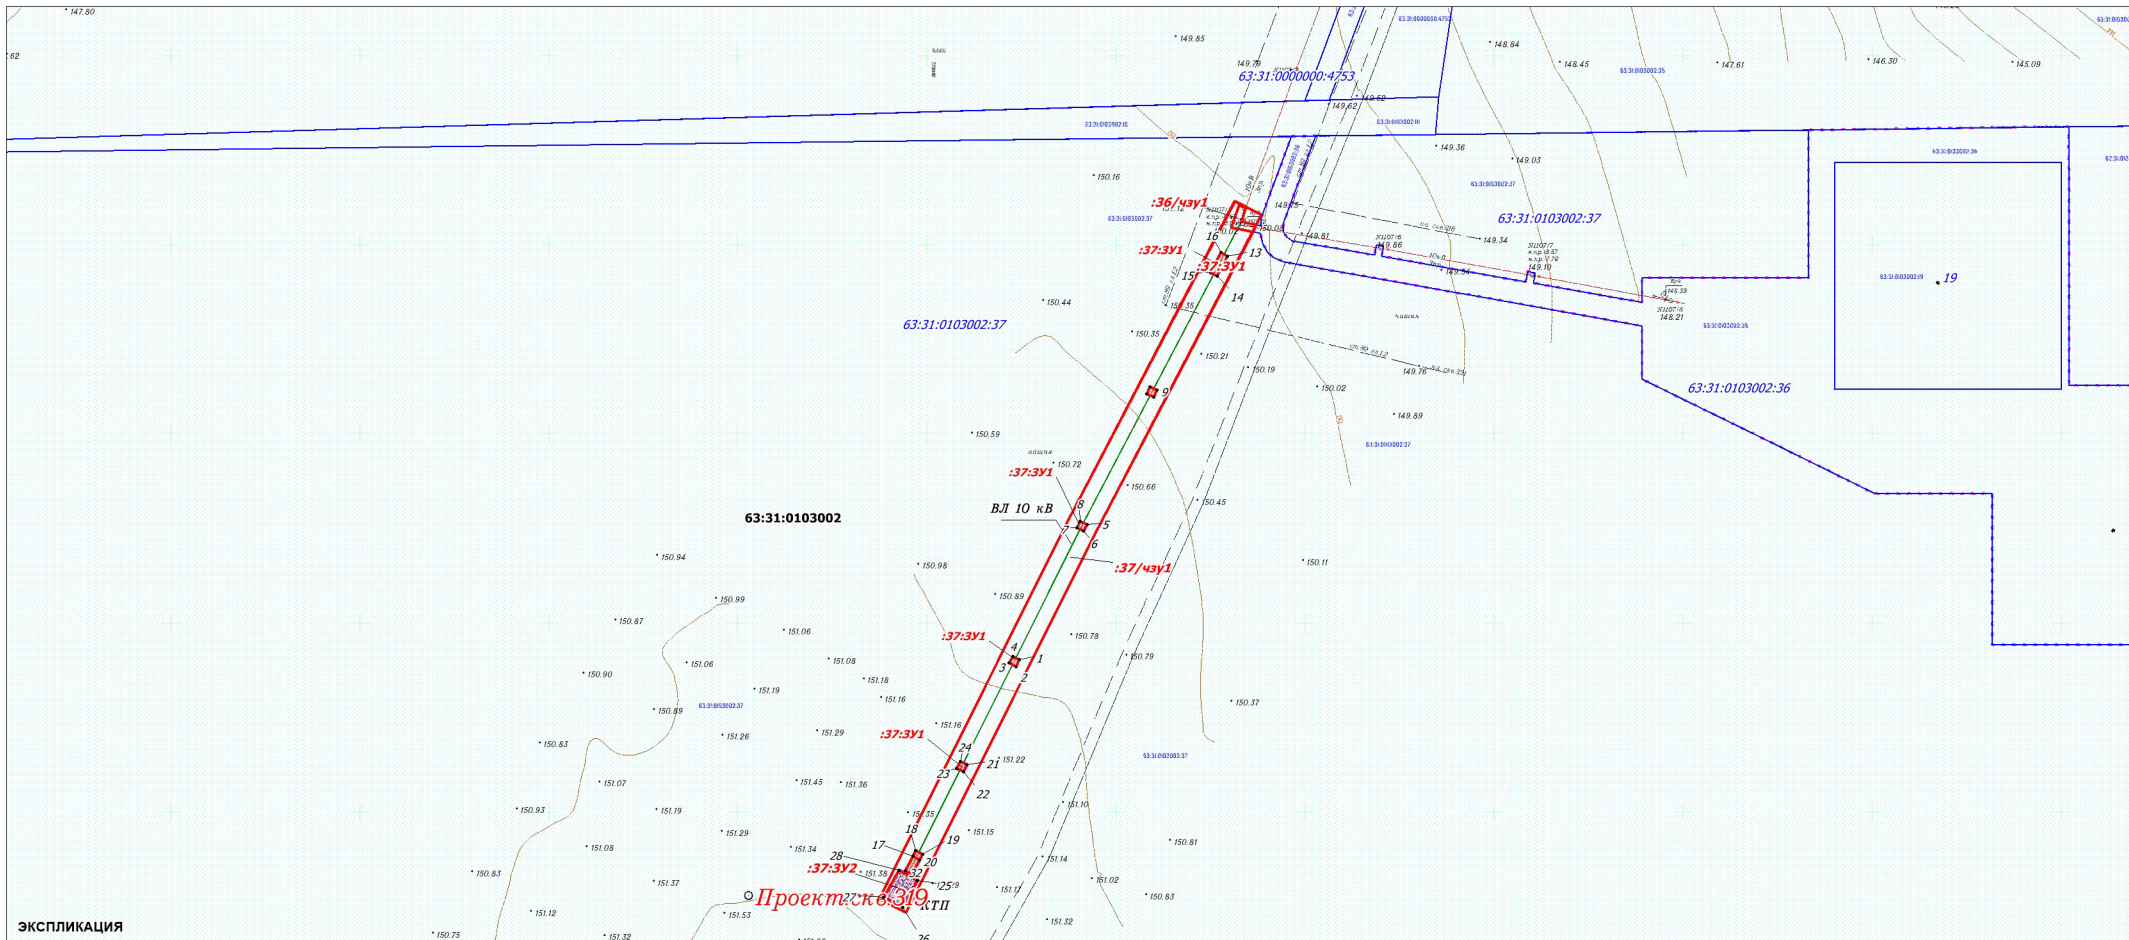

ЭКСПЛИКАЦИЯ

№ п.п	Кадастровый номер_ЗУ	Обозначение_ЗУ_чзу	Правообладатель_ЗУ	Адрес_местоположение	Категория_земель	Разрешенное_использование	Площадь_кв.м	Вид_отвода
01	63:31:0103002:37	:37/чзу1	Вершкова Валентина Ивановна, Хомяков Алексей Александрович, Палейкина Татьяна Александровна, Михайлов Валерий Евсеевич, Бреднев Николай Иванович	Самарская область, р-н. Сергиевский, с/п. Кутузовский	Земли сельскохозяйственного назначения	Для ведения сельскохозяйственной деятельности	1 551	временный
02	63:31:0103002:36	:36/чзу1	Вершкова Валентина Ивановна, Хомяков Алексей Александрович, Палейкина Татьяна Александровна, Михайлов Валерий Евсеевич, Бреднев Николай Иванович	Самарская область, р-н. Сергиевский, с/п. Кутузовский	Земли промышленности	Для целей недропользования	20	временный
03	63:31:0103002:37	:37:ЗУ1	Вершкова Валентина Ивановна, Хомяков Алексей Александрович, Палейкина Татьяна Александровна, Михайлов Валерий Евсеевич, Бреднев Николай Иванович	Самарская область, р-н. Сергиевский, с/п. Кутузовский	Земли сельскохозяйственного назначения	Для ведения сельскохозяйственной деятельности	31	постоянный
04	63:31:0103002:37	:37:ЗУ2	Вершкова Валентина Ивановна, Хомяков Алексей Александрович, Палейкина Татьяна Александровна, Михайлов Валерий Евсеевич, Бреднев Николай Иванович	Самарская область, р-н. Сергиевский, с/п. Кутузовский	Земли сельскохозяйственного назначения	Для ведения сельскохозяйственной деятельности	55	постоянный
ИТОГО							1 657	

Условные обозначения

- Границы планируемых элементов планировочной структуры
- Границы образуемого земельного участка (части земельного участка) для строительства объекта
- 63:31:0103002:37 - Граница и кадастровый номер существующего земельного участка учтенного в ЕГРН
- 63:31:0103002 - Граница и номер кадастрового квартала

Примечание:

- * Существующие, устанавливаемые и оменяемые красные линии отсутствуют
- * Линии отступа от красной линии в целях определения мест допустимого размещения зданий, строений, сооружений не устанавливаются
- * Необходимость для резервирования и изъятия для государственных или муниципальных нужд отсутствует
- * Границы зон действия публичных сервитутов отсутствуют
- * Границы земельных участков, образование которых предусмотрено схемой расположения земельных участков на кадастровом плане территории, срок действия которых не истек отсутствуют

ООО "Самаринвестнефть"					Проект межевания территории для строительства объекта АО "Самаринвестнефть": "Обустройство Южно- Золотаревского нефтяного месторождения. ВЛ 10 кВ к скважинам №322, №317, №319" в границах сельского поселения Кутузовский муниципального района Сергиевский Самарской области			
Изм.	Кол.уч.	Лист	№ док.	Подпись	Док.			
Исполнитель	Титкова Е.Ф.							
Директор	Ховрин Н.А.					Прект межевания территории Графическая часть		
						Статья	Лист	Листов
						ПП	1	1
						Чертеж межевания территории М 1:1 000		ООО "Средневолжская землестроительная компания"