


**Чертеж межевания территории  
для строительства объекта АО "Самаринвестнефть": "Обустройство Южно-Золотаревского нефтяного месторождения. ВЛ 10 кВ к скважинам №313, №312, №314"  
в границах сельского поселения Кутузовский муниципального района Сергиевский Самарской области**

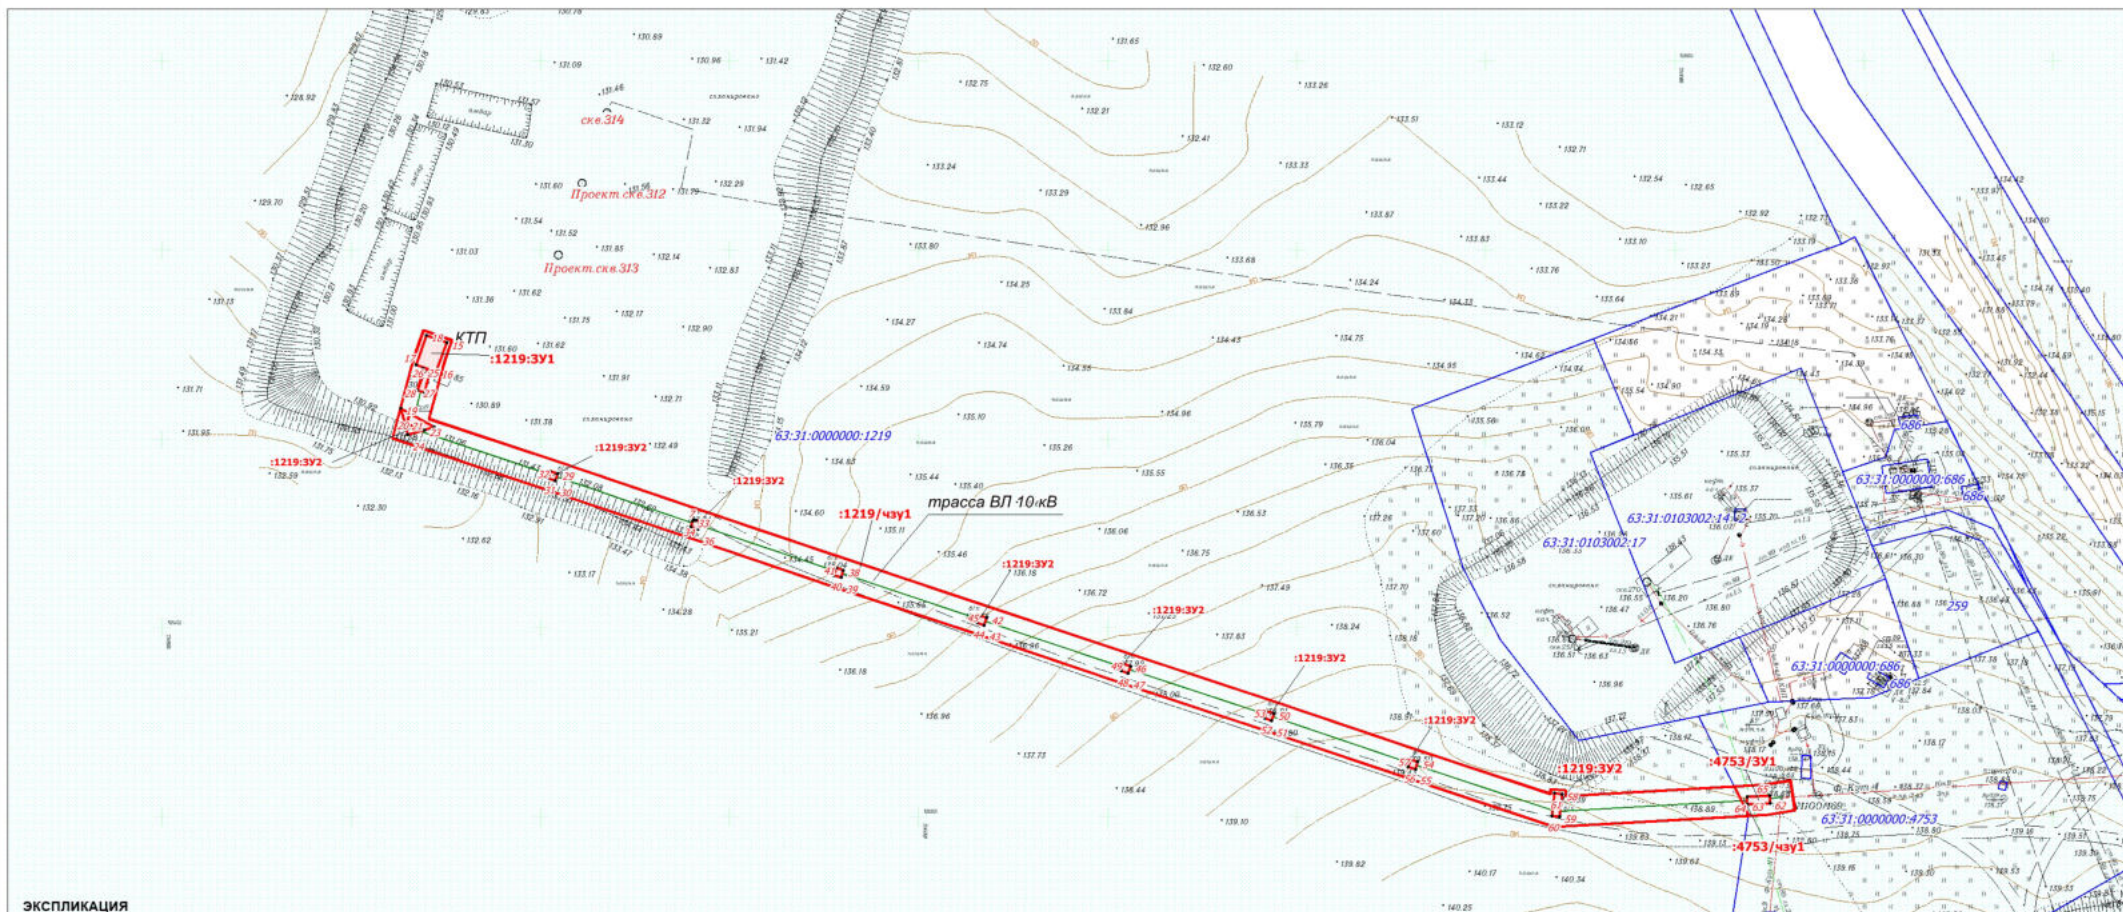

**ЭКСПЛИКАЦИЯ**

№ п/п	Кадастровый номер ЗУ	Обозначение ЗУ/чзу	Правообладатель ЗУ	Адрес_местоположение	Категория_земель	Разрешенное_использование	Площадь_кв.м	Вид_отвода
01	63:31:0000000:1219	:1219:ЗУ1	ООО "Колос"	Самарская область, Сергиевский район, в границах бывшего ГУП ПС "Кутузовский"	Земли сельскохозяйственного назначения	Для размещения объектов сельскохозяйственного назначения и сельскохозяйственных угодий	71	постоянный
02	63:31:0000000:1219	:1219:ЗУ2	ООО "Колос"	Самарская область, Сергиевский район, в границах бывшего ГУП ПС "Кутузовский"	Земли сельскохозяйственного назначения	Для размещения объектов сельскохозяйственного назначения и сельскохозяйственных угодий	54	постоянный
03	63:31:0000000:1219	:1219/чзу1	ООО "Колос"	Самарская область, Сергиевский район, в границах бывшего ГУП ПС "Кутузовский"	Земли сельскохозяйственного назначения	Для размещения объектов сельскохозяйственного назначения и сельскохозяйственных угодий	3 037	временный
04	63:31:0000000:4753	:4753/ЗУ1	Здобнов Владимир Иванович, Казакова Лидия Павловна, Кулькова Надежда Ивановна, Нилендер Владимир Леонидович, Сажнова Лидия Дмитриевна	Самарская область, Сергиевский район, с/п. Кутузовский	Земли сельскохозяйственного назначения	Для сельскохозяйственного производства	12	постоянный
05	63:31:0000000:4753	:4753/чзу1	Здобнов Владимир Иванович, Казакова Лидия Павловна, Кулькова Надежда Ивановна, Нилендер Владимир Леонидович, Сажнова Лидия Дмитриевна	Самарская область, Сергиевский район, с/п. Кутузовский	Земли сельскохозяйственного назначения	Для сельскохозяйственного производства	97	временный
ИТОГО							3 271	

**Основные обозначения**

- Границы планируемых элементов планировочной структуры
- Границы образуемого земельного участка (части земельного участка) для строительства объекта
- 63.31.0103002.37 - Граница и кадастровый номер существующего земельного участка учтенного в ЕГРН
- 63.31.0103002 - Граница и номер кадастрового квартала

**Примечание:**

- \* Существующие, устанавливаемые и оменяемые красные линии отсутствуют
- \* Линии отступа от красной линии в целях определения мест допустимого размещения зданий, строений, сооружений не устанавливаются
- \* Необходимость для резервирования и изъятия для государственных или муниципальных нужд отсутствует
- \* Границы зон действия публичных сервитутов отсутствуют
- \* Границы земельных участков, образование которых предусмотрено схемой расположения земельных участков на кадастровом плане территории, срок действия которых не истек отсутствуют

<b>ООО "Самаринвестнефть"</b>					Проект межевания территории Графическая часть		
Изм.	Кол.уч.	Лист	№ док.	Подпись			
Исполнитель	Титкова Е.Ф.						
Директор	Хохрин Н.А.				Стадия	Лист	Листов
					ПП	1	1