


**МАТЕРИАЛЫ ПО ОБОСНОВАНИЮ ПРОЕКТА МЕЖЕВАНИЯ ТЕРРИТОРИИ**  
**для строительства объекта АО "Самаринвестнефть": "Обустройство Южно-Золотаревского нефтяного месторождения. ВЛ 10 кВ к скважинам №322, №317, №319"**  
**в границах сельского поселения Кутузовский муниципального района Сергиевский Самарской области**

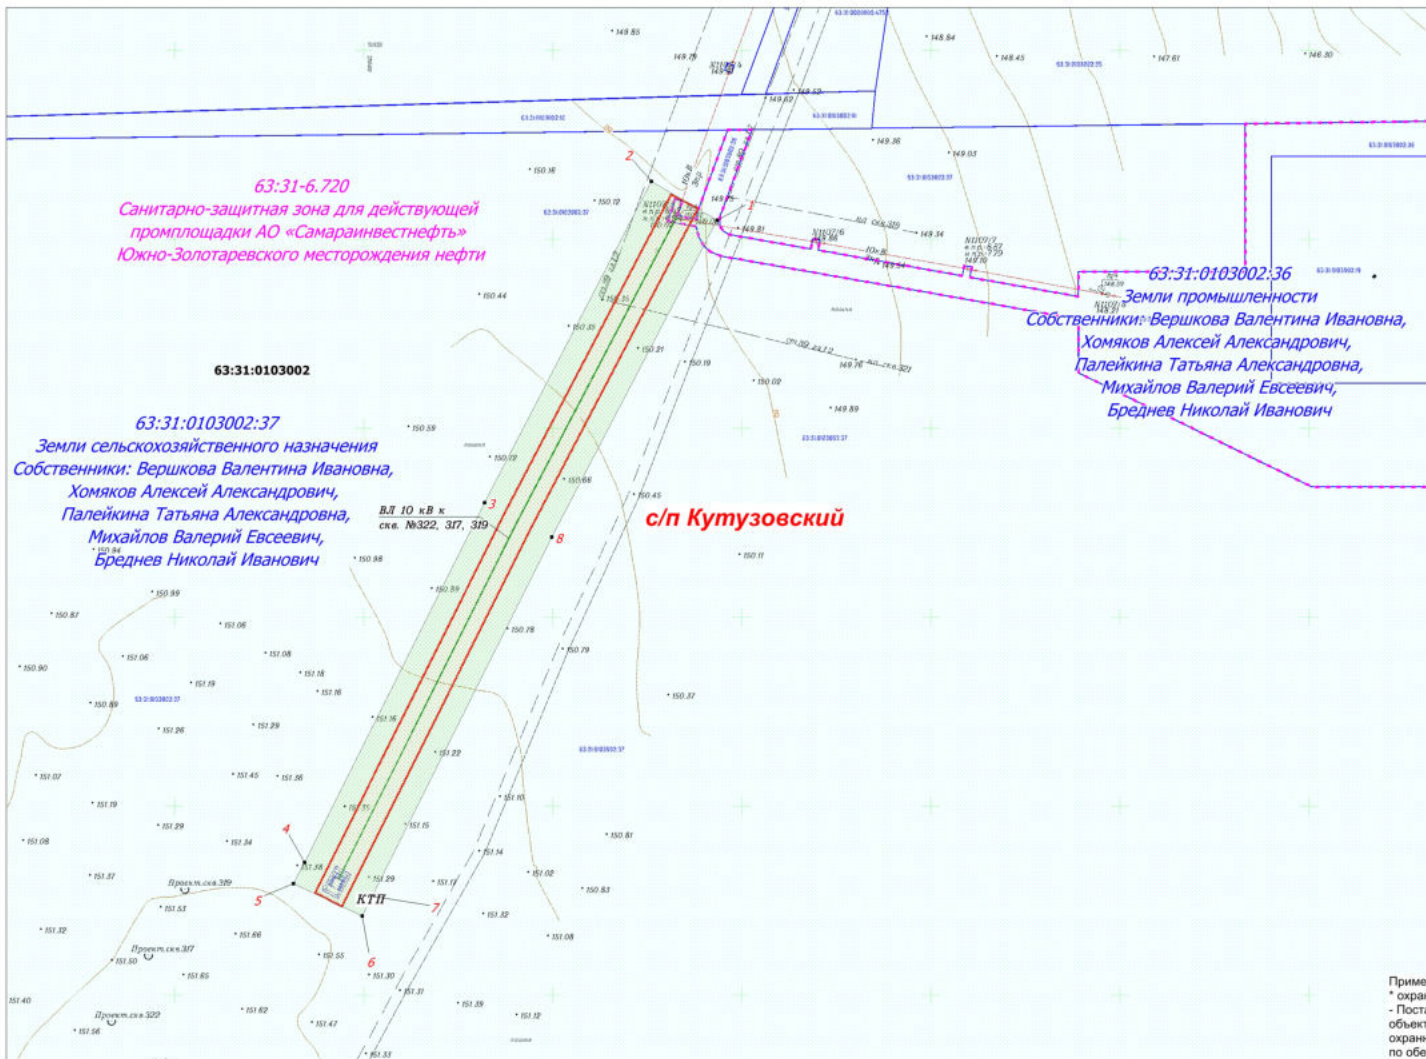

Каталог координат охранной зоны ВЛ 10 кВ

N	X	Y	Дир. угол	Расстояние
1	506 255,13	2 250 493,47	300°50'32"	20,21
2	506 265,49	2 250 476,12	207°27'20"	95,82
3	506 180,46	2 250 431,94	206°31'11"	106,39
4	506 085,26	2 250 384,44	207°31'55"	6,36
5	506 079,62	2 250 381,50	115°7'2"	20,00
6	506 071,13	2 250 399,61	27°44'42"	5,86
7	506 076,32	2 250 402,34	26°30'52"	106,22
8	506 171,37	2 250 449,76	27°33'28"	94,48
1	506 255,13	2 250 493,47	0	0,00
S1	0,00	0,00	(кв. м)	4 161,00

**63:31:0103002:37**  
 Земли сельскохозяйственного назначения  
 Собственники: Вершкова Валентина Ивановна,  
 Хомяков Алексей Александрович,  
 Палейкина Татьяна Александровна,  
 Михайлов Валерий Евсеевич,  
 Бреднев Николай Иванович

**63:31:0103002:36**  
 Земли промышленности  
 Собственники: Вершкова Валентина Ивановна,  
 Хомяков Алексей Александрович,  
 Палейкина Татьяна Александровна,  
 Михайлов Валерий Евсеевич,  
 Бреднев Николай Иванович

**с/п Кутузовский**

**Примечание:**  
 \* охранные зоны на проектируемые линейные объекты устанавливаются на основании:  
 - Постановления Правительства РФ от 24 февраля 2009 г. № 160 "О порядке установления охранных зон объектов электросетевого хозяйства и особых условий использования земельных участков, расположенных в границах таких зон"  
 охранный зона воздушных линий электропередачи с проектным номерным классом напряжения от 1 до 20 кВ составляет 10 м по обе стороны линии электропередачи от крайних проводов.  
 В охранных зонах запрещается осуществлять любые действия, которые могут нарушить безопасную работу объектов электросетевого хозяйства, в том числе привести к их повреждению или уничтожению, и (или) повлечь причинение вреда жизни, здоровью граждан и имуществу физических или юридических лиц, а также повлечь нанесение экологического ущерба и возникновение пожаров.

**Примечание:**  
 \* Публичные сервитуты не устанавливаются  
 \* Границы особо охраняемых природных территорий отсутствуют  
 \* Границы территорий объектов культурного наследия отсутствуют

**Условные обозначения**

- Границы зоны планируемого размещения линейного объекта
- Граница зоны с особыми условиями использования территории (проектируемая ВЛ 10 кВ)
- 1** - Характерная точка границы зоны с особыми условиями использования территории, подлежащей установлению
- 63:31:0103002:37 - Граница и кадастровый номер существующего земельного участка учтенного в ЕГРН
- 63:31:0103002 - Граница и номер кадастрового квартала
- Проектируемая ВЛ 10кВ от точки подключения к существующей опоре до проектируемой КТП
- 63:31-6.720 - Номер зоны с особыми условиями использования территории, сведения о которой содержатся в ЕГРН

- Трубопроводы подземные (нефть)
- 10 кВ - ЛЭП высокого напряжения
- 3 пр. - Подземная линия связи

<b>ООО "Самаринвестнефть"</b>					Проект межевания территории для строительства объекта АО "Самаринвестнефть": "Обустройство Южно-Золотаревского нефтяного месторождения. ВЛ 10 кВ к скважинам №322, №317, №319" в границах сельского поселения Кутузовский муниципального района Сергиевский Самарской области			
Изм.	Кол.уч.	Лист	№ док.	Подпись	Дата	<b>Материалы по обоснованию проекта межевания территории. Графическая часть</b>		
Исполнитель	Титкова Е.Ф.							Стадия
Директор	Ховрин Н.А.					ПП	1	1
						Чертеж зон с особыми условиями использования территории М 1:1 000		ООО "Средневолокская землестроительная компания"