


Проект межевания территории для строительства объекта ООО "РИТЭК"
 "Обустройство скважин малого диаметра №№ 57, 58 Воздвиженского месторождения"
 в границах сельского поселения Липовка муниципального района Сергиевский Самарской области

Экспликация земельных участков

Номер	Кадастровый_номер_ЗУ	Номер_ЗУ_чзу	Вид_отвода	Правообладатели	Адрес_описание_местоположения	Категория_земель	Разрешенное_использование	Площадь_кв_м
1	63:31:0203001:2	:2:ЗУ1	постоянный	Администрация муниципального района Сергиевский, в аренде ООО Агрокомплекс "Конезавод" Самарский, в субаренде Полова Дениса Сергеевича	Российская Федерация, Самарская область, Сергиевский район, сельское поселение Липовка	Земли сельскохозяйственного назначения	Для ведения сельскохозяйственной деятельности (земельные участки фонда перераспределения)	4 116
2	63:31:0203001:2	:2:ЗУ2	постоянный	Администрация муниципального района Сергиевский, в аренде ООО Агрокомплекс "Конезавод" Самарский, в субаренде Полова Дениса Сергеевича	Российская Федерация, Самарская область, Сергиевский район, сельское поселение Липовка	Земли сельскохозяйственного назначения	Для ведения сельскохозяйственной деятельности (земельные участки фонда перераспределения)	400
3	63:31:0203001:2	:2:ЗУ3	постоянный	Администрация муниципального района Сергиевский, в аренде ООО Агрокомплекс "Конезавод" Самарский, в субаренде Полова Дениса Сергеевича	Российская Федерация, Самарская область, Сергиевский район, сельское поселение Липовка	Земли сельскохозяйственного назначения	Для ведения сельскохозяйственной деятельности (земельные участки фонда перераспределения)	1
4	63:31:0203001:2	:2:ЗУ4	постоянный	Администрация муниципального района Сергиевский, в аренде ООО Агрокомплекс "Конезавод" Самарский, в субаренде Полова Дениса Сергеевича	Российская Федерация, Самарская область, Сергиевский район, сельское поселение Липовка	Земли сельскохозяйственного назначения	Для ведения сельскохозяйственной деятельности (земельные участки фонда перераспределения)	27
5	63:31:0203001:2	:2:ЗУ5	постоянный	Администрация муниципального района Сергиевский, в аренде ООО Агрокомплекс "Конезавод" Самарский, в субаренде Полова Дениса Сергеевича	Российская Федерация, Самарская область, Сергиевский район, сельское поселение Липовка	Земли сельскохозяйственного назначения	Для ведения сельскохозяйственной деятельности (земельные участки фонда перераспределения)	8
6	63:31:0203001:2	:2/чзу1	временный	Администрация муниципального района Сергиевский, в аренде ООО Агрокомплекс "Конезавод" Самарский, в субаренде Полова Дениса Сергеевича	Российская Федерация, Самарская область, Сергиевский район, в границах колхоза "Заря"	Земли сельскохозяйственного назначения	Для ведения сельскохозяйственной деятельности (земельные участки фонда перераспределения)	5 725
7	63:31:0203001:24	:24/чзу1	временный	Администрация муниципального района Сергиевский, в аренде ООО "РИТЭК"	Российская Федерация, Самарская область, Сергиевский район, в 5 км севернее с. Старая Дмитриевка	Земли промышленности	Для размещения поисковой скважины № 51 Калашниковской площади Воздвиженского участка недр	156
Итого								10 433

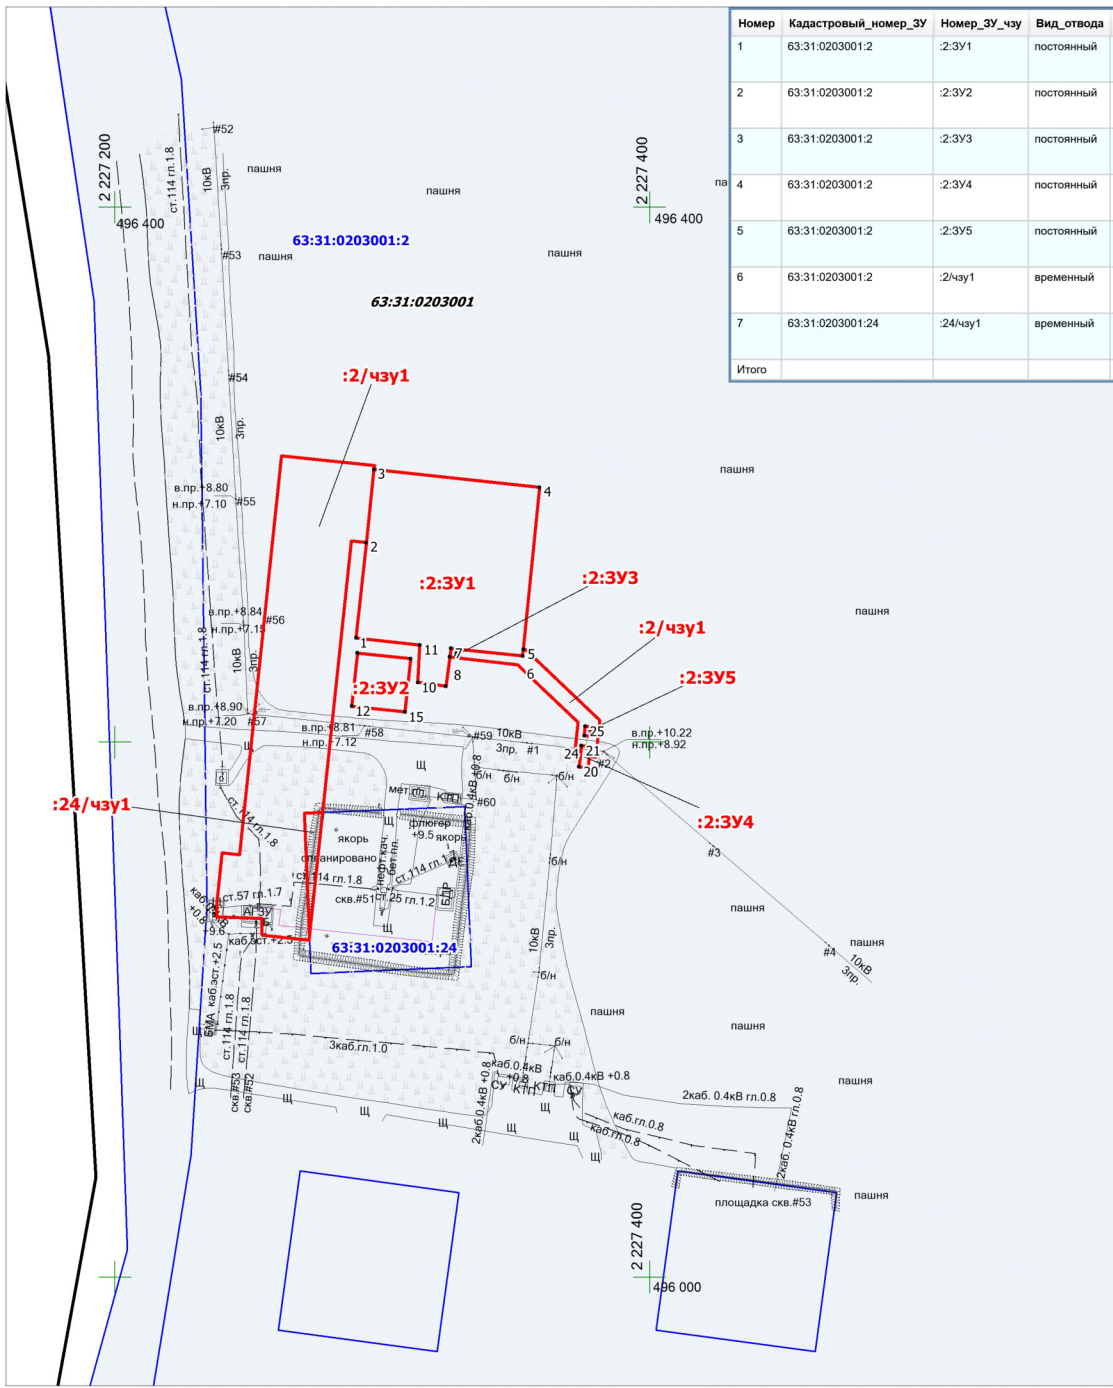

Условные обозначения:

- Границы зон планируемого размещения линейных объектов
- 63:31:0203001 - Граница кадастрового квартала и его номер
- 63:31:0203001:2 - Граница земельного участка и его номер
- Поворотная точка границы зон планируемого размещения линейных объектов

Примечание:

- * Существующие, устанавливаемые и отменяемые красные линии отсутствуют
- * Линии отступа от красных линий в целях определения мест доступного размещения зданий, строений, сооружений не устанавливаются
- * Необходимость для резервирования и изъятия для государственных и муниципальных нужд отсутствует
- * Границы зон действия публичных сервитутов отсутствуют

ООО "РИТЭК"				Проект межевания территории для строительства объекта ООО "РИТЭК" "Обустройство скважин малого диаметра №№ 57, 58 Воздвиженского месторождения" в границах сельского поселения Липовка муниципального района Сергиевский Самарской области			
Изм	Лист	№ документ	Подпись		Стадия	Лист	Листов
Исполнит.	Акязнова Н.В.				ПП	1	1
Ген. директор	Ховрин Н.А.						
				Проект межевания территории Графическая часть (Чертеж межевания территории) М 1:2000		ООО "Средневожская землеустроительная компания" г. Самара	