


Проект планировки территории для строительства объекта ООО "РИТЭК"
 "Обустройство скважин малого диаметра №№ 57, 58 Воздвиженского месторождения"
 в границах сельского поселения Липовка муниципального района Сергиевский Самарской области

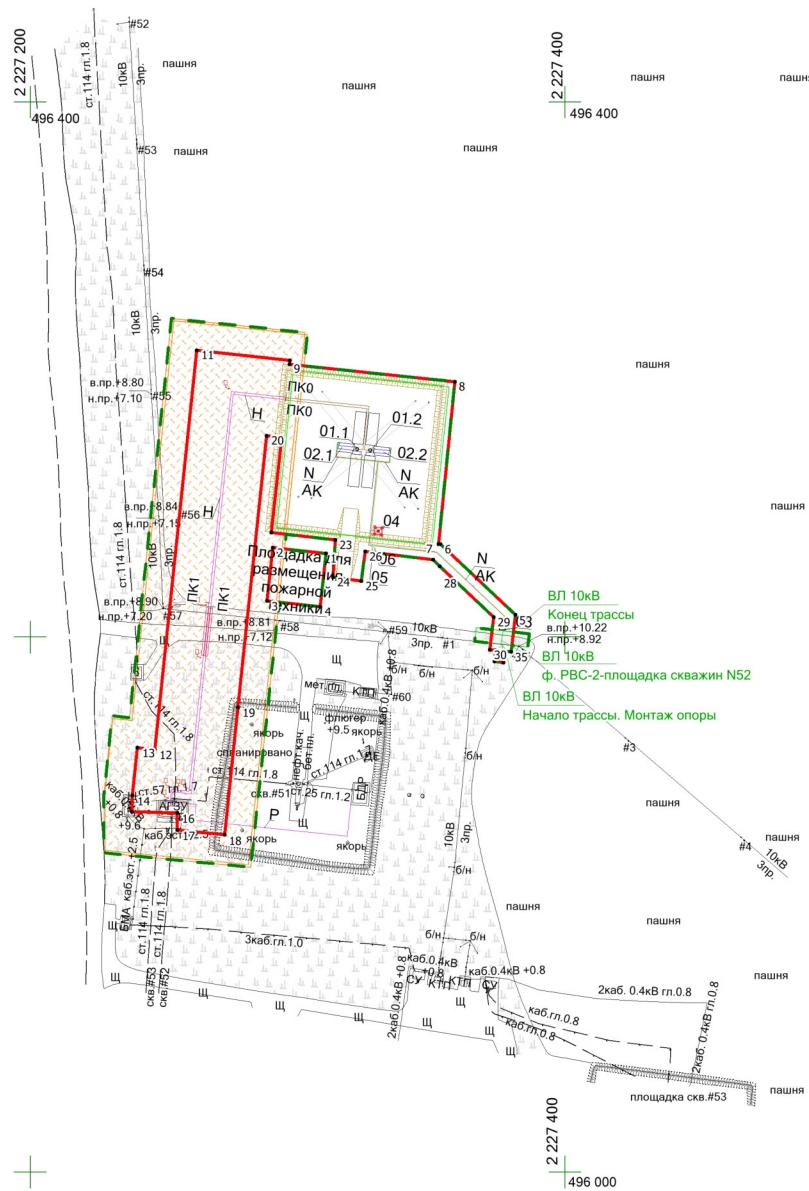

- Условные обозначения:**
- Границы территории, в отношении которой осуществляется подготовка проекта планировки
 - .1 - Поворотная точка границы зон планируемого размещения линейных объектов
 - Границы зон планируемого размещения линейных объектов:
 Площадка скважин №№57,58;
 Выкидной трубопровод скв.57 - АГЗУ-10, протяженностью 183,48 м, в параллельном следовании с выкидным трубопроводом скв.58 - АГЗУ-10, протяженностью 182,21 м, ширина отвода 29 м;
 ВЛ 10кВ ф. РВС-2, протяженностью 5 м, ширина отвода 8 м, Площадка для размещения пожарной техники.
 - Границы зон с особыми условиями использования территории (Выкидной трубопровод), ширина 50 м
 - Границы зон с особыми условиями использования территории (Трасса ВЛ-10 кВ), ширина 20 м
 - Трасса газопровода
 - ← 10 кВ - ЛЭП воздушные

- Примечание:**
- * Существующие, устанавливаемые и отменяемые красные линии отсутствуют
 - * Границы зон планируемого размещения линейных объектов, подлежащих реконструкции отсутствуют
 - * Объекты социально-культурного и коммунально-бытового значения и прочие объекты капитального строительства отсутствуют
 - * Объекты федерального, регионального, местного значения отсутствуют
 - * Линейные объекты, подлежащие переносу и переустройству отсутствуют
 - * Линии отступа от красных линий в целях определения мест допустимого размещения зданий, строений, сооружений не устанавливаются

Экспликация зданий и сооружений

Номер на плане	Наименование
Проектируемые здания и сооружения	
01.1	Приустьевая площадка нефтяной скважины №57
01.2	Приустьевая площадка нефтяной скважины №58
02.1,02.2	Площадка под станок качалку
03	КТПК
04	Опора освещения
05	Шкаф телемеханики
06	Радиомачта

ООО "РИТЭК"		Проект планировки территории для строительства объекта ООО "РИТЭК" "Обустройство скважин малого диаметра №№ 57, 58 Воздвиженского месторождения" в границах сельского поселения Липовка муниципального района Сергиевский Самарской области						
Изм	Лист	№ документ	Подпись		Раздел 1.	Стадия	Лист	Листов
Исполнит.	Ген.директор	Акянова Н.В.	Ховрин Н.А.		Проект планировки территории. Графическая часть.	ПП	1	1
					Чертеж границ зон планируемого размещения линейных объектов. М 1:2 000	ООО "Средневожская землеустроительная компания" г. Самара		