


МАТЕРИАЛЫ ПО ОБОСНОВАНИЮ ПРОЕКТА ПЛАНИРОВКИ ТЕРРИТОРИИ
Строительство объекта ООО "РИТЭК":
"Обустройство многозабойной скважины (МЗС) №1 Шилового месторождения"
в границах сельского поселения Липовка муниципального района Сергиевский Самарской области

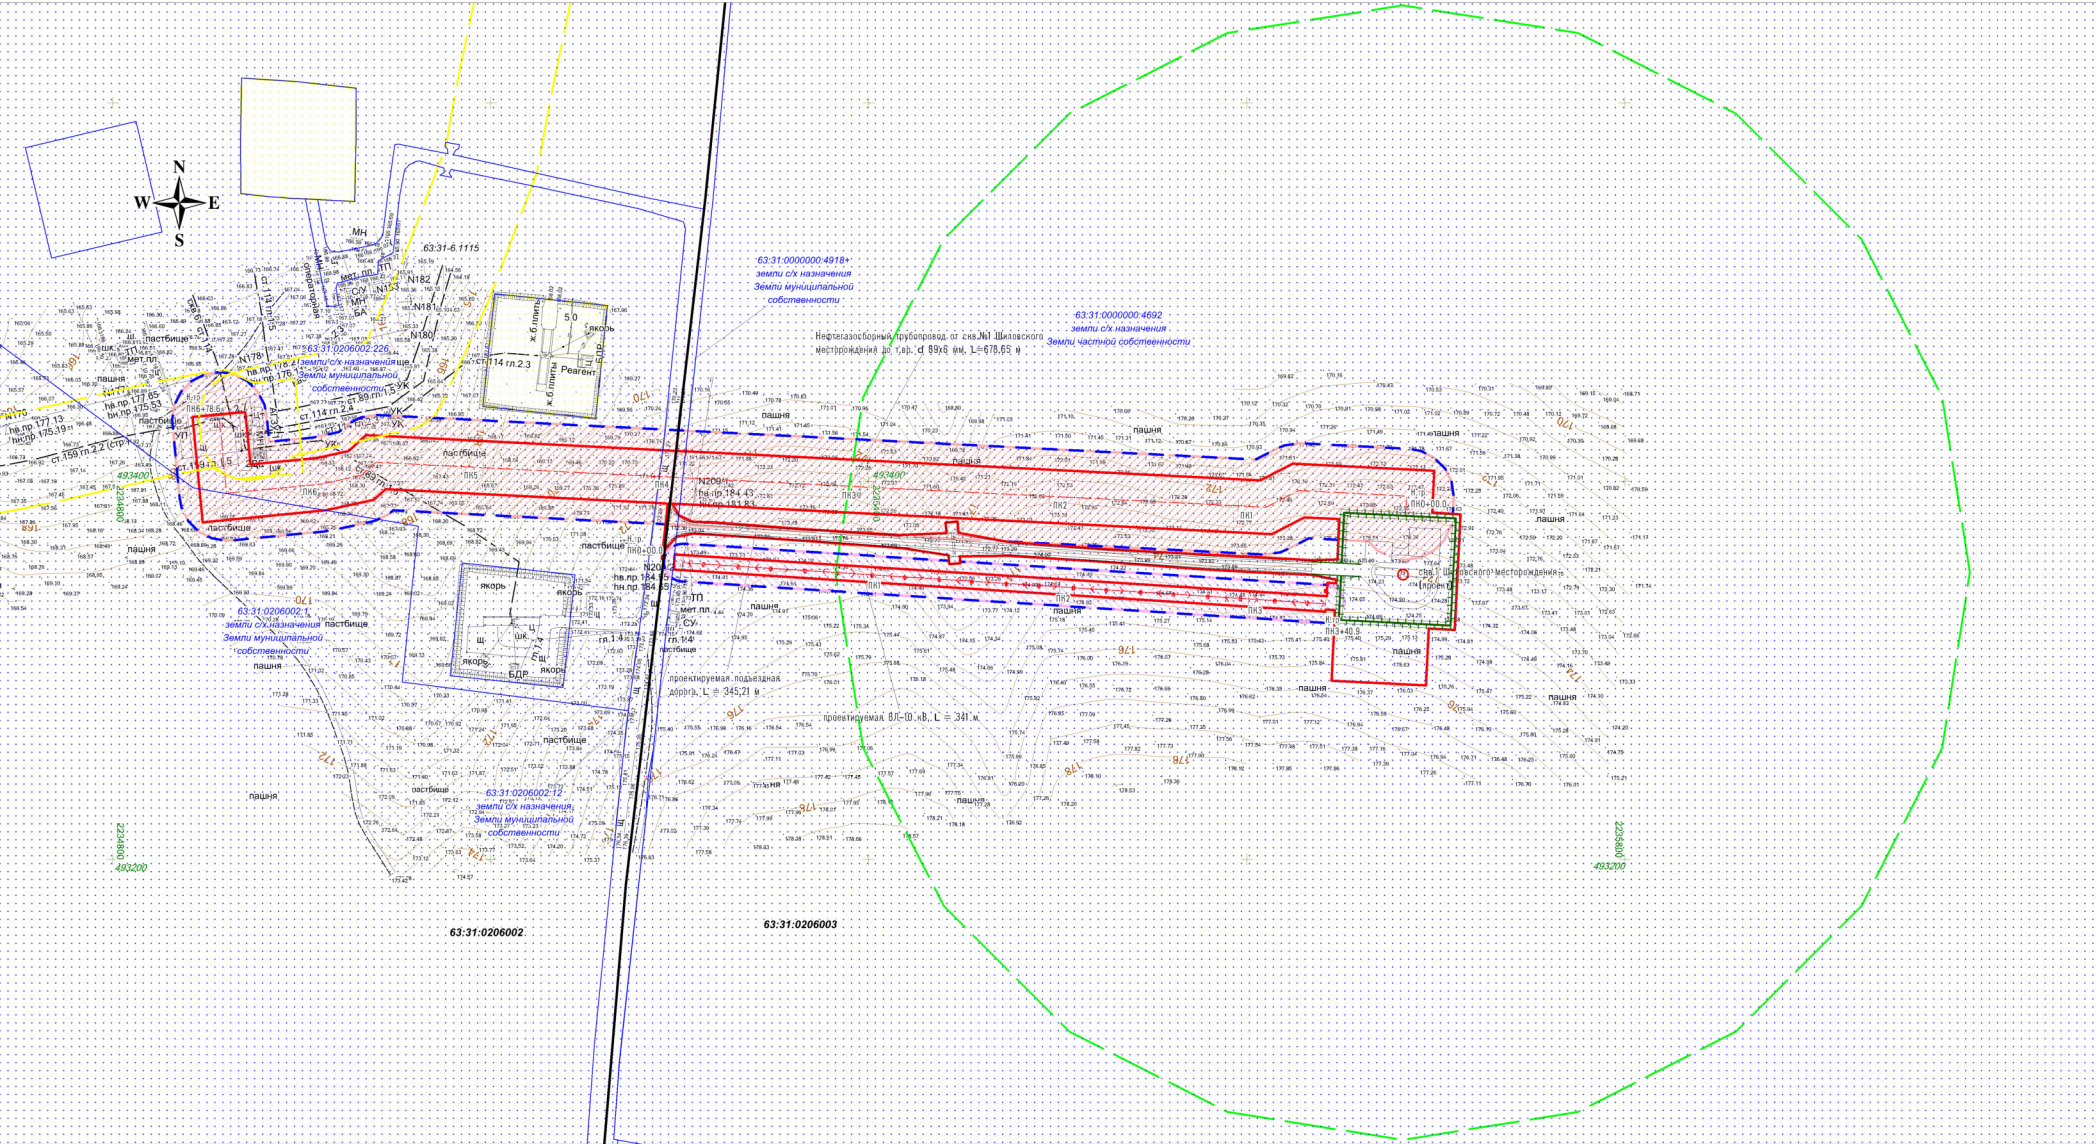

Условные обозначения:

- Границы территории, в отношении которой осуществляется подготовка проекта планировки территории
- Границы зон планируемого размещения линейных объектов
- Граница кадастрового квартала и его номер
- Граница земельного участка и его номер
- Границы зон с особыми условиями использования территории (нефтепровода), ширина 50 м
- Границы зон с особыми условиями использования территории (ВЛ-10 кВ), ширина 20 м
- Границы зон с особыми условиями использования территории (СЗЗ скв.1 Шилового месторождения)
- Проектируемые коммуникации
 - Проектируемая трасса нефтепровода
 - Проектируемая трасса ВЛ-10 кВ
- Существующие коммуникации
 - Дороги, провода
 - Трасса нефтепровода
 - ЛЭП воздушные

- 63:31-6.1115 границы зон с особыми условиями использования территории (Охранная зона объекта: "Выходной трубопровод от скв.№5 Шилового месторождения") (учтенных в ЕГРН)
- 63:31-6.1162 границы зон с особыми условиями использования территории (Охранная зона объекта: "Нефтегазоборный трубопровод Шилового месторождения") (учтенных в ЕГРН)

- Примечание:
- Границы зон планируемого размещения линейных объектов, подлежащих реконструкции, в связи с изменением их местоположения отсутствуют
 - Объекты, подлежащие сносу и (или) демонтажу отсутствуют
 - Линейные объекты, подлежащие переносу и переустройству отсутствуют
 - Необходимость для резервирования и изъятия для государственных или муниципальных нужд отсутствуют
 - Объекты социально-культурного и коммунально-бытового значения и прочие объекты капитального строительства отсутствуют
 - Объекты федерального, регионального, местного значения отсутствуют
 - Границы зон планируемого размещения объектов капитального строительства, установленные ранее утвержденной документацией по планировке территории отсутствуют
 - Границы особо охраняемых природных территорий отсутствуют
 - Границы территории объектов культурного наследия отсутствуют
 - Границы земель лесного фонда отсутствуют
 - Схема организации улично-дорожной сети и движения транспорта не разрабатывается
 - Схема вертикальной планировки территории, инженерной подготовки и инженерной защиты территории не разрабатывается

Примечание:
Согласно Постановлению Правительства РФ от 24 февраля 2009 г. № 160 "О порядке установления охранных зон объектов электросетевого хозяйства и особых условий использования земельных участков, расположенных в границах таких зон" охранный зона ВЛ-10 кВ составляет 10 м по обе стороны линии электропередачи от краев проводов.
В охранных зонах запрещается осуществлять любые действия, которые могут нарушить безопасную работу объектов электросетевого хозяйства, в том числе привести к их повреждению или уничтожению, и (или) повлечь причинение вреда жизни, здоровью граждан и имуществу физических или юридических лиц, а также повлечь нанесение экологического ущерба и возникновение пожаров.

Примечание:
Согласно Постановлению Госгортехнадзора РФ от 23 ноября 1994 г. № 61 "Правила охраны магистральных трубопроводов" охранный зона вдоль трасс трубопроводов, транспортирующих нефть, природный газ, нефтепродукты, нефтяной и искусственный углеводородные газы – в виде участка земли, составляет 25 м от оси трубопровода с каждой стороны.
В охранных зонах трубопроводов запрещается производить всякого рода действия, могущие нарушить нормальную эксплуатацию трубопроводов либо привести к их повреждению.

согласно СанПиН 2.2.1/2.1.1.1200-03 санитарно-защитная зона от скважины устанавливается в размере 300 м

ООО "РИТЭК"			Проект планировки территории для строительства объекта ООО "РИТЭК": "Обустройство многозабойной скважины (МЗС) №1 Шилового месторождения" в границах сельского поселения Липовка муниципального района Сергиевский Самарской области		
Изм.	Лист	№ документа	Подпись	Дата	
Исполнит.	Чесноков А.Е.				
Ген. директор	Ховрин Н.А.				
Раздел 3. Материалы по обоснованию проекта планировки территории. Графическая часть			Стадия	Лист	Листов
			ПП	1	1
Схема использования территории в период подготовки проекта планировки территории. Схема границ зон с особыми условиями использования территории. Схема границ территории, подлежащих раскату возмещения ЧС природного и техногенного характера. Схема конструктивных и планировочных решений. М 1:2000			ООО "Средневолжская землеустроительная компания" г. Самара		