


Чертеж межевания территории для строительства объекта АО "РИТЭК":  
 "Обустройство скважин №№ 4, 5 Шиловского месторождения"  
 в границах сельского поселения Липовка муниципального района Сергиевский Самарской области

Экспликация земельных участков

№ п/п	Кадастровый номер	Номер ЗУ/чзу	Правообладатели	Адрес, описание местоположения	Категория земель	Разрешенное использование	Площадь, кв. м
01	63:31:0206002:1	1/чзу1	Администрация муниципального района Сергиевский и адрес: ООО Ардомнефтегаз "Космонавт" (Самарская), и субаренде Липова Д. С.	Российская Федерация, Самарская область, р-н Сергиевский, в границах колхоза "Липовский"	Земли сельскохозяйственного назначения	Для ведения сельскохозяйственной деятельности (земельные участки Фонда переразрешения)	37 540
02	63:31:0000000:4918	4918/чзу1	Администрация муниципального района Сергиевский	Самарская область, муниципальный район Сергиевский, сельское поселение Липовка	Земли сельскохозяйственного назначения	Трубопроводный транспорт	500
03	63:31:0206002:7	7/чзу1	Администрация муниципального района Сергиевский	Самарская область, Сергиевский район, в границах колхоза "Липовский"	Земли сельскохозяйственного назначения	Для ведения сельскохозяйственной деятельности (земельные участки Фонда переразрешения)	435
04	63:31:0000000:4692	4692/чзу1	ООО "К.Х.Волгарь"	Самарская область, Сергиевский район, в границах бывшего колхоза "Липовский", земельный участок расположен в кадастровых кварталах 63:31:0206001, 63:31:0206002, 63:31:0206003, 63:31:0206004, 63:31:0206005, 63:31:0206006	Земли сельскохозяйственного назначения	Для ведения сельскохозяйственной деятельности (общая долевая собственность)	6 560
05	63:31:0206003:3/1	3/1	Администрация муниципального района Сергиевский (земли неразграниченной гос. собственности)	Самарская область, Сергиевский район, в границах колхоза "Липовский"	Земли сельскохозяйственного назначения	Трубопроводный транспорт	500
Итого							45 550

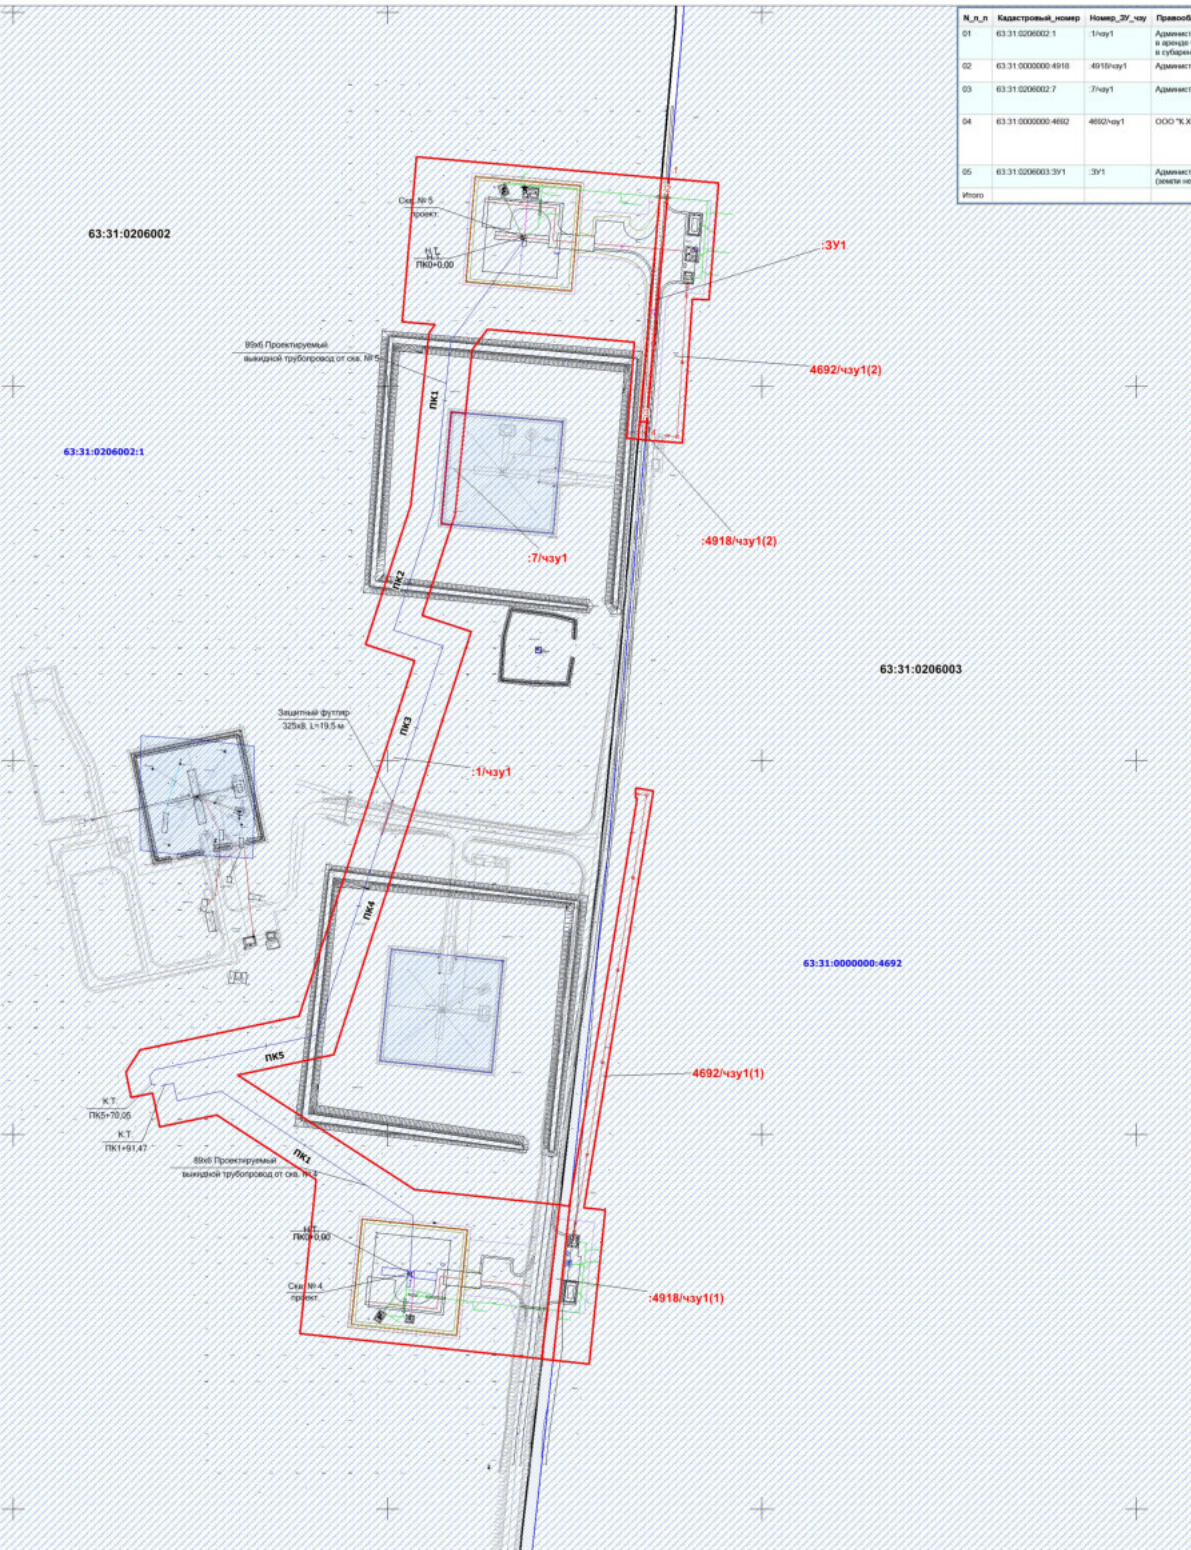

Условные обозначения

- Земельный участок (часть земельного участка) для строительства объекта
- 63:24:1401002:41** - Граница и кадастровый номер существующего земельного участка, указанного в ЕПН
- 63:24:1401002** - Граница и номер кадастрового квартала

Примечание:  
 Красные линии совпадают с границами зоны планируемого размещения линейных объектов.

ЗУ1 площадью - 509 кв.м

№ п/п	Хочин	Угрюн
1	493 911,02	2 235 350,32
2	493 911,37	2 235 346,39
3	493 911,26	2 235 334,71
4	493 980,94	2 235 338,54

АО "РИТЭК"						Чертеж межевания территории для строительства объекта АО "РИТЭК": "Обустройство скважин №№ 4, 5 Шиловского месторождения" в границах сельского поселения Липовка муниципального района Сергиевский Самарской области		
Изм.	Кол.уч.	Лист	№ док.	Подпись	Дата	Проект межевания территории		
Исполнитель				Азимова Н.В.		Стадия	Лист	Листов
Директор				Холкин Н.А.		ПП	1	1
Графическая часть (чертеж межевания территории) М 1:2 000						ООО "Средневолжская землеустроительная компания"		