


Проект планировки территории для строительства объекта АО "РИТЭК":  
 "Обустройство скважин №№ 4, 5 Шиловского месторождения"  
 в границах сельского поселения Липовка муниципального района Сергиевский Самарской области

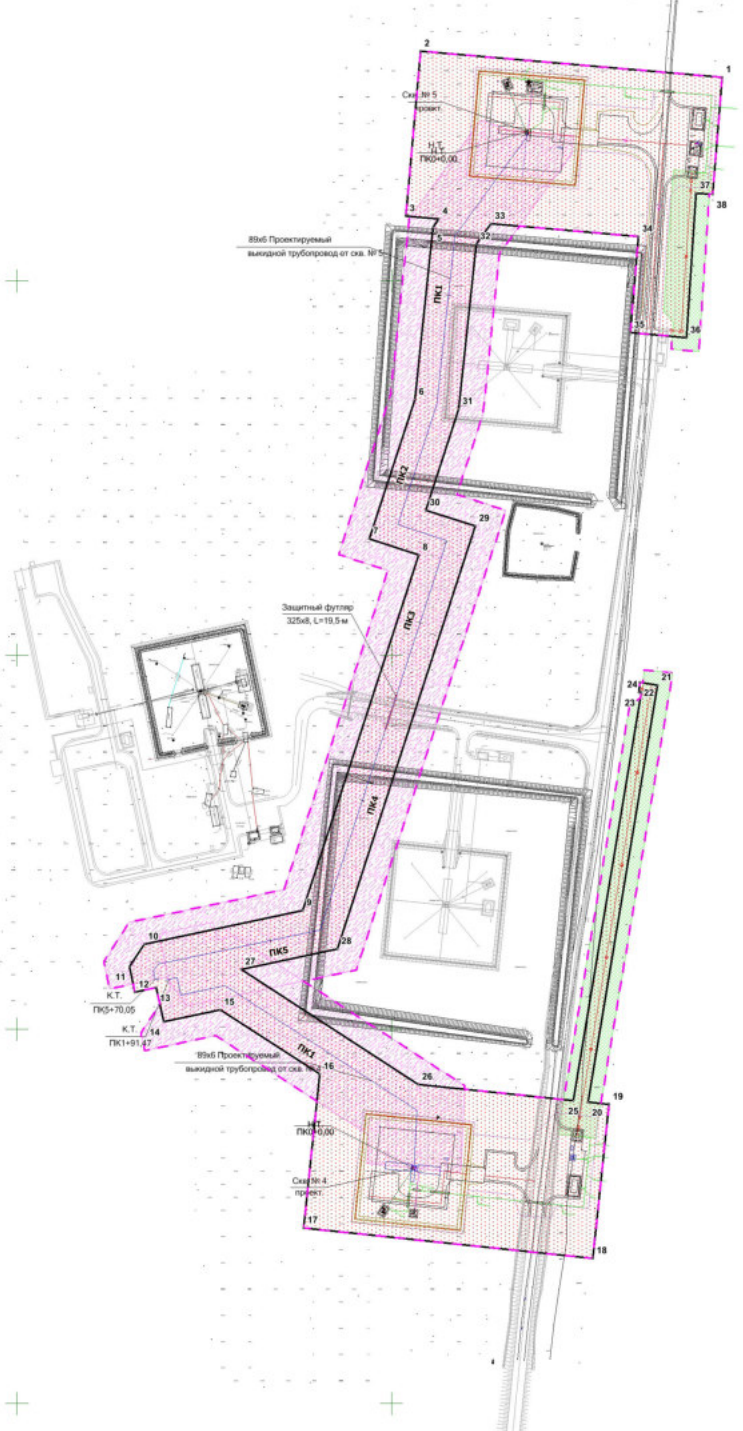

Условные обозначения

- Границы территории, в отношении которой осуществляется подготовка проекта планировки
- Граница зоны планируемого размещения линейного объекта
- Граница проектируемой красной линии
- Поворотная точка границы зоны планируемого размещения линейного объекта, красной линии
- Охранная зона трассы ВЛ
- Охранная зона трассы нефтепровода

Примечание:  
 V Линейные объекты, подлежащие переносу и переустройству отсутствуют.  
 V Линии отступа от красных линий в целях определения мест допустимого размещения зданий, строений, сооружений не устанавливаются.  
 V Объекты социально-культурного и коммунально-бытового назначения отсутствуют.  
 V Объекты федерального, регионального, местного значения отсутствуют.

Каталог координат характерных точек границ зон планируемого размещения линейных объектов красных линий

Номер	Х координ.	У координ.
1	403 906,71	2 235 376,73
2	403 922,84	2 235 215,48
3	403 834,59	2 235 207,75
4	403 833,05	2 235 225,35
5	403 826,56	2 235 222,09
6	403 736,54	2 235 212,43
7	403 662,07	2 235 186,23
8	403 653,54	2 235 214,40
9	403 463,45	2 235 152,71
10	403 445,43	2 235 067,91
11	403 433,45	2 235 060,14
12	403 419,86	2 235 063,02
13	403 422,28	2 235 074,44
14	403 404,00	2 235 070,31
15	403 410,51	2 235 100,71
16	403 376,06	2 235 161,78
17	403 263,71	2 235 153,13
18	403 277,47	2 235 307,61
19	403 358,83	2 235 316,27
20	403 361,01	2 235 305,01
21	403 583,85	2 235 542,08
22	403 585,41	2 235 332,71
23	403 540,11	2 235 332,26
24	403 580,03	2 235 333,33
25	403 361,84	2 235 297,04
26	403 370,53	2 235 214,37
27	403 431,82	2 235 119,86
28	403 442,86	2 235 171,26
29	403 668,95	2 235 244,72
30	403 677,47	2 235 218,47
31	403 731,52	2 235 236,03
32	403 819,85	2 235 246,29
33	403 830,00	2 235 253,25
34	403 823,72	2 235 331,82
35	403 772,32	2 235 327,64
36	403 769,70	2 235 357,58
37	403 846,01	2 235 362,78
38	403 846,19	2 235 371,65

Общая площадь – 45 558 кв.м

<b>АО "РИТЭК"</b>						Проект планировки территории для строительства объекта АО "РИТЭК": "Обустройство скважин №№ 4, 5 Шиловского месторождения" в границах сельского поселения Липовка муниципального района Сергиевский Самарской области			
Изм.	Кол.уч.	Лист	№ док.	Подпись	Дата	Раздел 1. Проект планировки территории Графическая часть	Стадия	Лист	Листов
Директор				Ховрин Н.А.			ПП	1	1
						Чертеж границ зон планируемого размещения линейных объектов. Чертеж красных линий. М 1:2 000			
						ООО "Средневолжская землестроительная компания"			