


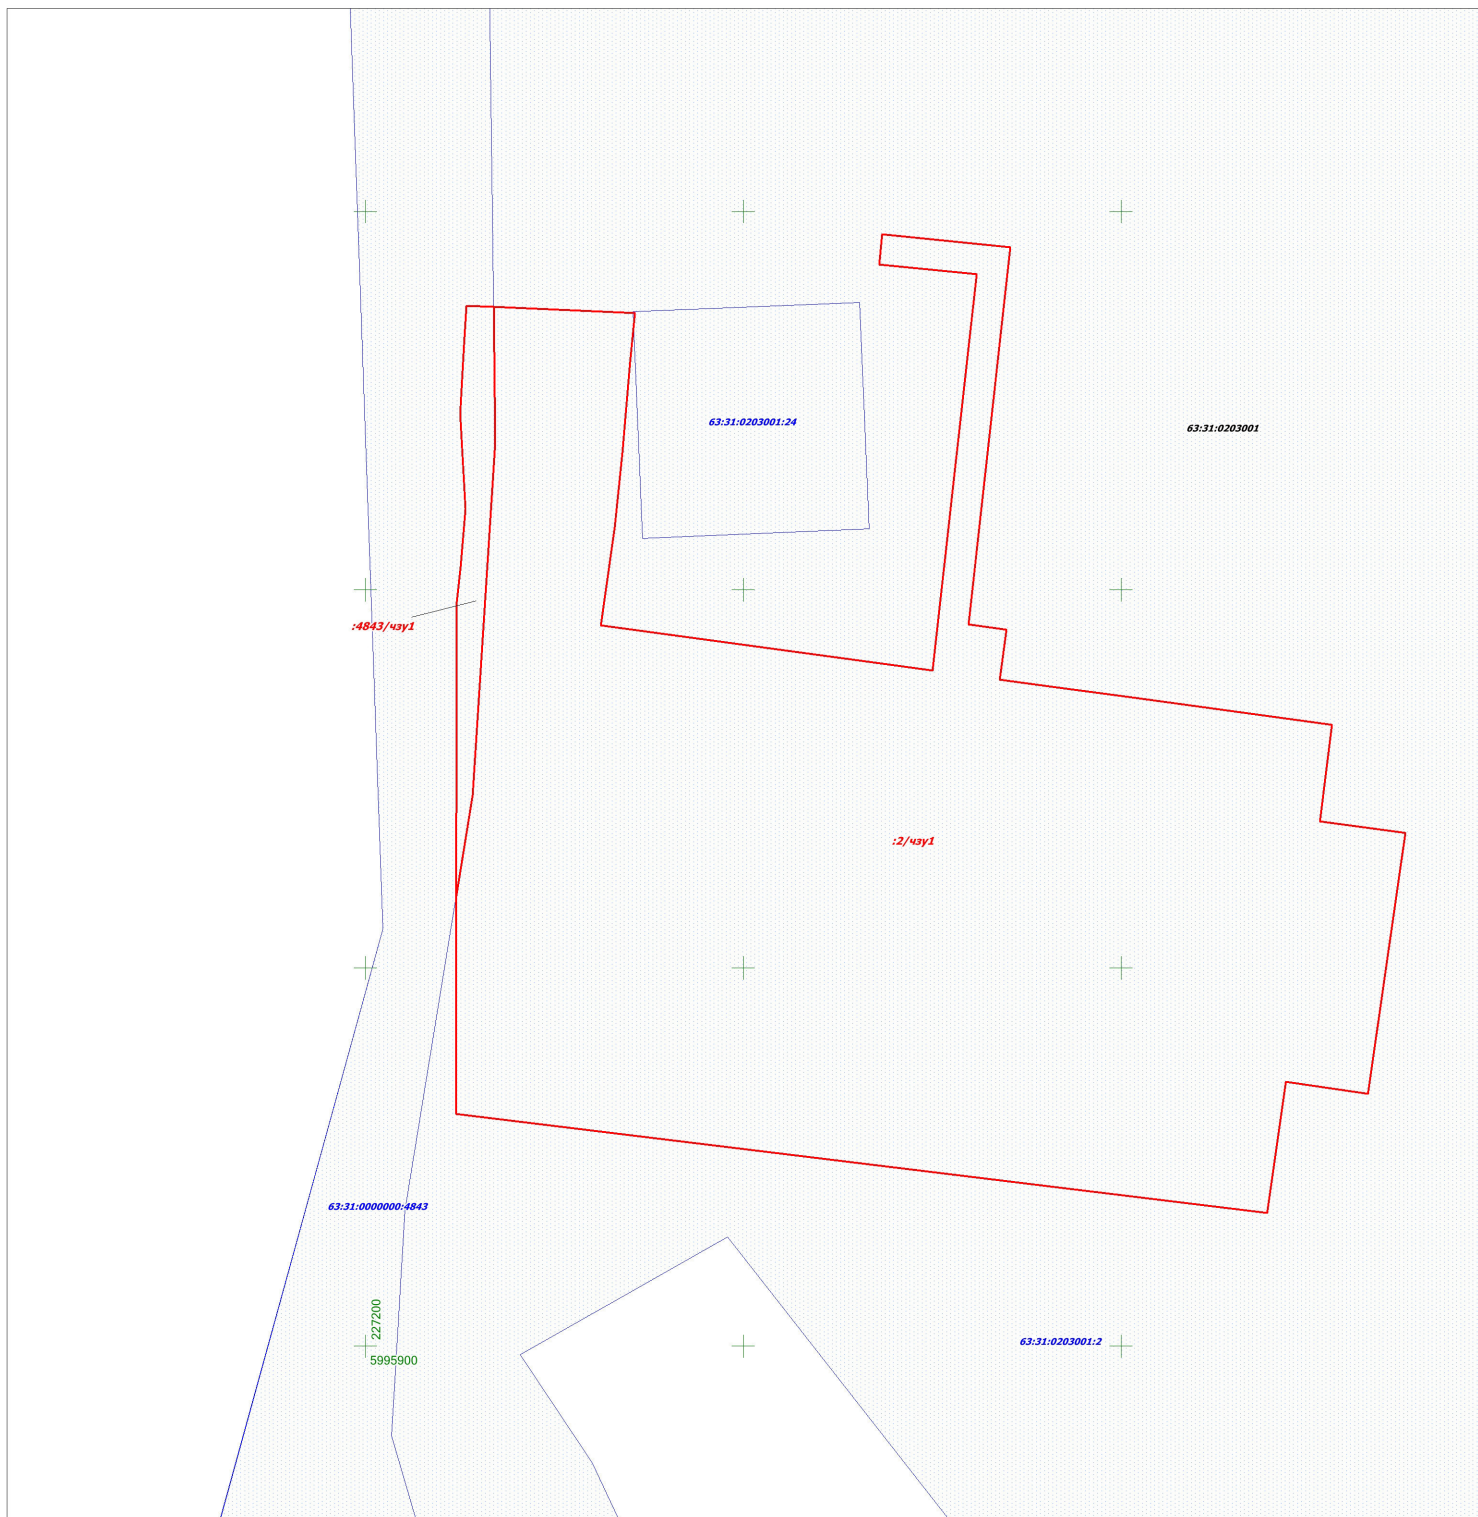

**ЧЕРТЕЖ МЕЖЕВАНИЯ ТЕРРИТОРИИ**  
 "Обустройство скважин №№ 52,53 Воздвиженского месторождения"  
 в границах сельского поселения Липовка муниципального района Сергиевский Самарской области



**Условные обозначения:**

- Граница зоны планируемого размещения линейного объекта
- 63:31:0203001 - Граница кадастрового квартала и его номер
- 63:31:0203001:2 - Граница земельного участка и его номер

N_p_n	Кадастровый_номер_ЗУ	Обозначение_ЗУ_чзп	Правообладатели	Адрес_местоположение	Категория_земель	Разрешенное_использование	Площадь_кв_м
01	63.31.0203001.2	2/чзп1	Администрация муниципального района Сергиевский, в лице ООО "Агроинвестик" Самарский, в субаренде Попова Дениса Сергеевича	Самарская область, Сергиевский район, в границах колхоза "Заря"	Земли сельскохозяйственного назначения	Для ведения сельскохозяйственной деятельности (земельные участки фонда перераспределения)	34918
02	63.31.0000000.4843	4843/чзп1	Перевод Иван Песнирович	Самарская область, Сергиевский район, с/п Липовка	Земли сельскохозяйственного назначения	Для ведения сельскохозяйственной деятельности (общая долевая собственность)	969
Итого							35887

Примечание:  
 \* Граница красных линий совпадает с границами зоны планируемого размещения линейного объекта

<b>АО "РИТЭК"</b>				Проект межевания территории для строительства объекта АО "РИТЭК" "Обустройство скважин №№ 52,53 Воздвиженского месторождения" в границах сельского поселения Липовка муниципального района Сергиевский Самарской области				
Изм	Лист	№ документ	Подпись	Дата	<b>Проект межевания территории. Графическая территория.</b>	Стадия	Лист	Листов
Исполнит.	Прошальная Е.В.	Ховрин Н.А.				ПП	1	1
Директор					Чертеж межевания территории. М 1:1000	ООО "Средневолжская землеустроительная компания" г. Самара		