


**МАТЕРИАЛЫ ПО ОБОСНОВАНИЮ ПРОЕКТА МЕЖЕВАНИЯ ТЕРРИТОРИИ**  
 "Расширение площадки одиночной скважины № 650 Северо-Денгизского месторождения. Обустройство скважины №660"  
 в границах сельского поселения Липовка муниципального района Сергиевский Самарской области

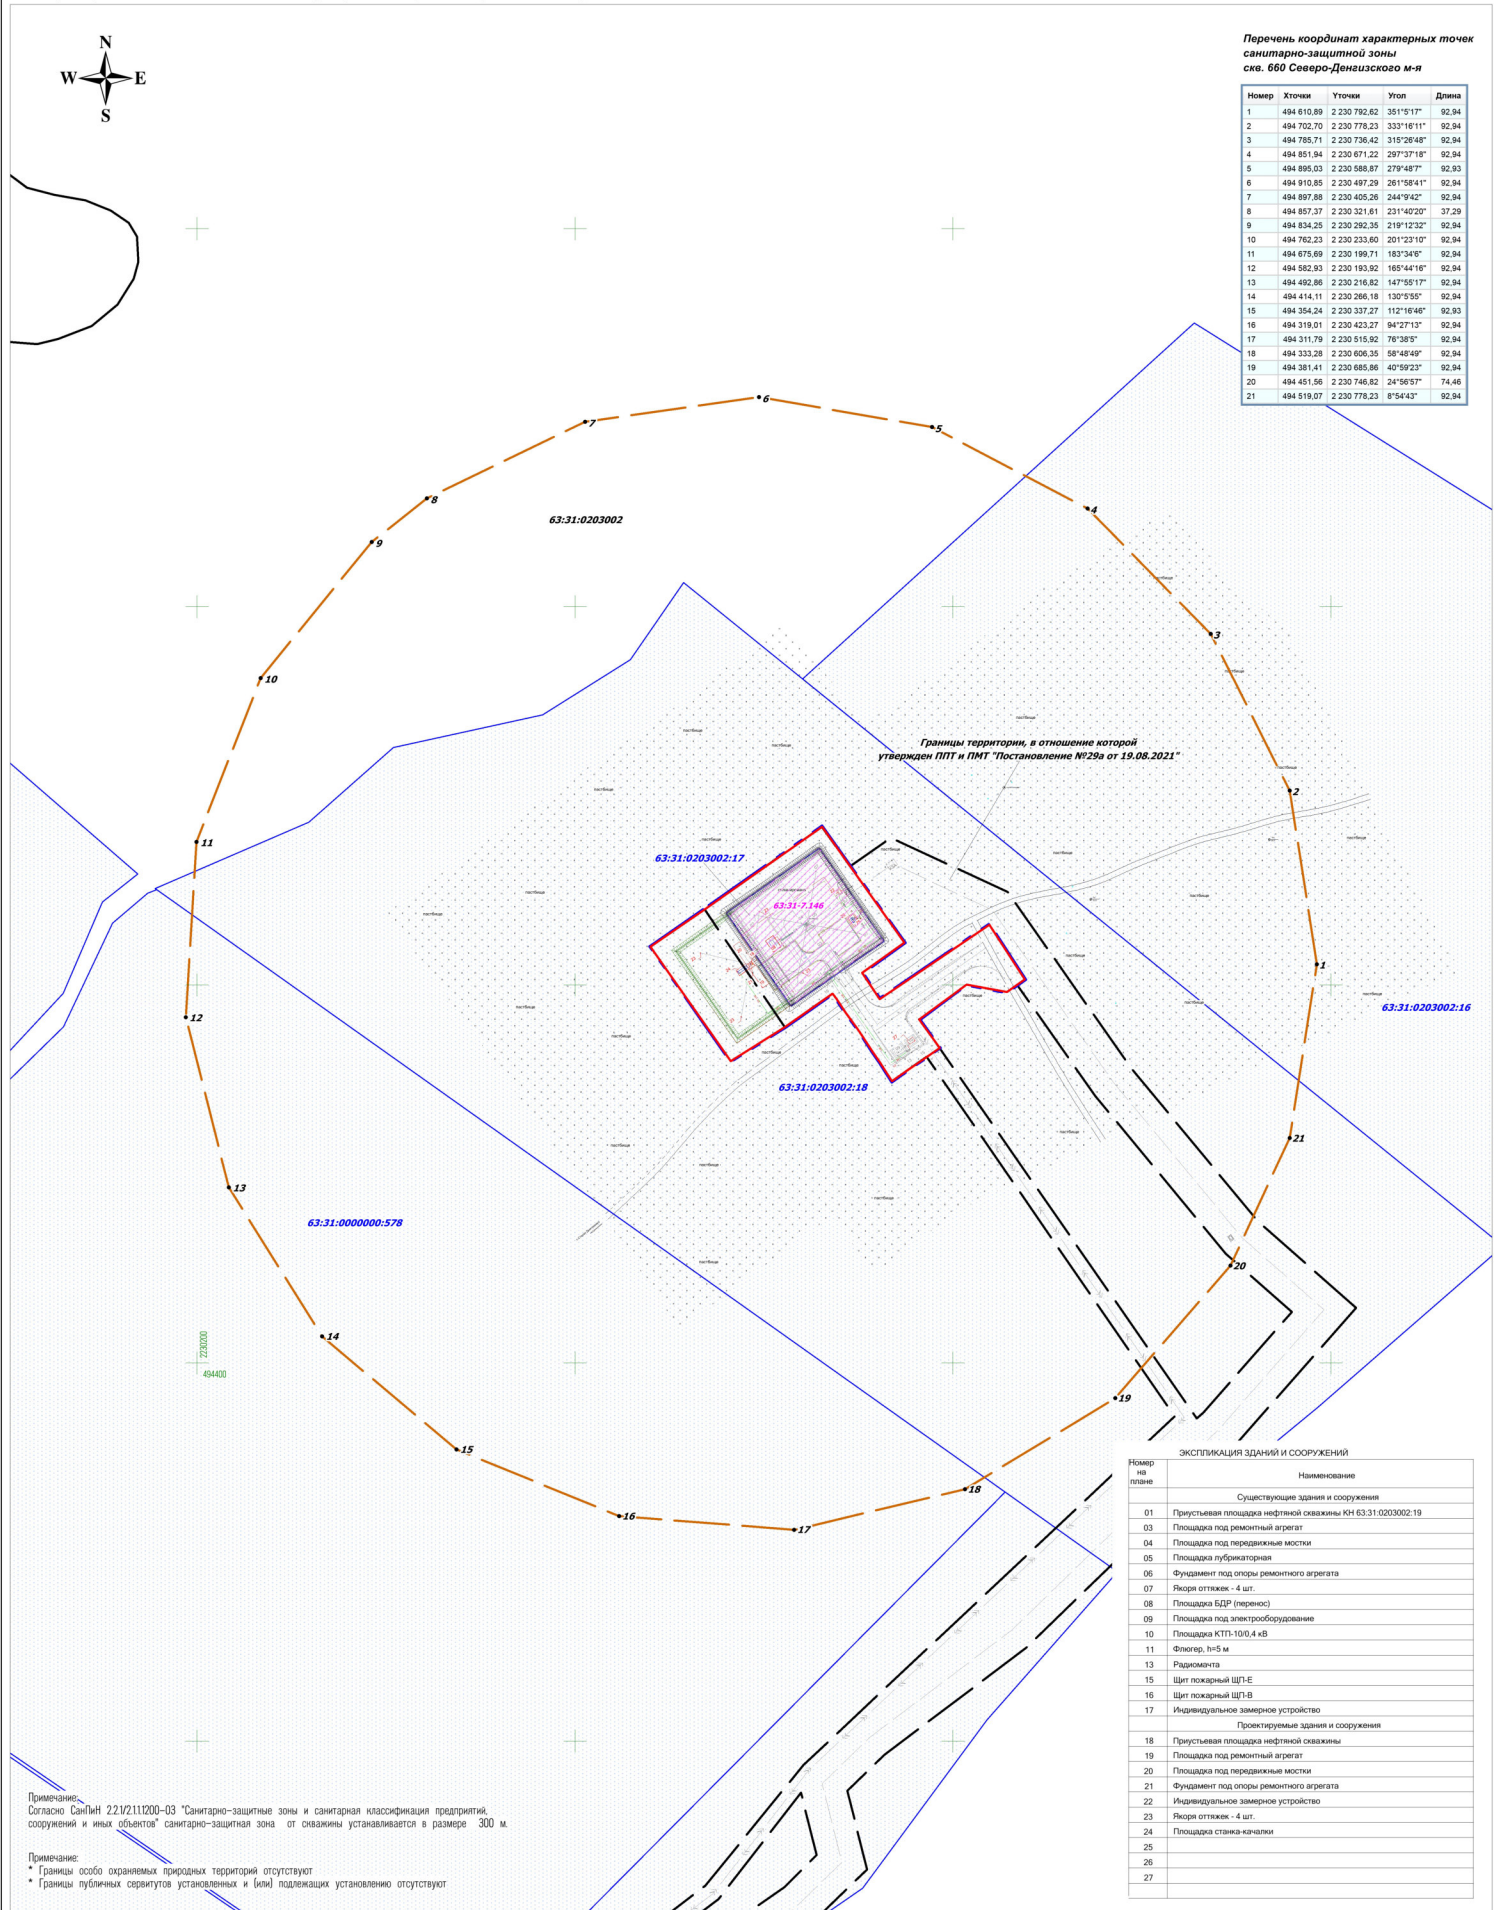

**Перечень координат характерных точек санитарно-защитной зоны скв. 660 Северо-Денгизского м-я**

Номер	Хточка	Уточка	Угол	Длина
1	494 610,89	2 230 792,62	351°5'17"	92,94
2	494 702,70	2 230 778,23	333°16'11"	92,94
3	494 788,71	2 230 736,42	319°28'48"	92,94
4	494 851,94	2 230 671,22	297°37'18"	92,94
5	494 886,03	2 230 588,97	279°48'7"	92,93
6	494 910,85	2 230 497,29	261°58'41"	92,94
7	494 897,88	2 230 405,26	244°9'42"	92,94
8	494 857,37	2 230 321,61	231°40'20"	37,29
9	494 834,25	2 230 292,35	219°12'32"	92,94
10	494 762,23	2 230 233,60	201°23'10"	92,94
11	494 675,69	2 230 199,71	183°34'6"	92,94
12	494 582,93	2 230 193,92	165°44'16"	92,94
13	494 492,86	2 230 216,82	147°39'17"	92,94
14	494 414,11	2 230 266,18	130°9'55"	92,94
15	494 354,24	2 230 337,27	112°16'46"	92,93
16	494 319,01	2 230 423,27	94°27'13"	92,94
17	494 311,79	2 230 515,92	76°38'5"	92,94
18	494 333,28	2 230 606,35	58°48'49"	92,94
19	494 381,41	2 230 685,86	40°59'23"	92,94
20	494 451,56	2 230 746,82	24°56'57"	74,46
21	494 519,07	2 230 778,23	8°54'43"	92,94



Границы территории, в отношении которой утверждены ППТ и ПМТ "Постановление №29а от 19.08.2021"

**ЭКСПЛИКАЦИЯ ЗДАНИЙ И СООРУЖЕНИЙ**

Номер на плане	Наименование
Существующие здания и сооружения	
01	Приустьевая площадка нефтяной скважины КН 63.31.0203002-19
03	Площадка под ремонтный агрегат
04	Площадка под передвижные мосты
05	Площадка лубрикаторная
06	Фундамент под опоры ремонтного агрегата
07	Якоря оттяжек - 4 шт.
08	Площадка БДР (перенос)
09	Площадка под электрооборудование
10	Площадка КТП-10/0,4 кВ
11	Флюгер, h=5 м
13	Радиомята
15	Щит пожарный ЩТ-Е
16	Щит пожарный ЩТ-В
17	Индивидуальное замерное устройство
Проектируемые здания и сооружения	
18	Приустьевая площадка нефтяной скважины
19	Площадка под ремонтный агрегат
20	Площадка под передвижные мосты
21	Фундамент под опоры ремонтного агрегата
22	Индивидуальное замерное устройство
23	Якоря оттяжек - 4 шт.
24	Площадка станка-качалки
25	
26	
27	

Примечание:  
 Согласно СанПиН 2.2.1/2.1.1.2000-03 "Санитарно-защитные зоны и санитарная классификация предприятий, сооружений и иных объектов" санитарно-защитная зона от скважины устанавливается в размере 300 м.

Примечание:  
 \* Границы особо охраняемых природных территорий отсутствуют  
 \* Границы публичных сервитутов установленных и (или) подлежащих установлению отсутствуют

- Основные обозначения:**
- Границы территории, в отношении которой осуществляется подготовка проекта планировки
  - Границы зон планируемого размещения линейных объектов
  - 63.31.0000000.578 - Граница кадастрового квартала и его номер
  - 63.31.0203002-19 - Граница земельного участка и его номер
  - 63.31.0203002-17 - Границы санитарно-защитной зоны скважины
  - I - Номер характерной точки границы охранной зоны
  - 63.31-7.146 - Границы территориальной зоны (производственная зона, зона инженерной и транспортной инфраструктуры за границами населенного пункта (ПЗ) (учтенная в ЕГРН)
  - H - Проектируемая трасса выкидного трубопровода
  - W1 - Проектируемый кабель подземный
  - - Дороги, проезды
  - H - Трасса нефтепровода
  - ← - ЛЭП воздушные

<b>ООО "РИТЭК"</b>				Проект межевания территории для строительства объекта ООО "РИТЭК" "Расширение площадки одиночной скважины № 650 Северо-Денгизского месторождения. Обустройство скважины №660" в границах сельского поселения Липовка муниципального района Сергиевский Самарской области				
Изм/Исполнит./Директор	Лист/Ховрин Н.А.	№ документа/Прошальная Е.В.	Подпись/Подпись	Дата/2024	Материалы по обоснованию проекта межевания территории. Графическая часть.	Стадия	Лист	Листов
						ПП	1	1
Чертеж зон с особыми условиями использования территорий. М 1:2000						ООО "Средневолжская землестроительная компания" г. Самара		