


ПРОЕКТ ПЛАНИРОВКИ ТЕРРИТОРИИ ДЛЯ СТРОИТЕЛЬСТВА ОБЪЕКТА ООО "РИТЭК"
 "Расширение площадки одиночной скважины № 650 Северо-Денгизского месторождения. Обустройство скважины №660" в границах сельского поселения Липовка муниципального района Сергиевский Самарской области

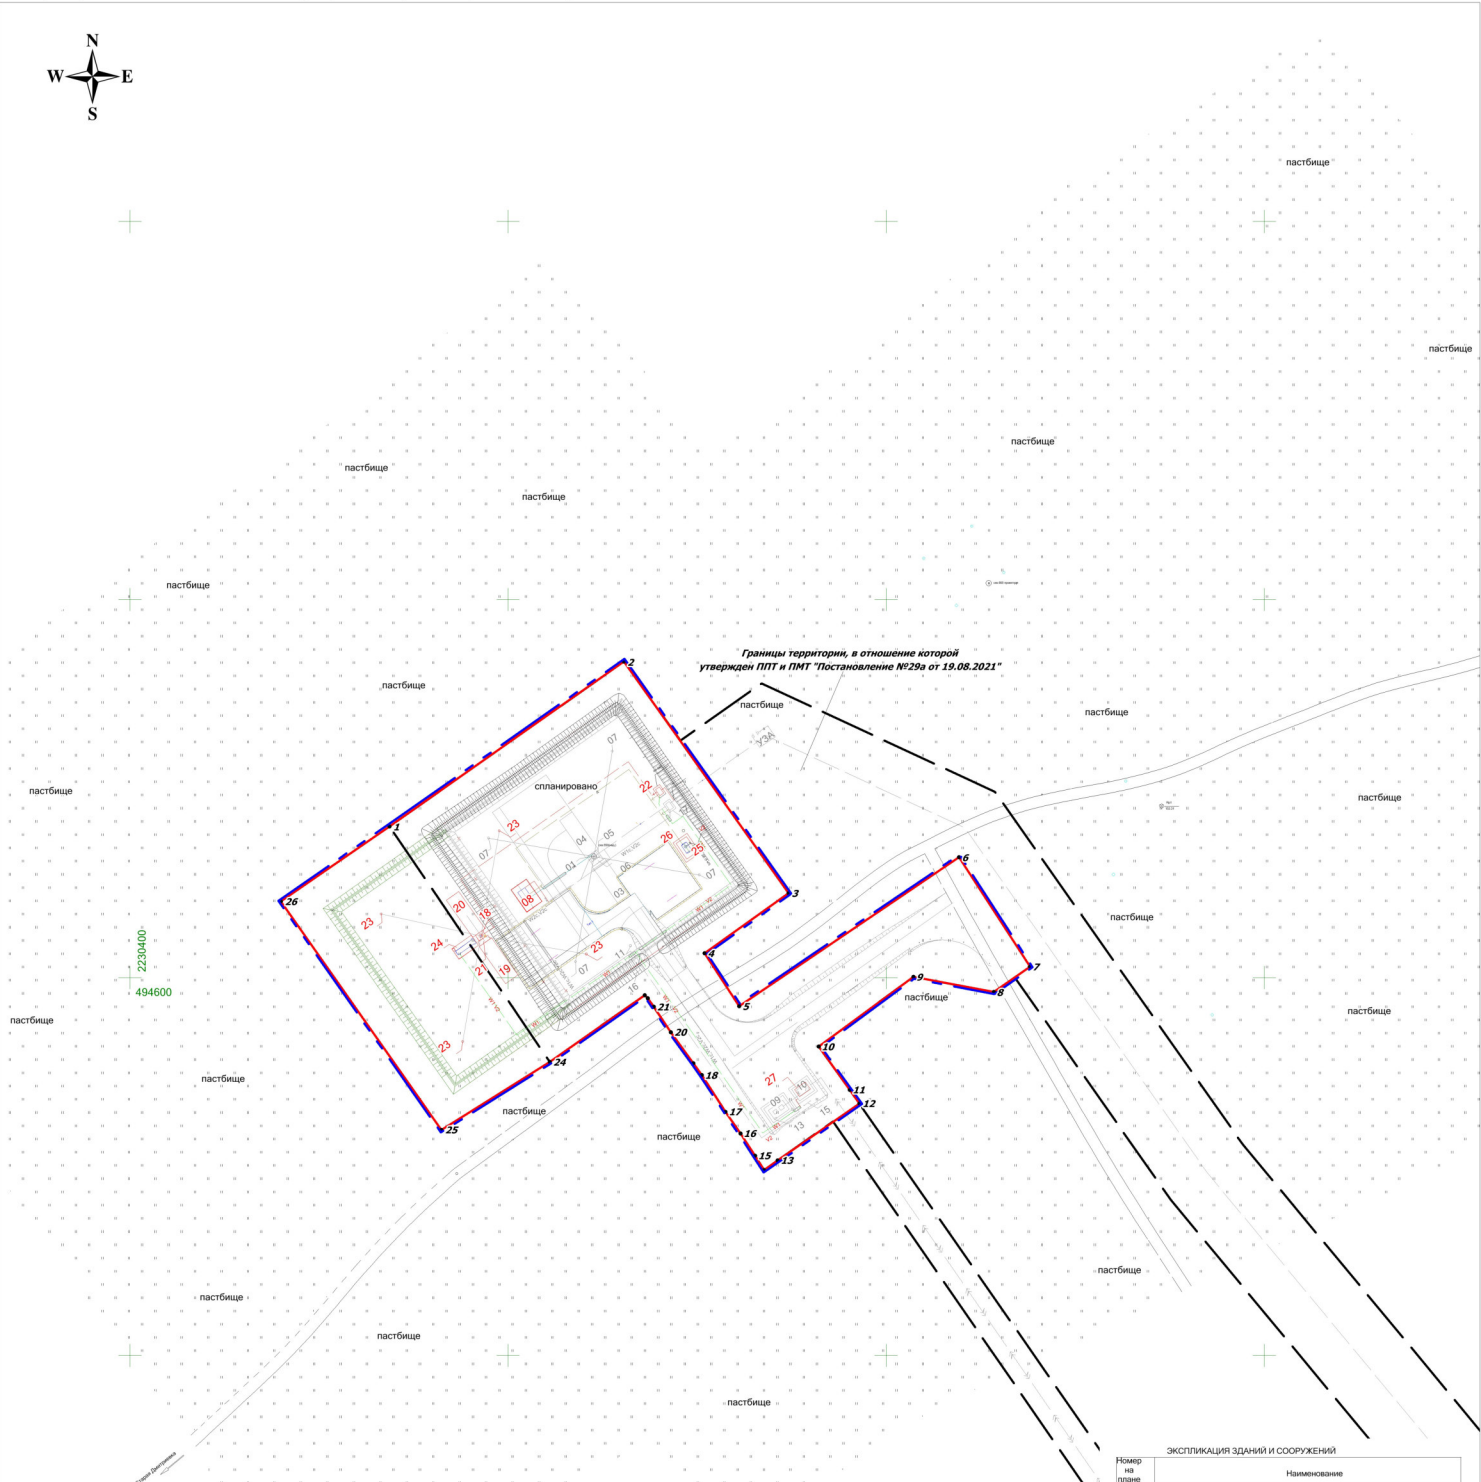

Примечание:

- Существующие, устанавливаемые и отменяемые красные линии отсутствуют
- Границы зон планируемого размещения линейных объектов, подлежащих реконструкции отсутствуют
- Объекты социально-культурного и коммунально-бытового значения и прочие объекты капитального строительства отсутствуют
- Объекты федерального, регионального, местного значения отсутствуют
- Линейные объекты, подлежащие переносу и переустройству отсутствуют
- Линии отступа от красных линий в целях определения мест допустимого размещения зданий, строений, сооружений не устанавливаются

Примечание:

- Перечень координат характерных точек границы зон планируемого размещения линейных объектов приведен в текстовой части проекта

ЭКСПЛИКАЦИЯ ЗДАНИЙ И СООРУЖЕНИЙ	
Номер на плане	Наименование
Существующие здания и сооружения	
01	Проектная площадка нефтяной скважины КН 63.31.0203002-19
03	Площадка под ремонтный агрегат
04	Площадка под передвижные мосты
05	Площадка лубрикаторная
06	Фундамент под опоры ремонтного агрегата
07	Якоря оттяжек - 4 шт.
08	Площадка БДР (перенос)
09	Площадка под электрооборудование
10	Площадка КТП-10/0,4 кВ
11	Флюгер, h=5 м
13	Радиомачта
15	Щит пожарный ШП-Е
16	Щит пожарный ШП-В
17	Индивидуальное замерное устройство
Проектируемые здания и сооружения	
18	Проектируемая площадка нефтяной скважины
19	Площадка под ремонтный агрегат
20	Площадка под передвижные мосты
21	Фундамент под опоры ремонтного агрегата
22	Индивидуальное замерное устройство
23	Якоря оттяжек - 4 шт.
24	Площадка станка-качалки
25	
26	
27	

- Условные обозначения:**
- Границы территории, в отношении которой осуществляется подготовка проекта планировки
 - Границы зон планируемого размещения линейных объектов
 - 1 - Поворотная точка границы зон планируемого размещения линейных объектов
 - H — Проектируемая трасса выкидного трубопровода
 - W1 — Проектируемый кабель подземный
 - — — — — Дороги, проезды
 - H — Трасса нефтепровода
 - ← 10 м / 5 м — ЛЭП воздушные

ООО "РИТЭК"				Проект планировки территории для строительства объекта ООО "РИТЭК" "Расширение площадки одиночной скважины № 650 Северо-Денгизского месторождения. Обустройство скважины №660" в границах сельского поселения Липовка муниципального района Сергиевский Самарской области					
Изм/Исполнит./Директор	Лист	№ документа	Подпись	Дата		Раздел 1 Проект планировки территории. Графическая часть	Стадия	Лист	Листов
			Ховрин Н.А.	2024			ПП	1	1
Чертеж границ зон планируемого размещения линейных объектов. М 1:1000						ООО "Средневожская землеустроительная компания" г. Самара			