


ЧЕРТЕЖ МЕЖЕВАНИЯ ТЕРРИТОРИИ
 "Расширение площадки одиночной скважины № 650 Северо-Денгизского месторождения. Обустройство скважины №660"
 в границах сельского поселения Липовка муниципального района Сергиевский Самарской области

63:31:0203002

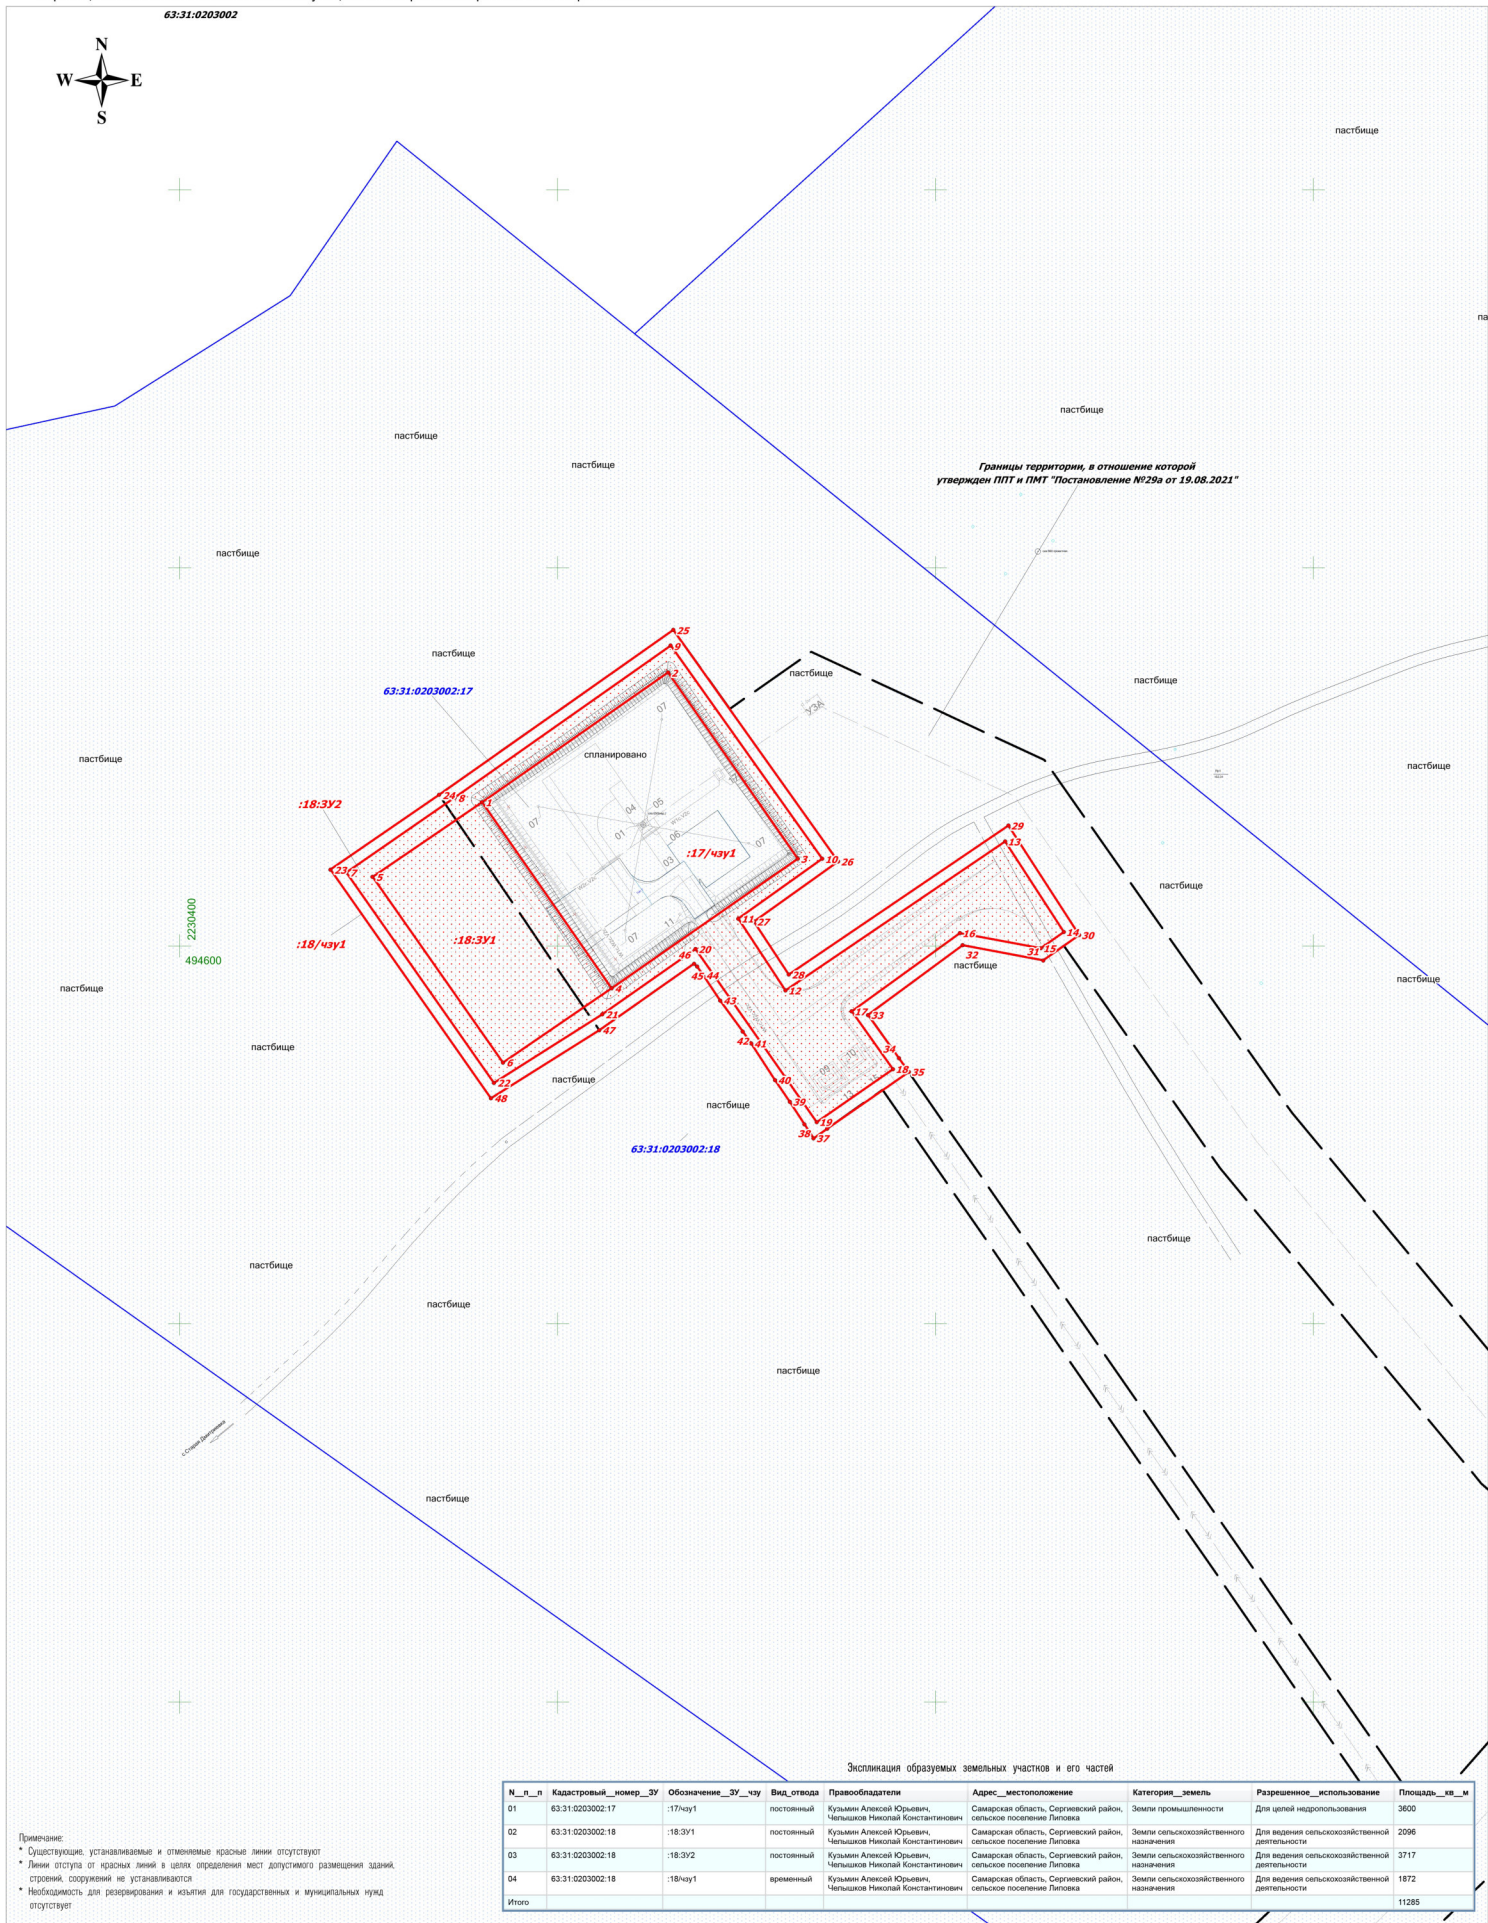

Экспликация образуемых земельных участков и его частей

№_п_л	Кадастровый_номер_ЗУ	Обозначение_ЗУ_чу	Вид_отвода	Правообладатели	Адрес_местоположение	Категория_земель	Разрешенное_использование	Площадь_кв_м
01	63:31:0203002:17	:17/чу1	постоянный	Кузьмин Алексей Юрьевич, Чельцов Николай Константинович	Самарская область, Сергиевский район, сельское поселение Липовка	Земли промышленности	Для целей надпользования	3600
02	63:31:0203002:18	:18:ЗУ1	постоянный	Кузьмин Алексей Юрьевич, Чельцов Николай Константинович	Самарская область, Сергиевский район, сельское поселение Липовка	Земли сельскохозяйственного назначения	Для ведения сельскохозяйственной деятельности	2096
03	63:31:0203002:18	:18:ЗУ2	постоянный	Кузьмин Алексей Юрьевич, Чельцов Николай Константинович	Самарская область, Сергиевский район, сельское поселение Липовка	Земли сельскохозяйственного назначения	Для ведения сельскохозяйственной деятельности	3717
04	63:31:0203002:18	:18/чу1	временный	Кузьмин Алексей Юрьевич, Чельцов Николай Константинович	Самарская область, Сергиевский район, сельское поселение Липовка	Земли сельскохозяйственного назначения	Для ведения сельскохозяйственной деятельности	1872
Итого								11285

Примечание:
 * Существующие, устанавливаемые и отмечаемые красные линии отсутствуют
 * Линии отступа от красных линий в целях определения мест допустимого размещения зданий, строений, сооружений не устанавливаются
 * Необходимость для резервирования и изъятия для государственных и муниципальных нужд отсутствует

Условные обозначения:

- Границы зон планируемого размещения линейных объектов
- Граница кадастрового квартала и его номер
- Граница земельного участка и его номер
- Границы образуемых земельных участков
- Границы образуемых частей земельных участков
- Поворотная точка границы образуемых земельных участков и его частей

Примечание:
 * Перечень координат поворотных точек образуемых участков приведен в текстовой части проекта

ООО "РИТЭК"				Проект межевания территории для строительства объекта ООО "РИТЭК" "Расширение площадки одиночной скважины № 650 Северо-Денгизского месторождения. Обустройство скважины №660" в границах сельского поселения Липовка муниципального района Сергиевский Самарской области					
Изм.	Лист	№ документа	Подпись	Дата		Проект межевания территории. Графическая территория	Стадия	Лист	Листов
Исполнит.	Директор	Процальная Е.В.	Ховрин Н.А.				ПП	1	1
Чертеж межевания территории. М 1:1000						ООО "Средневожская землеустроительная компания" г. Самара			