


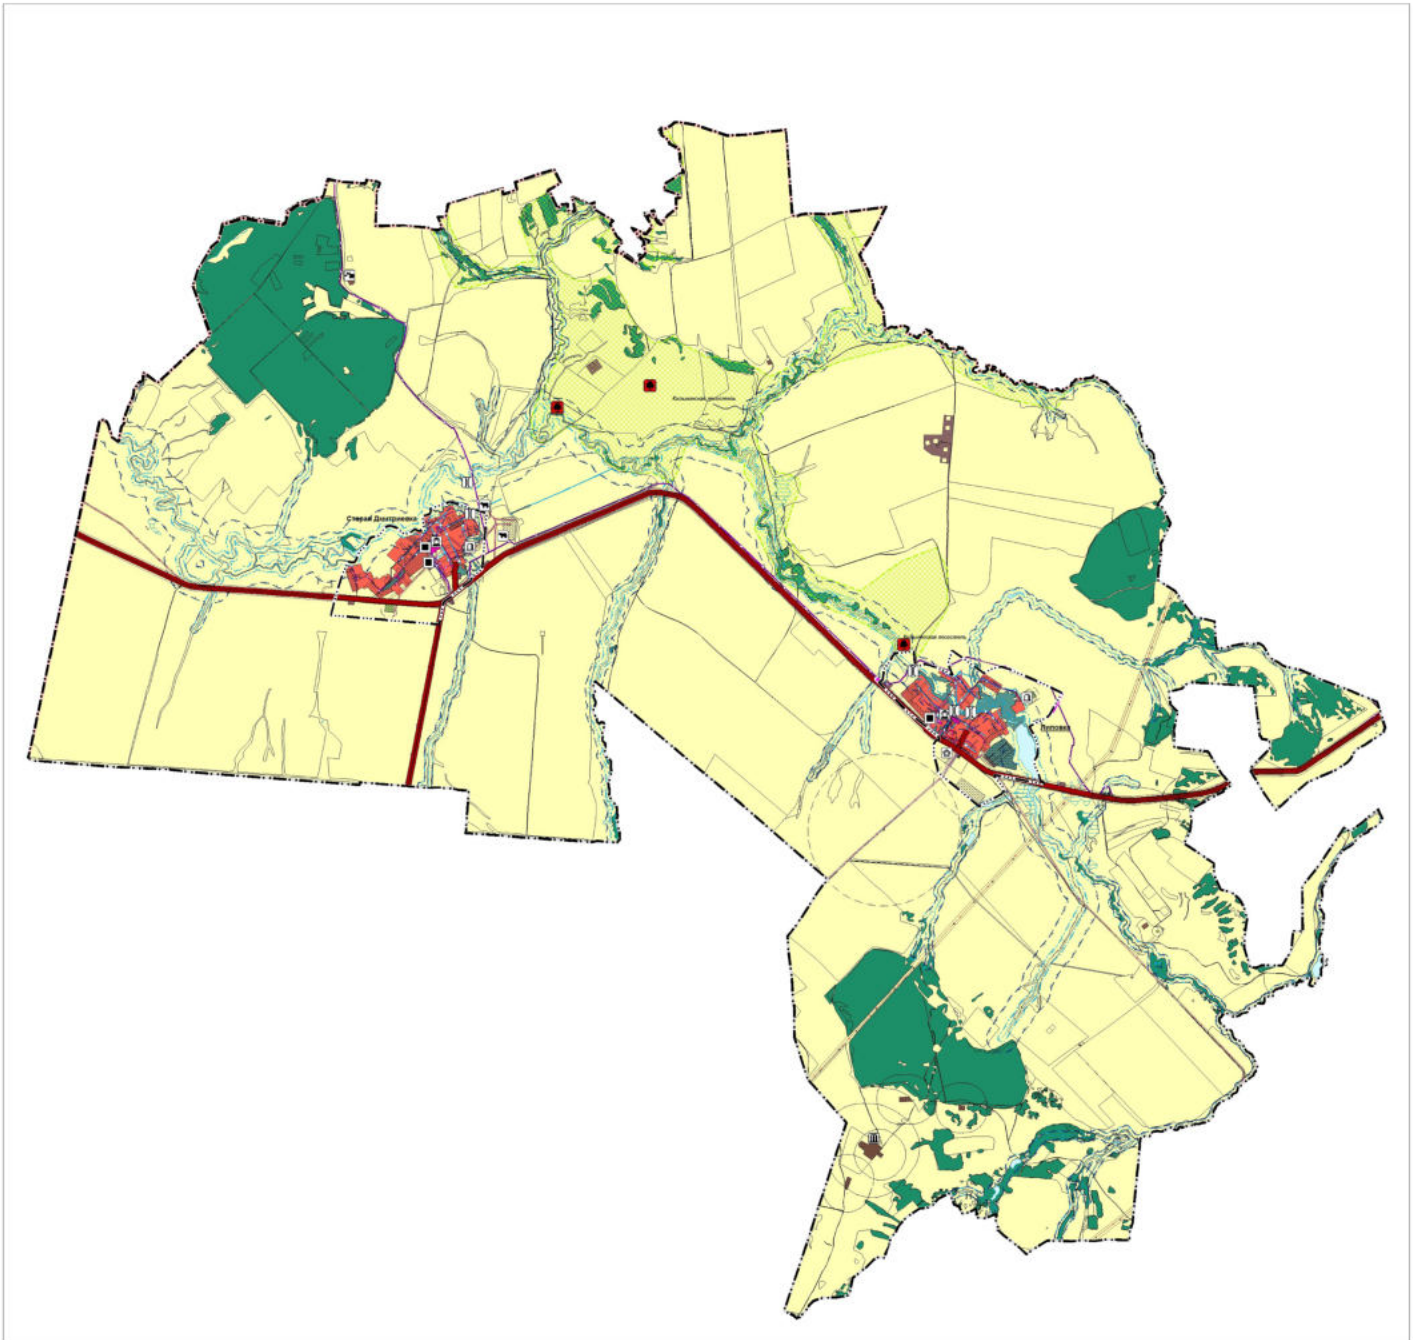

Карта обоснования внесения изменений в генеральный план сельского поселения Липовка муниципального района Сергиевский Самарской области



Условные обозначения:

Границы субъектов Российской Федерации, муниципальных образований, населенных пунктов, существующие

Границы единиц административно-территориального деления Российской Федерации

Границы муниципального района

Границы сельского поселения

Границы населенного пункта

Границы субъектов Российской Федерации, муниципальных образований, населенных пунктов, планируемые

Границы единиц административно-территориального деления Российской Федерации

Границы муниципального пункта

Сведения ЕГРН

Границы земельных участков в соответствии с данными ЕГРН

Границы земельных участков

Иная информация о состоянии об использовании, ограничении использования территорий, существующая

Функциональные зоны

Жилые зоны

Зоны рекреационного назначения

Зоны сельскохозяйственного использования

Зоны специального назначения

Общественно-деловые зоны

Производственные зоны, зоны инженерной и транспортной инфраструктуры

Производственная зона

Иная информация о состоянии об использовании, ограничении использования территорий, планируемая

Функциональные зоны

Жилые зоны

Зоны рекреационного назначения

Зоны сельскохозяйственного использования

Зоны специального назначения

Общественно-деловые зоны

Производственные зоны, зоны инженерной и транспортной инфраструктуры

Производственная зона

Промышленность, промышленность, сельское и лесное хозяйство, объекты utilities и переработки отходов производства и потребления, существующая

Предприятия и объекты рыболовства и обрабатывающей промышленности

Предприятия рыболовства (кроме уловывающей промышленности) местного значения

Предприятия неперерабатывающей, химической промышленности местного значения

Предприятия и объекты сельского и лесного хозяйства, рыболовства и рыболовства (исключительно на заводе/заводском пункте речного судоходства, производство сырого молока местного значения)

Прочие объекты, связанные с производственной деятельностью

Объект, связанный с производственной деятельностью

Иные объекты, связанные с производством, региональным, местным значения, существующие

Места потребления

Кладбище

Объекты транспортной инфраструктуры, существующие

Автомобильные дороги

Автомобильные дороги регионального или межмуниципального значения

Искусственные дорожные сооружения

Мостовые сооружения местного значения

Мостовые сооружения

Объекты трубопроводного транспорта и инженерной инфраструктуры, существующие

Гидротехнические сооружения

Водопроводный и канализационный подпорные коллекторы

Газопроводы

Линии электропередачи (ЛЭП)

Линии электропередачи 10 кВ

Линии электропередачи 300 кВ

Объекты водоснабжения

Водозабор

Водоочистная станция

Объекты добычи и транспортировки газа

Пункт радиорелейной связи (ПРС)

Распределительные трубопроводы для транспортировки газа

Газопровод распределительный высокого давления

Газопровод распределительный низкого давления

Сети водоснабжения

Канализация замкнутая

Сети водоотведения

Водоотвод

Водоотвод

Сети теплоснабжения

Теплопровод распределительный (параллельный)

Сети электроснабжения

Линии связи

Зоны с особыми условиями использования территорий, существующие

Водооградные зоны

Территориальная зона

Охранная зона инженерных коммуникаций

Охранная зона объектов электротехнического назначения (защита линий электропередачи, вводов подстанции)

Охранная зона линий и сооружений связи

Охранная зона транспортных коммуникаций

Охранная зона инженерных коммуникаций

Прибрежные защитные полосы

Прибрежная защитная полоса

Санитарно-защитная зона

Санитарно-защитная зона предприятий, сооружений и иных объектов

Зоны с особыми условиями использования территорий, планируемые

Водооградные зоны

Охранная зона инженерных коммуникаций

Охранная зона объектов электротехнического назначения (защита линий электропередачи, вводов подстанции)

Охранная зона линий и сооружений связи

Охранная зона транспортных коммуникаций

Охранная зона инженерных коммуникаций

Прибрежные защитные полосы

Прибрежная защитная полоса

Санитарно-защитная зона

Санитарно-защитная зона предприятий, сооружений и иных объектов

Территории объектов культурного наследия, существующие

Объекты культурного наследия (ОКН)

Помещение исторического назначения

Особо охраняемые природные территории, существующие

Особо охраняемые природные территории

Линейные объекты регионального значения

Пансионат

Природные территории, существующие

Полосы безопасности водных объектов

Водоотвод (канал, ручей, обводный канал, выходящий канал)

Водоотвод (канал, ручей, канал)

Водоотвод (канал, ручей, канал)