


Карта обоснования внесения изменений в генеральный план сельского поселения Липовка муниципального района Сергиевский Самарской области

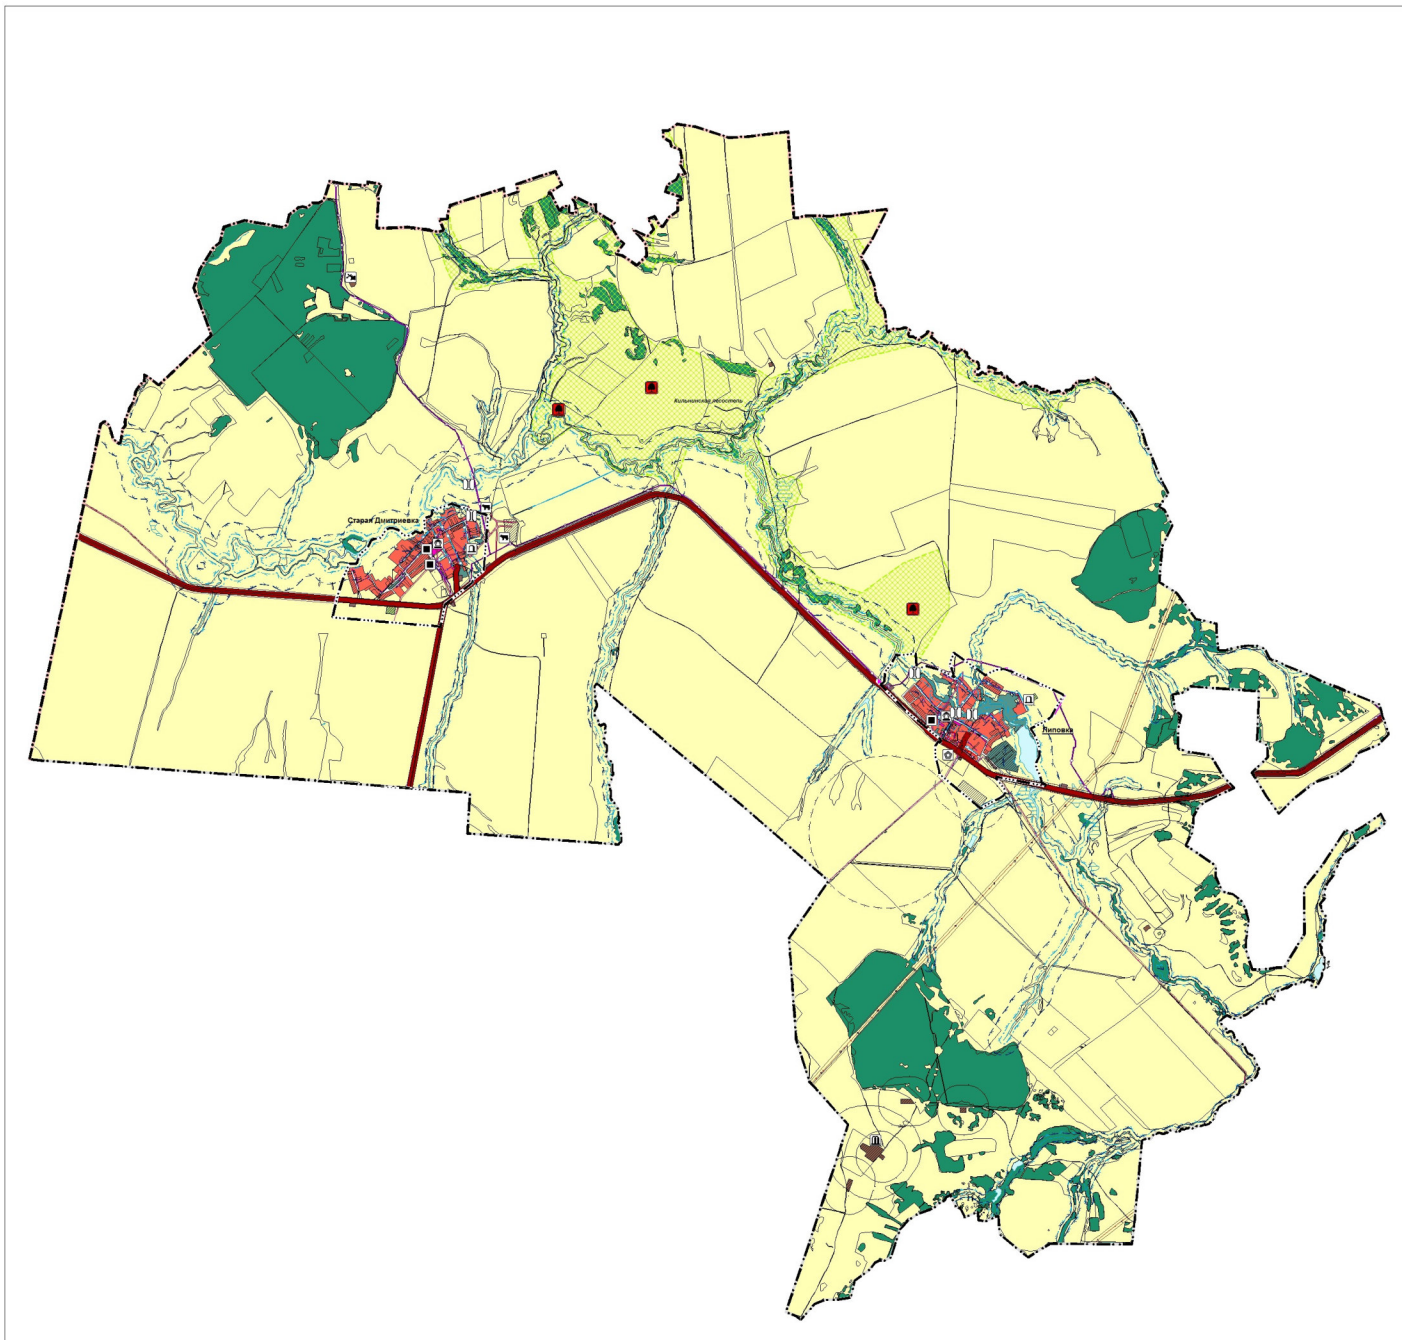

Условные обозначения:

Границы субъектов Российской Федерации, муниципальных образований, населенных пунктов. Существующие

Границы административно-территориального деления Российской Федерации
 — граница муниципального района
 — граница сельского поселения
 — граница населенного пункта

Границы субъектов Российской Федерации, муниципальных образований, населенных пунктов. Планируемые

Границы административно-территориального деления Российской Федерации
 — граница населенного пункта

Сведения ЕГРН

Границы земельных участков в соответствии с данными ЕГРН
 — границы земельных участков

Иная информация о состоянии, об использовании, ограничении использования территорий. Существующие

Функциональные зоны
 — зона рекреационного назначения
 — производственные зоны, зоны инженерной и транспортной инфраструктуры

Объекты транспортной инфраструктуры. Существующие

Автомобильные дороги
 — автомобильные дороги регионального или межмуниципального назначения

Объекты трубопроводного транспорта и инженерной инфраструктуры. Существующие

Линии электропередачи (ЛЭП)
 — линии электропередачи 10 кВ
 — линии электропередачи 500 кВ
 Распределительные трубопроводы для транспортировки газа
 — газопровод распределительный высокого давления

Зоны с особыми условиями использования территорий. Существующие

Водооградительные зоны

— Водооградительная зона
 Охранная зона инженерных коммуникаций
 — Охранная зона объектов электросетевого хозяйства (вазель линий электропередачи, втулки подстанций)
 — Охранная зона линий и сооружений связи
 Охранная зона транспортных коммуникаций
 — Охранная зона авиационного транспорта
 — Охранная зона ветроэнергетики

Прибрежные защитные полосы

— Прибрежная защитная полоса

Санитарно-защитные зоны

— Санитарно-защитная зона предприятий, сооружений и иных объектов

Зоны с особыми условиями использования территорий. Планируемые


Охранная зона инженерных коммуникаций
 — Охранная зона объектов электросетевого хозяйства (вазель линий электропередачи, втулки подстанций)
 — Охранная зона объектов электросетевого хозяйства (вазель линий электропередачи, втулки подстанций)
 — Санитарно-защитная зона предприятий, сооружений и иных объектов

Особо охраняемые природные территории. Планируемые

Особо охраняемые природные территории
 — Памятник природы регионального значения
 — Памятник природы

Природные объекты. Существующие

Половодные водные объекты
 — Болото
 — Водоем (озеро, пруд, обводненный карьер, водохранилище)
 — Водоток (река, ручей, канал)

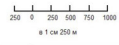

	Директор администрации	Васильев И.Д.	Составлена в соответствии с требованиями законодательства Российской Федерации о государственной тайне
	Руководитель территориального органа Росреестра Руководитель территориального органа Роспотребнадзора	Васильев И.Д. Колесников С.А.	
	Генеральный план сельского поселения Липовка муниципального района Сергиевский Самарской области		Составлена в соответствии с требованиями законодательства Российской Федерации о государственной тайне
2019 г.	Руководитель администрации 09.08.2019	1000.00	44