




# Карта градостроительного зонирования сельского поселения Липовка муниципального района Сергиевский Самарской области

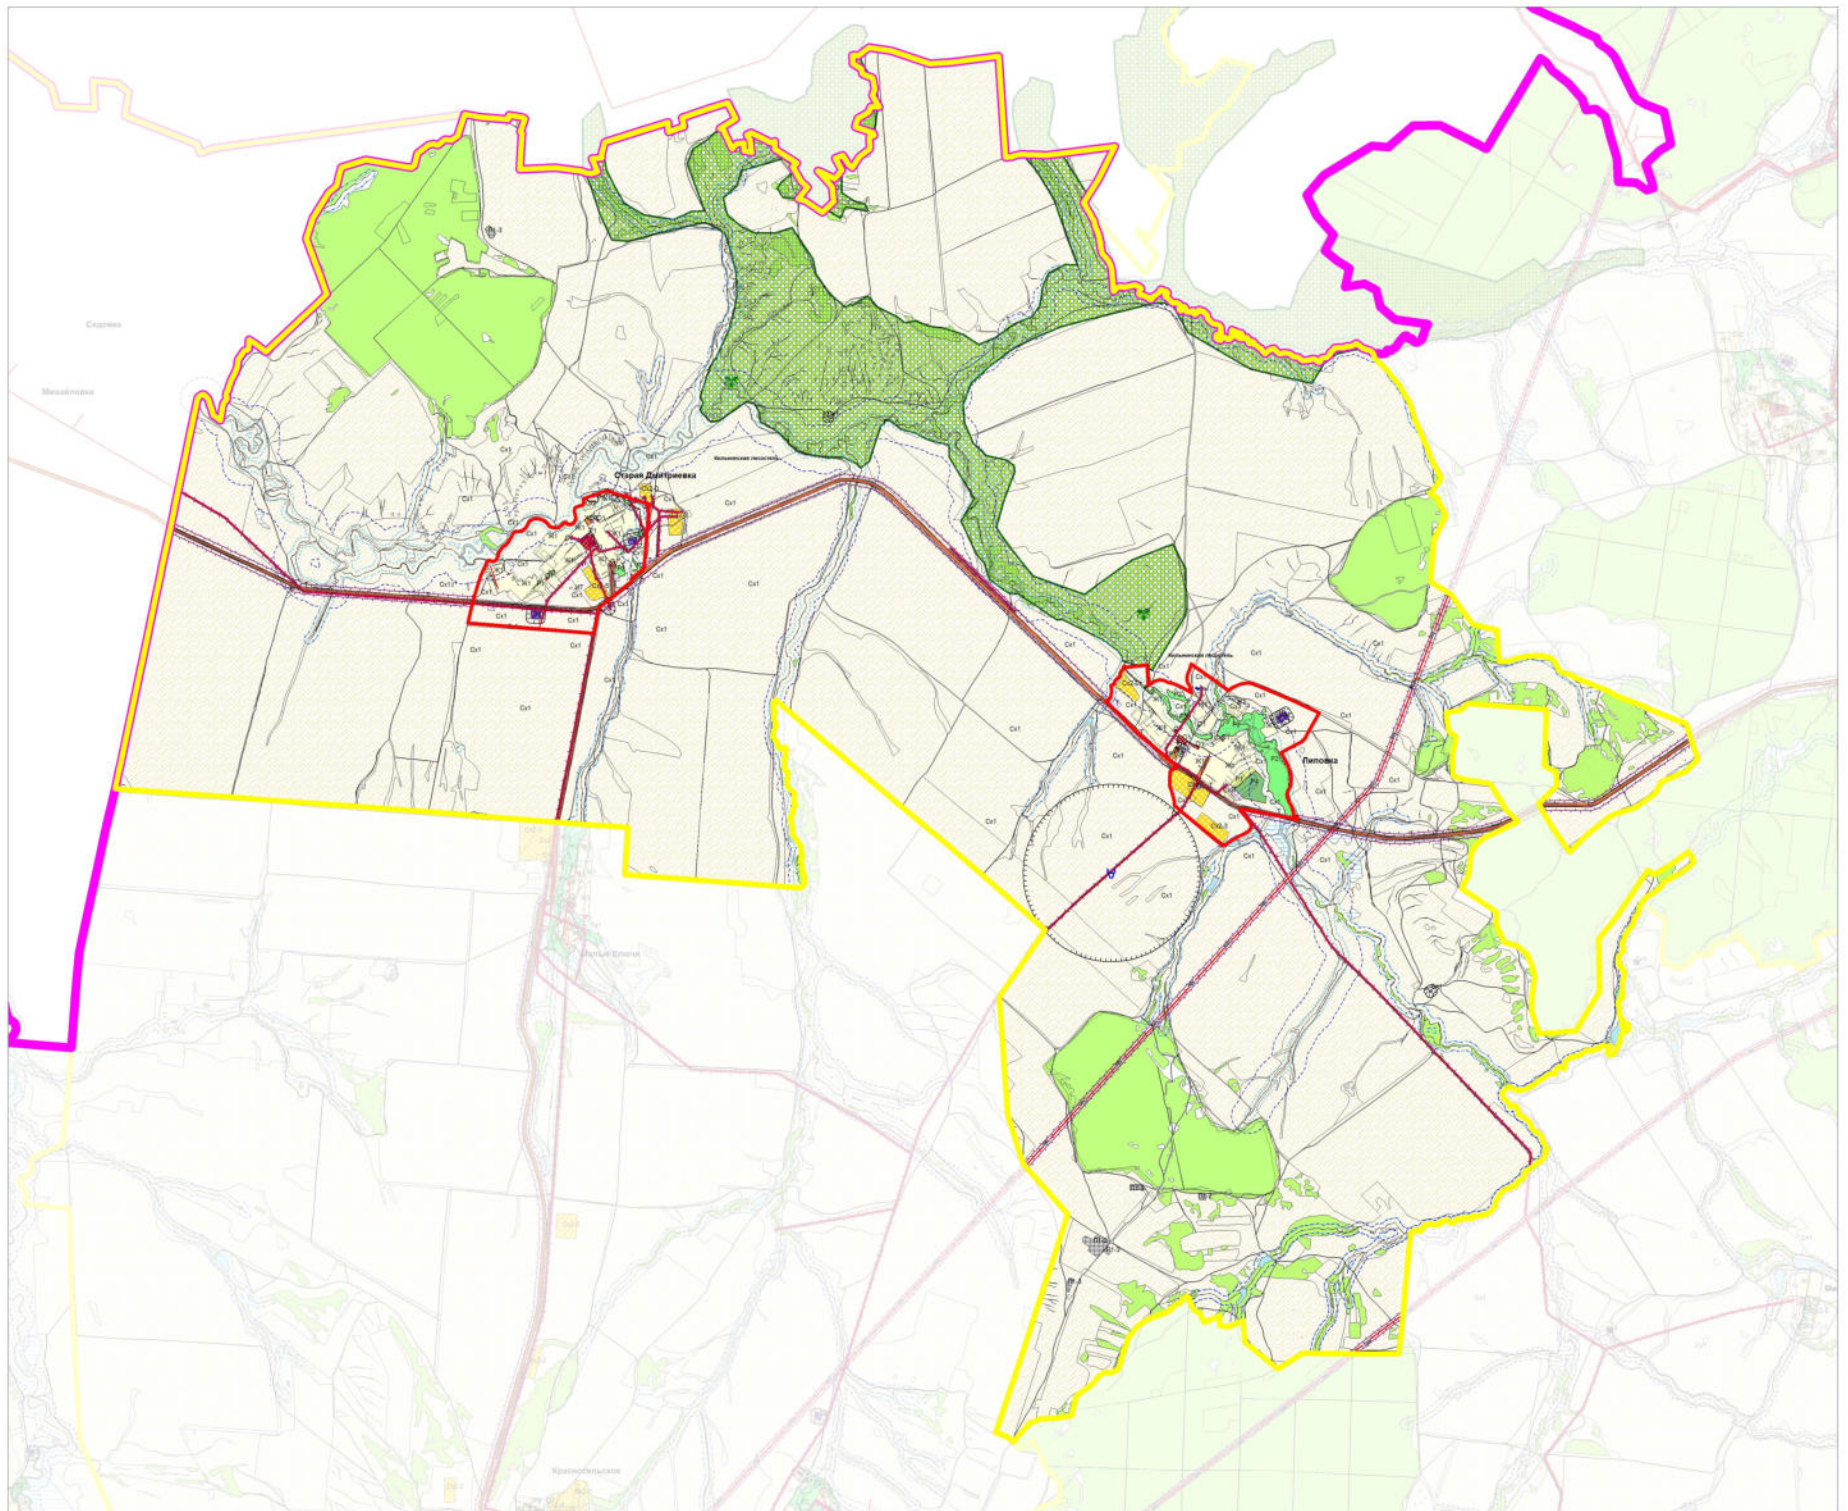

- Условные обозначения**
- |  |  |   |
|--|--|---|
| <p><b>Территориальные границы</b></p> <ul style="list-style-type: none"> <li><span style="color: magenta;">—</span> Граница муниципального района</li> <li><span style="color: yellow;">—</span> Граница сельского поселения</li> <li><span style="color: red;">—</span> Граница населенного пункта</li> </ul> <p><b>Территория и объекты</b></p> <ul style="list-style-type: none"> <li><span style="color: green;">■</span> Лес</li> </ul> <p><b>Объекты естественной природной территории:</b></p> <ul style="list-style-type: none"> <li><span style="color: lightgreen;">■</span> Пашенно-прудовый комплекс</li> <li><span style="color: lightblue;">■</span> Пашенно-прудовой комплекс</li> <li><span style="color: lightblue;">■</span> Пашенно-ручейный комплекс</li> <li><span style="color: lightblue;">■</span> Болото</li> </ul> <p><b>Объекты транспортной инфраструктуры:</b></p> <ul style="list-style-type: none"> <li><span style="color: orange;">—</span> Автобypassные дороги общего пользования регионального или межмуниципального назначения</li> </ul> <p><b>Объекты специального назначения:</b></p> <ul style="list-style-type: none"> <li><span style="color: blue;">■</span> Сельскохозяйственные и лесохозяйственные комплексы</li> </ul> <p><b>Зоны электроэнергетики (ЭЭЗ):</b></p> <ul style="list-style-type: none"> <li><span style="color: red;">—</span> ЭЭЗ 500 кВ</li> <li><span style="color: red;">—</span> ЭЭЗ</li> </ul> | <p><b>Жилые зоны</b></p> <ul style="list-style-type: none"> <li><span style="color: orange;">■</span> ЖЗ1 Зона застройки индивидуальных жилых домов</li> <li><span style="color: orange;">■</span> ЖЗ2 Зона размещения объектов дошкольного и общего образования</li> </ul> <p><b>Общественно-деловые зоны</b></p> <ul style="list-style-type: none"> <li><span style="color: red;">■</span> О1 Зона делового, общественного и коммерческого назначения</li> <li><span style="color: red;">■</span> О2 Зона размещения объектов социального и коммунально-бытового назначения</li> <li><span style="color: red;">■</span> О3 Зона размещения культурных объектов</li> <li><span style="color: red;">■</span> О4 Зона размещения объектов здравоохранения</li> </ul> <p><b>Зоны рекреационного назначения</b></p> <ul style="list-style-type: none"> <li><span style="color: green;">■</span> Р1 Зона парков, террас, бульваров</li> <li><span style="color: green;">■</span> Р2 Зона оздоровительного природного ландшафта</li> <li><span style="color: green;">■</span> Р3 Зона отдыха, занятий физической культурой и спортом</li> <li><span style="color: green;">■</span> Р4 Зона отдыха и туризма</li> </ul> <p><b>Зоны сельскохозяйственного назначения</b></p> <ul style="list-style-type: none"> <li><span style="color: yellow;">■</span> СХ1 Зона сельскохозяйственных угодий</li> <li><span style="color: yellow;">■</span> СХ2 Зона, занятая объектами сельскохозяйственного назначения</li> <li><span style="color: yellow;">■</span> СХ2-1 Подзона объектов сельскохозяйственного назначения не образующих санитарно-защитную зону</li> <li><span style="color: yellow;">■</span> СХ2-2 Подзона объектов сельскохозяйственного назначения III-V класса опасности</li> <li><span style="color: yellow;">■</span> СХ2-3 Подзона объектов сельскохозяйственного назначения V класса опасности</li> <li><span style="color: yellow;">■</span> СХ3 Зона орошения и садоводства</li> </ul> | <p><b>Промышленные зоны</b></p> <ul style="list-style-type: none"> <li><span style="color: grey;">■</span> П1 Промышленная зона</li> <li><span style="color: grey;">■</span> П1-3 Подзона промышленных и коммунально-складских объектов III-V класса опасности</li> <li><span style="color: grey;">■</span> П2 Коммунально-складская зона</li> </ul> <p><b>Зоны инженерной и транспортной инфраструктуры</b></p> <ul style="list-style-type: none"> <li><span style="color: purple;">■</span> Т Зона транспортной инфраструктуры</li> <li><span style="color: purple;">■</span> И Зона инженерной инфраструктуры</li> <li><span style="color: purple;">■</span> ИТ Зона инженерной и транспортной инфраструктуры</li> </ul> <p><b>Зоны специального назначения</b></p> <ul style="list-style-type: none"> <li><span style="color: blue;">■</span> Сп1 Зона специального назначения, связанная с управлением</li> </ul> <p><b>Границы зон с особыми условиями использования территории</b></p> <ul style="list-style-type: none"> <li><span style="color: grey;">—</span> Санитарно-защитная зона</li> <li><span style="color: grey;">—</span> Охранная зона</li> <li><span style="color: grey;">—</span> Водозащитная зона</li> <li><span style="color: grey;">—</span> Прибрежная защитная полоса</li> </ul> |
|--|--|---|