


Примечания:  
 1. Объекты культурного наследия, включенных в Единый государственный реестр объектов культурного наследия Российской Федерации, выявленных объектов культурного наследия, а также объектов, обладающих признаками ОКН, на обследованном участке не имеется.  
 2. ООПТ местного значения, регионального значения, федерального значения отсутствуют.  
 3. В границах разработки документации по планировке территории линии отступа от красных линий в целях определения мест допустимого размещения зданий, строений, сооружений не устанавливаются.  
 4. В границах разработки документации по планировке территории отсутствуют земельные участки, в отношении которых действуют публичные сервитуты.  
 5. Границы планируемых элементов планировочной структуры совпадают с границами устанавливаемых "красных линий".  
 6. Границы существующих элементов планировочной структуры совпадают с границами существующих (ранее запроектированных) "красных линий".  
 7. Перечень координат характерных точек образуемых и изменяемых земельных участков и их частей приведен в Приложении 1 к чертежу межевания.

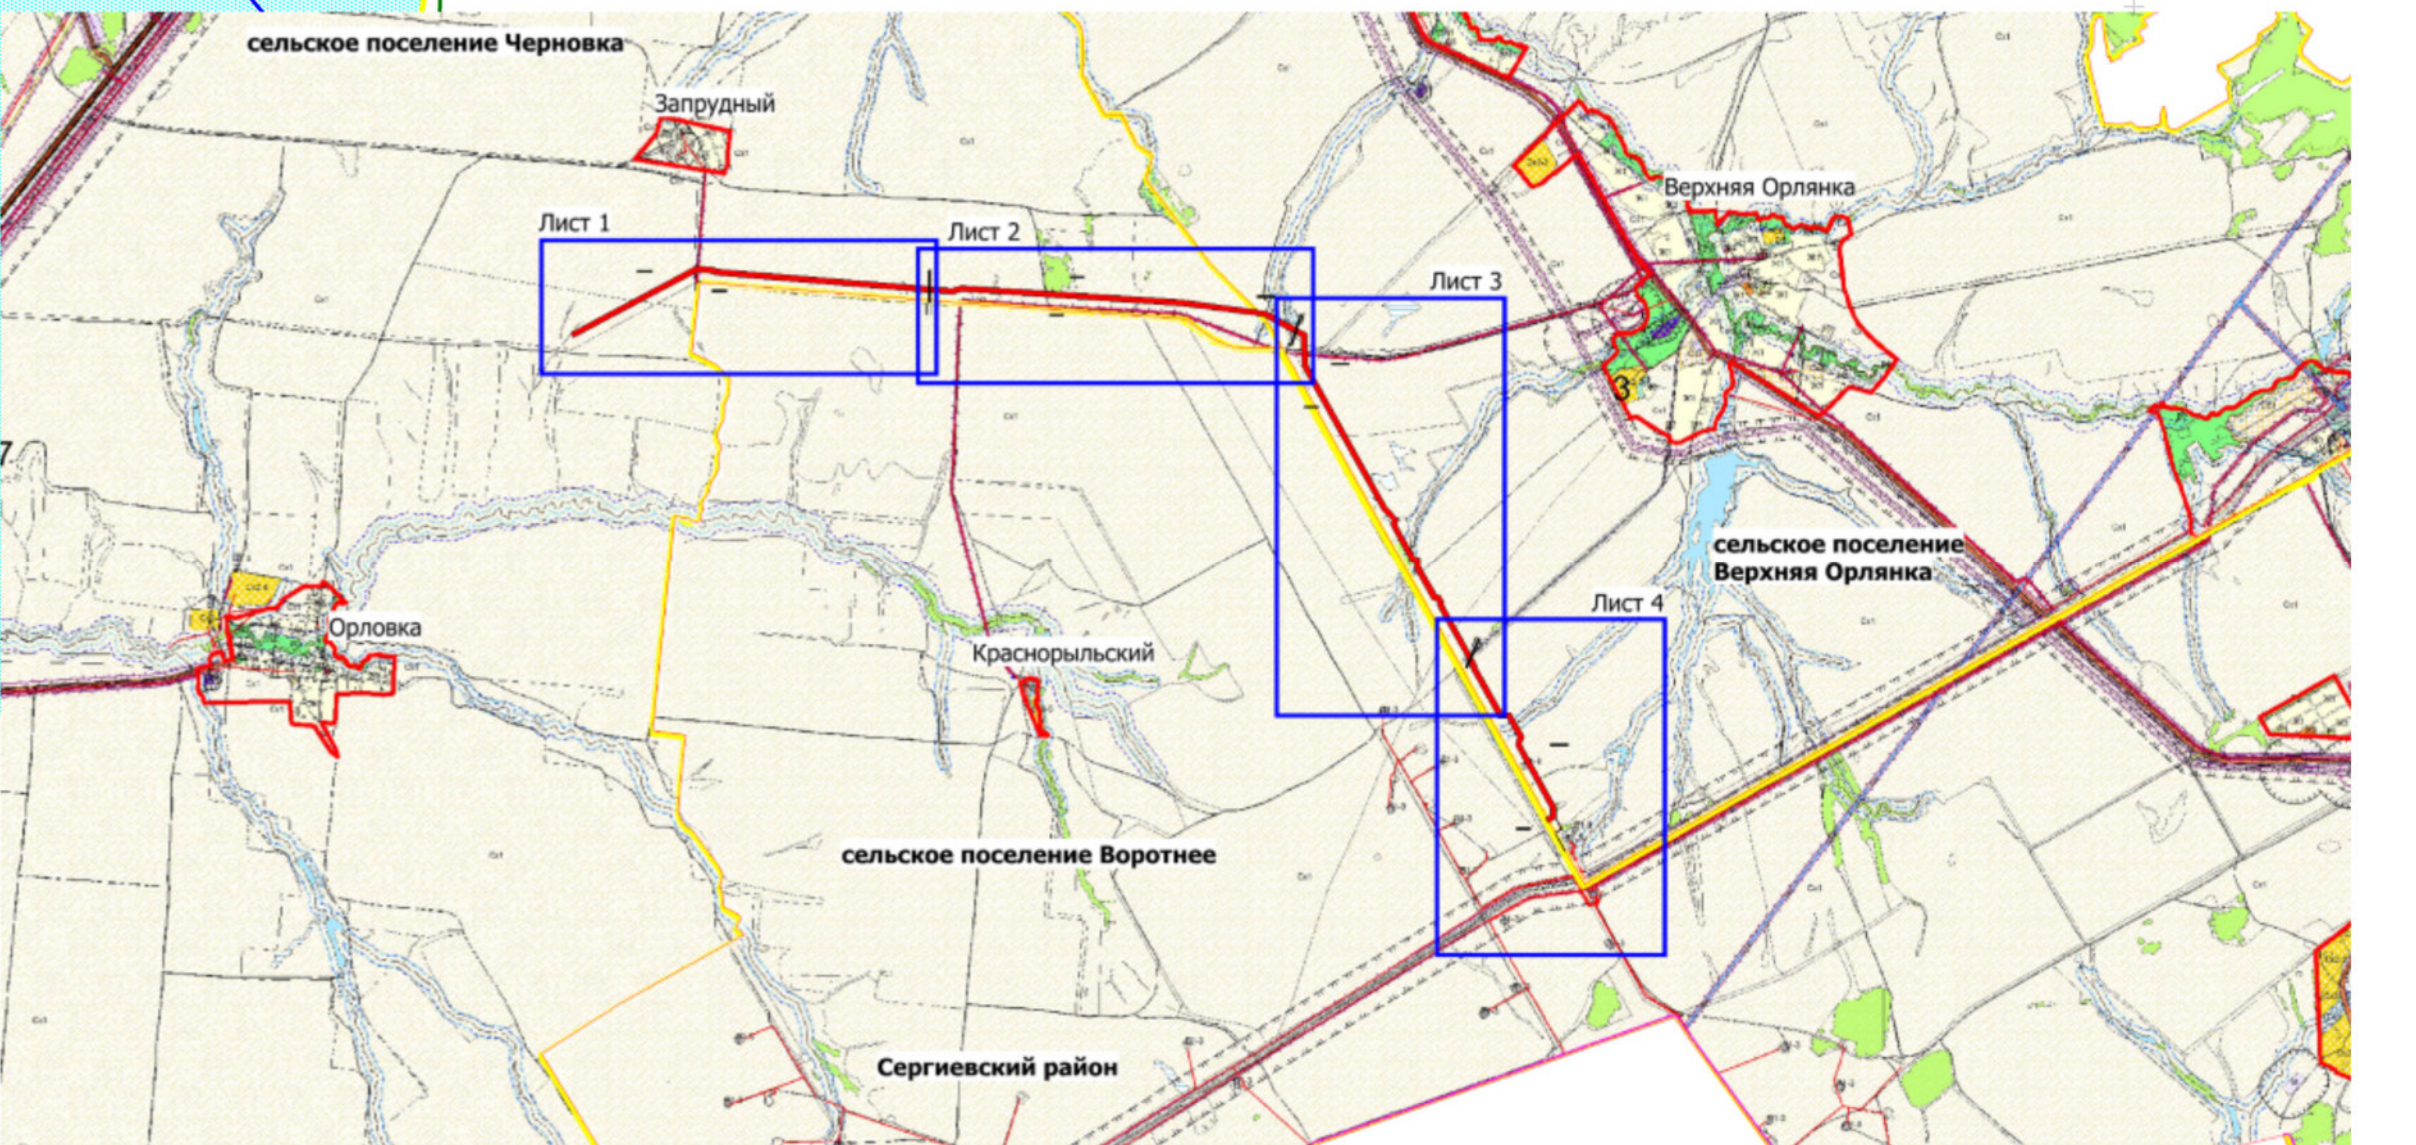

**Условные обозначения**

- граница территории в отношении которой осуществляется подготовка проекта планировки
- границы образуемых земельных участков и их частей
- границы сельских поселений
- границы кадастровых кварталов
- границы земельных участков по сведениям из ЕГРН
- границы земель лесного фонда
- номер характерной точки границы образуемого земельного участка
- границы ранее запроектированных объектов строительства

**Границы зон планируемого размещения линейных объектов**

- линия ВОПС
- постоновый переезд через трубопровод
- узел запорной арматуры (с ручным приводом)
- напорный трубопровод

Заказчик: АО "Самаранефтегаз"	685771 «Техническое перевооружение напорного нефтепровода ДНС Южно-Орловская - УПСВ Екатеринбургская (замена аварийного участка ПК 80+00 – ПК 198+00)» в границах сельских поселений Черновка, Верхняя Орлянка и Воротнее муниципального района Сергиевский Самарской области	Страницы	Листы	Листов
Изм. / Лист / Дата / Подпись / Проверен	Проект межевания территории. Основная часть	п	1	4
	Чертеж межевания территории Масштаб 1:2000			
				ООО "СаманТИП/Интер"
				Формат А2x4