


Примечания:
 1. Объекты культурного наследия, включенных в Единый государственный реестр объектов культурного наследия Российской Федерации, выявленных объектов культурного наследия, а также объектов, обладающих признаками ОКН, на обследованном участке не имеются.
 2. ООПТ местного значения, регионального значения, Федерального значения отсутствуют.
 3. В границах разработки документации по планировке территории зоны планируемого размещения линейных объектов, подлежащих переносу (перестройству) из зон планируемого размещения линейных объектов отсутствуют.
 4. В границах разработки документации по планировке территории линии отступа от красных линий в целях определения мест допустимого размещения зданий, строений, сооружений не устанавливаются.
 5. Существующие сохраняемые объекты капитального строительства, а также подлежащие сносу и (или) демонтажу и не подлежащие переносу (перестройству) линейные объекты – отсутствуют.
 6. В границах проектирования изъятие и резервирование земель под государственные и муниципальные нужды не планируется.



57567- «Техническое перевооружение напорного нефтепровода ДНС «Южно-Орловская» - УПСВ Екатеринбургская (замена аварийного участка)»
 101473 «ЛС 35/10 кВ «Южно-Орловская»

Трасса кабеля ВОЛС
 Трассы напорного трубопровода и кабеля ВОЛС в параллельном сдвигании

- Условные обозначения**
- граница территории в отношении которой осуществляется подготовка проекта планировки
 - границы зон планируемого размещения линейных объектов
 - границы ранее запроектированных объектов строительства
 - границы сельских поселений
 - границы кадастровых кварталов
- номер характерной точки устанавливаемой "красной линии"
- трасса проектируемой линии ВОЛС
 - трасса проектируемого напорного трубопровода
- Границы зон планируемого размещения линейных объектов**
- линия ВОЛС
 - постоянный перепад через напорный трубопровод
 - Узел заборной арматуры (с ручным приводом)
 - напорный трубопровод
- Зоны с особыми условиями использования территории**
- охранный зона проектируемого трубопровода (ширина 25м)
 - охранный зона проектируемой линии ВОЛС (ширина 1м)

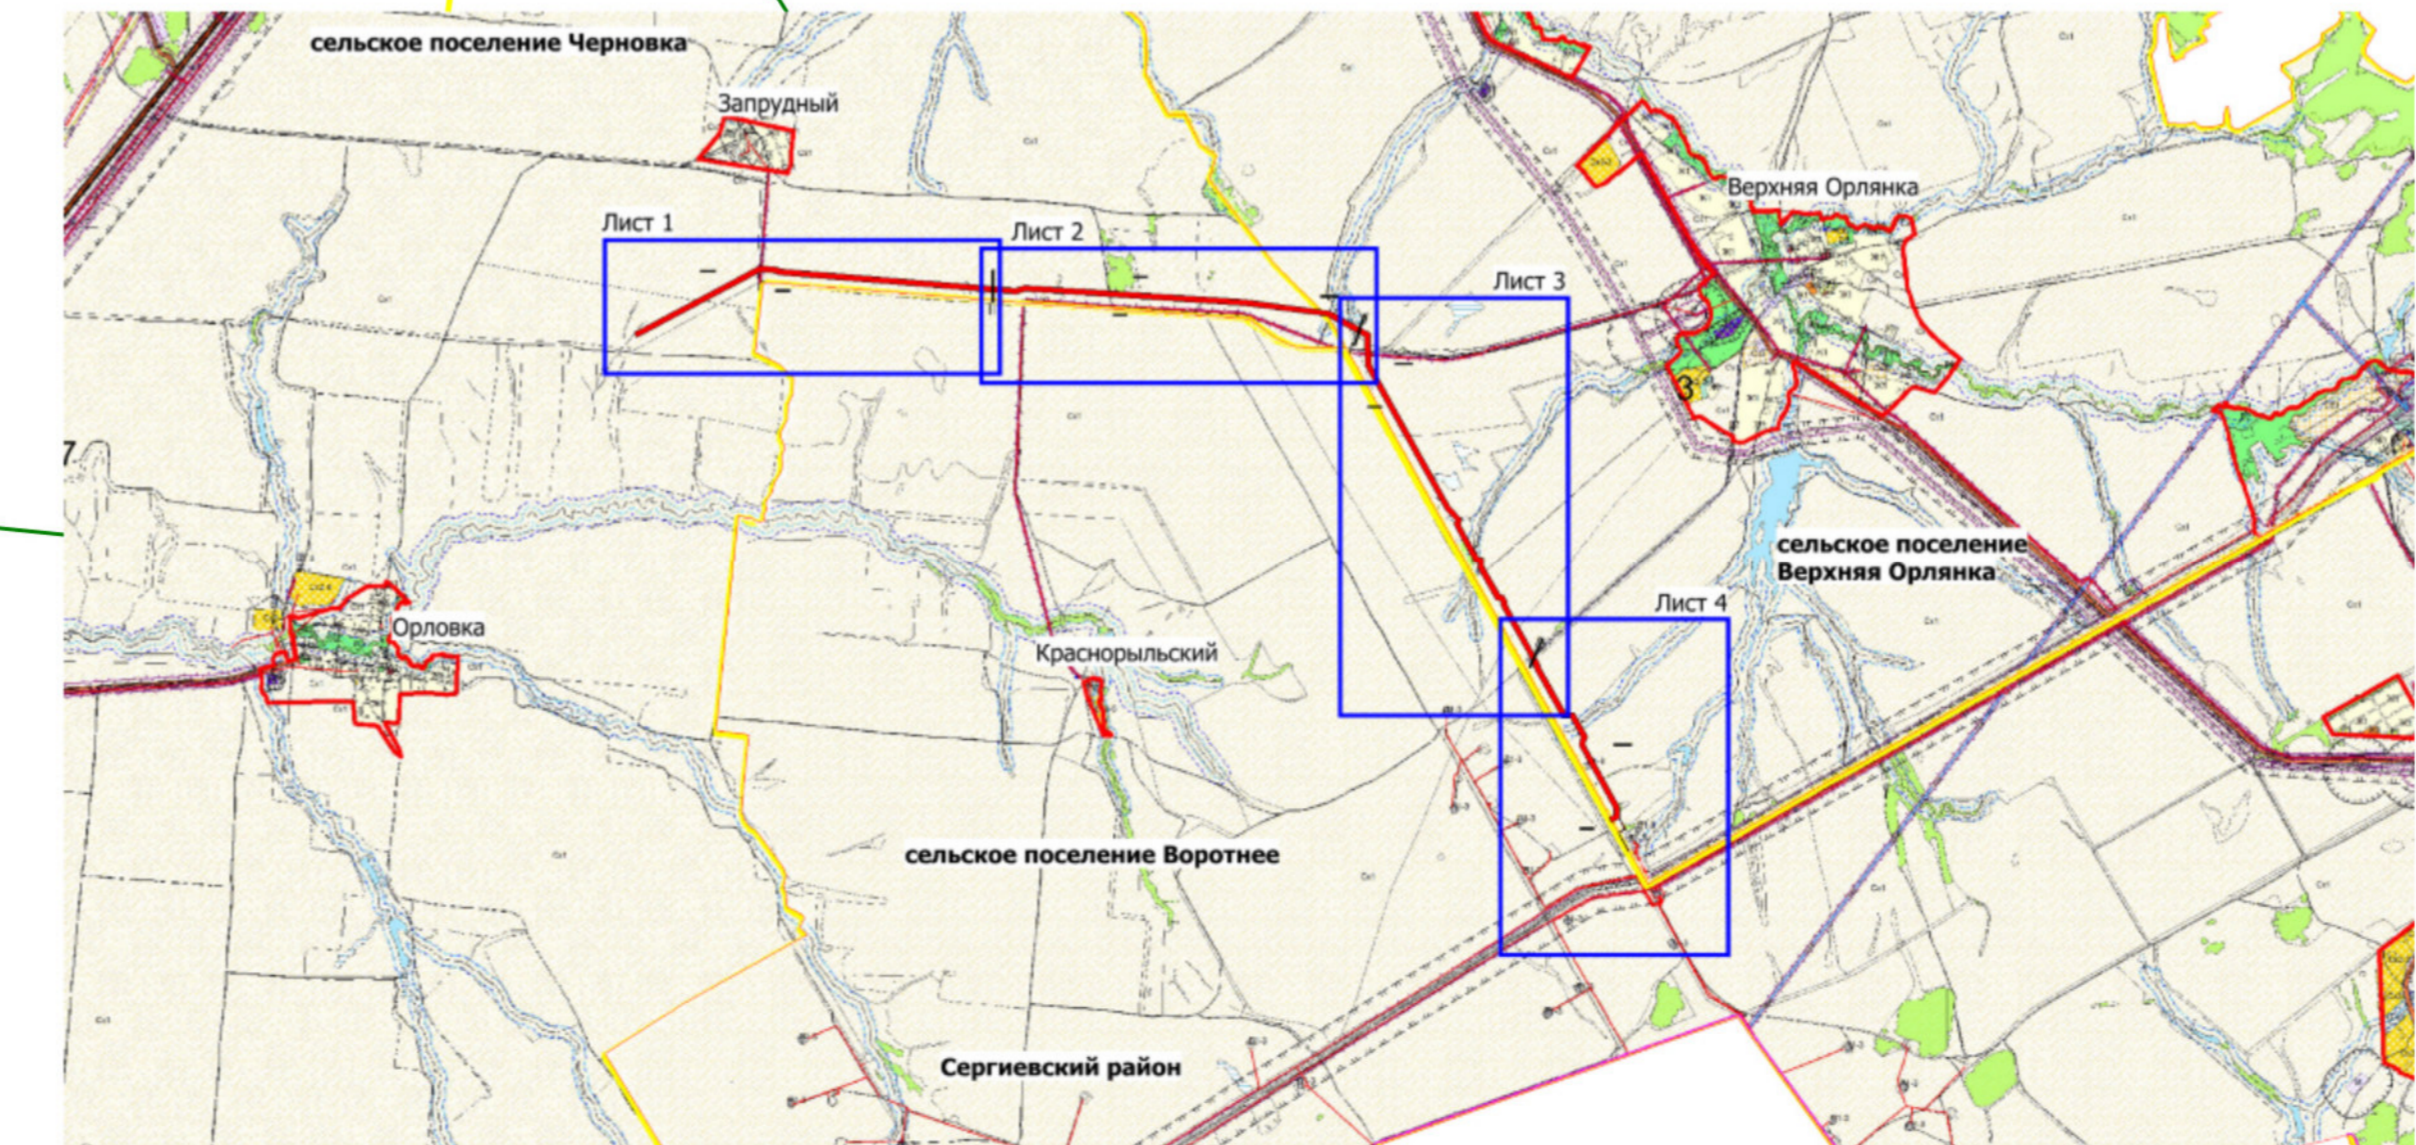

Заказчик: АО "Самаранефтегаз"		685771 «Техническое перевооружение напорного нефтепровода ДНС Южно-Орловская - УПСВ Екатеринбургская (замена аварийного участка ПК 80+00 – ПК 198+00)» в границах сельских поселений Черновка, Верхняя Орлянка и Воротнее муниципального района Сергиевский Самарской области	
Изм.	Лист	Дата	Дата
Разработано	Исполнено	П.И.	Дата
Проверено	Утверждено	И.И.	Дата
Проект планировки территории. Основная часть		Лист	Листов
Чертеж красных линий. Чертеж границ зон планируемого размещения объектов		1	4
Масштаб 1:2000		ООО "СаманИПИЭнерджи"	
Формат А2/4			