


Карта функциональных зон сельского поселения Верхняя Орлянка муниципального района Сергиевский Самарской области

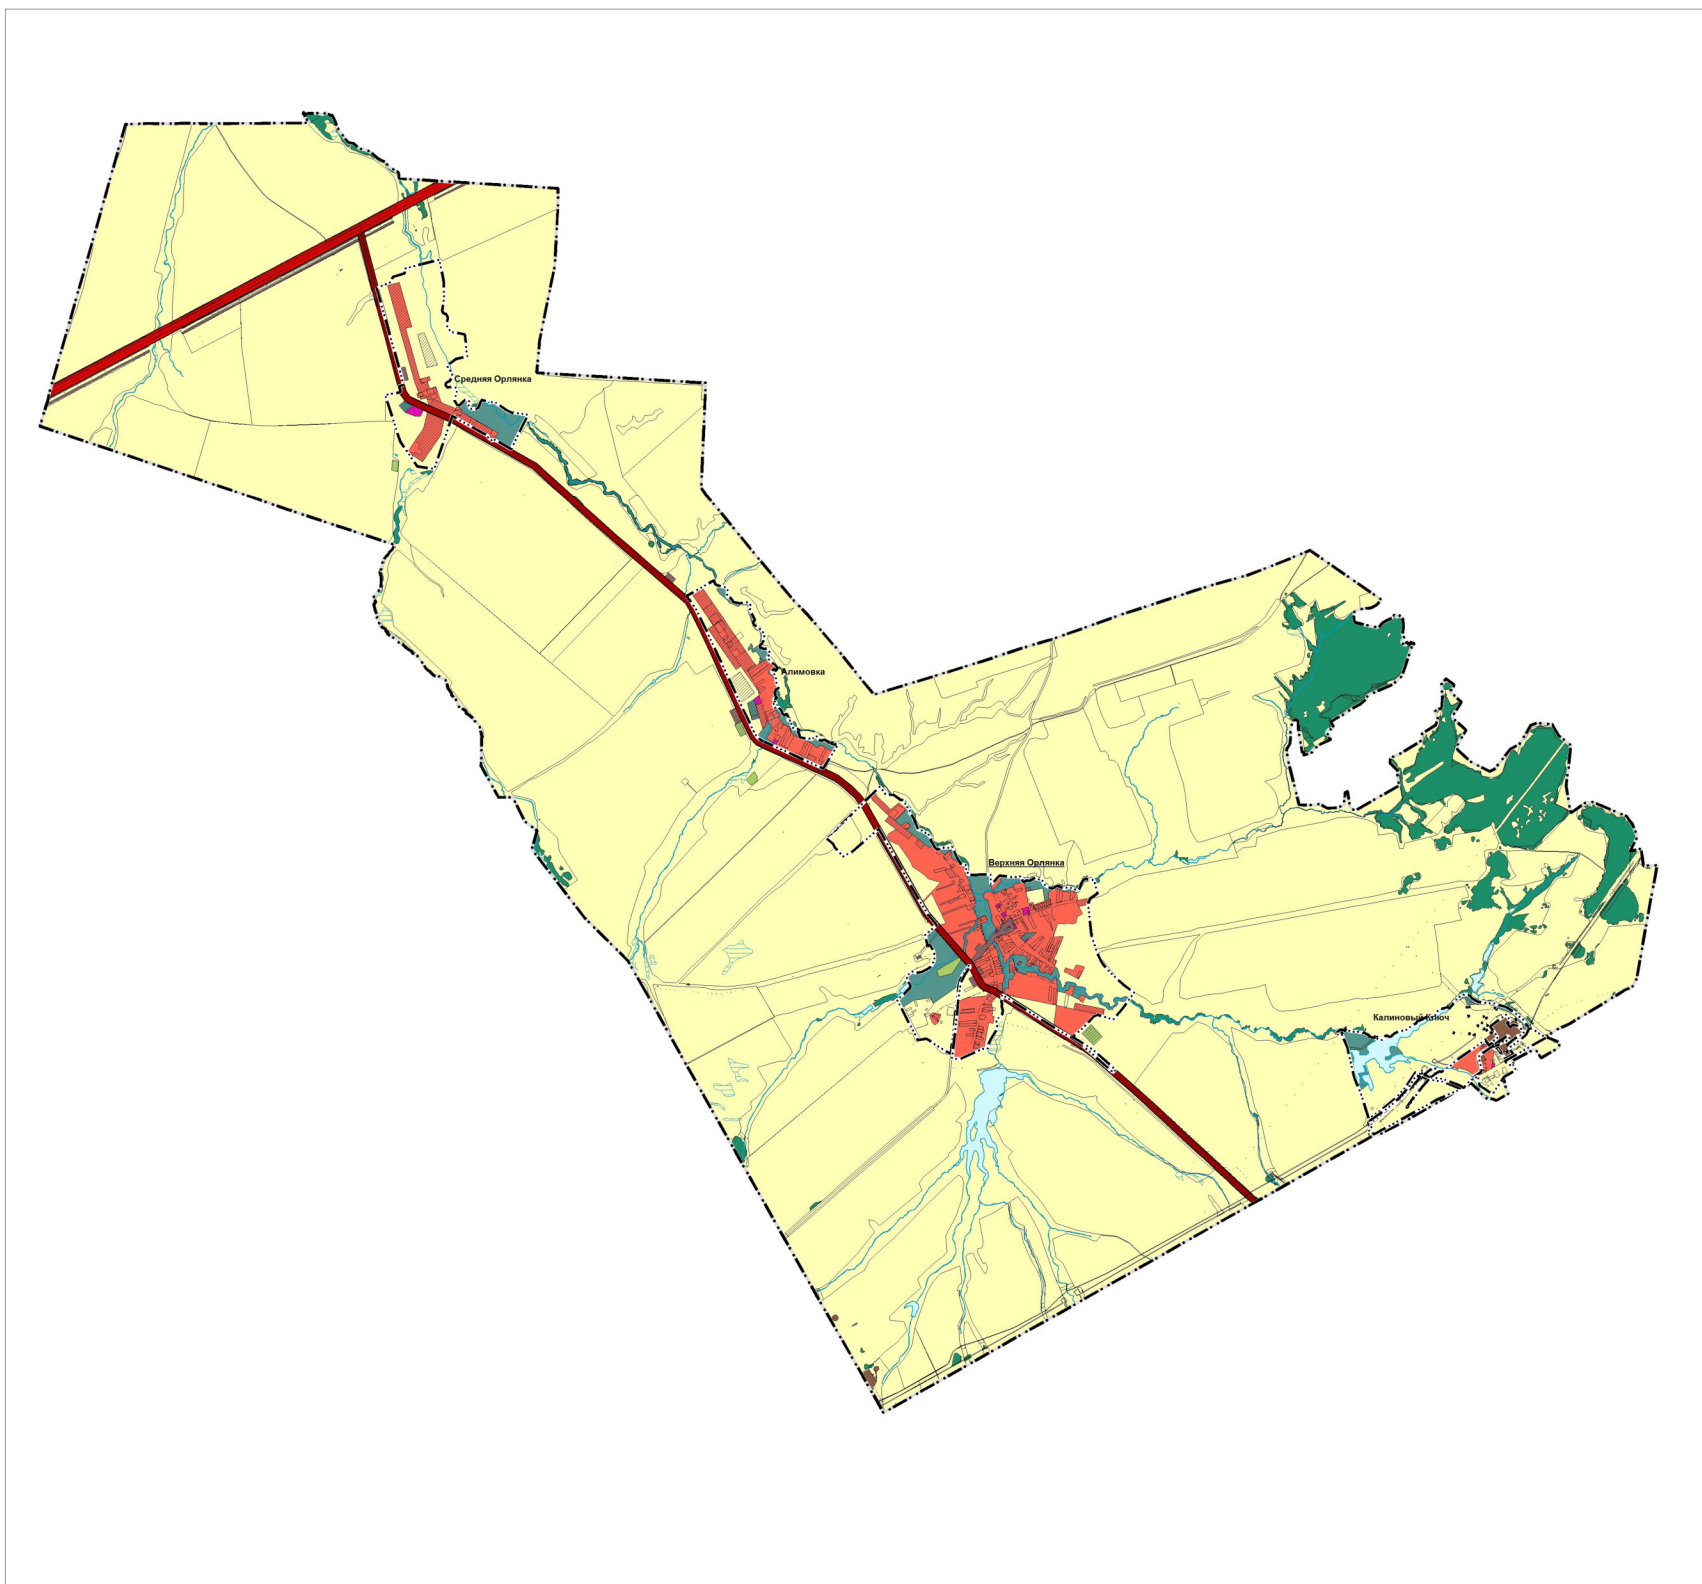

Условные обозначения:

Границы субъектов Российской Федерации, муниципальных образований, населенных пунктов. Существующие

Границы единиц административно-территориального деления Российской Федерации

Сведения ЕГРН
Границы земельных участков в соответствии с данными ЕГРН

Иная информация о состоянии, об использовании, ограничениях использования территорий. Существующие

Функциональные зоны

- Жилые зоны
- Зона лесов
- Зоны рекреационного назначения
- Зоны сельскохозяйственного использования
- Зоны специального назначения
- Общественно-деловые зоны
- Производственные зоны, зоны инженерной и транспортной инфраструктур
- Производственная зона

Иная информация о состоянии, об использовании, ограничениях использования территорий. Планируемые

Функциональные зоны

- Жилые зоны
- Зоны рекреационного назначения
- Зоны специального назначения
- Зоны сельскохозяйственного использования
- Общественно-деловые зоны
- Производственная зона

Объекты транспортной инфраструктуры. Существующие

Автомобильные дороги

- Автомобильные дороги федерального значения
- Автомобильные дороги регионального или межмуниципального значения

Природные объекты. Существующие

Поверхностные водные объекты

- Болото
- Водоём (озеро, пруд, обводненный карьер, водохранилище)
- Водоток (река, ручей, канал)
- Водоток (река, ручей, канал)



	Директор института И.о. зам. директора по terr. планированию Директор ООО "ТОКТОЛ ДИ"	Бугорин И.Д. Власов И.В. Иванченко О.А.
	Генеральный план сельского поселения Верхняя Орлянка муниципального района Сергиевский Самарской области	
2019 г.	Заказчик: Администрация сельского поселения Верхняя Орлянка муниципального района Сергиевский Самарской области	Карта функциональных зон в границах сельского поселения Верхняя Орлянка муниципального района Сергиевский Самарской области
Минеральный ресурс № от 2019 г.	Инв. №	М 1:25000