


Карта границ населенных пунктов, входящих в состав сельского поселения Верхняя Орлянка муниципального района Сергиевский Самарской области

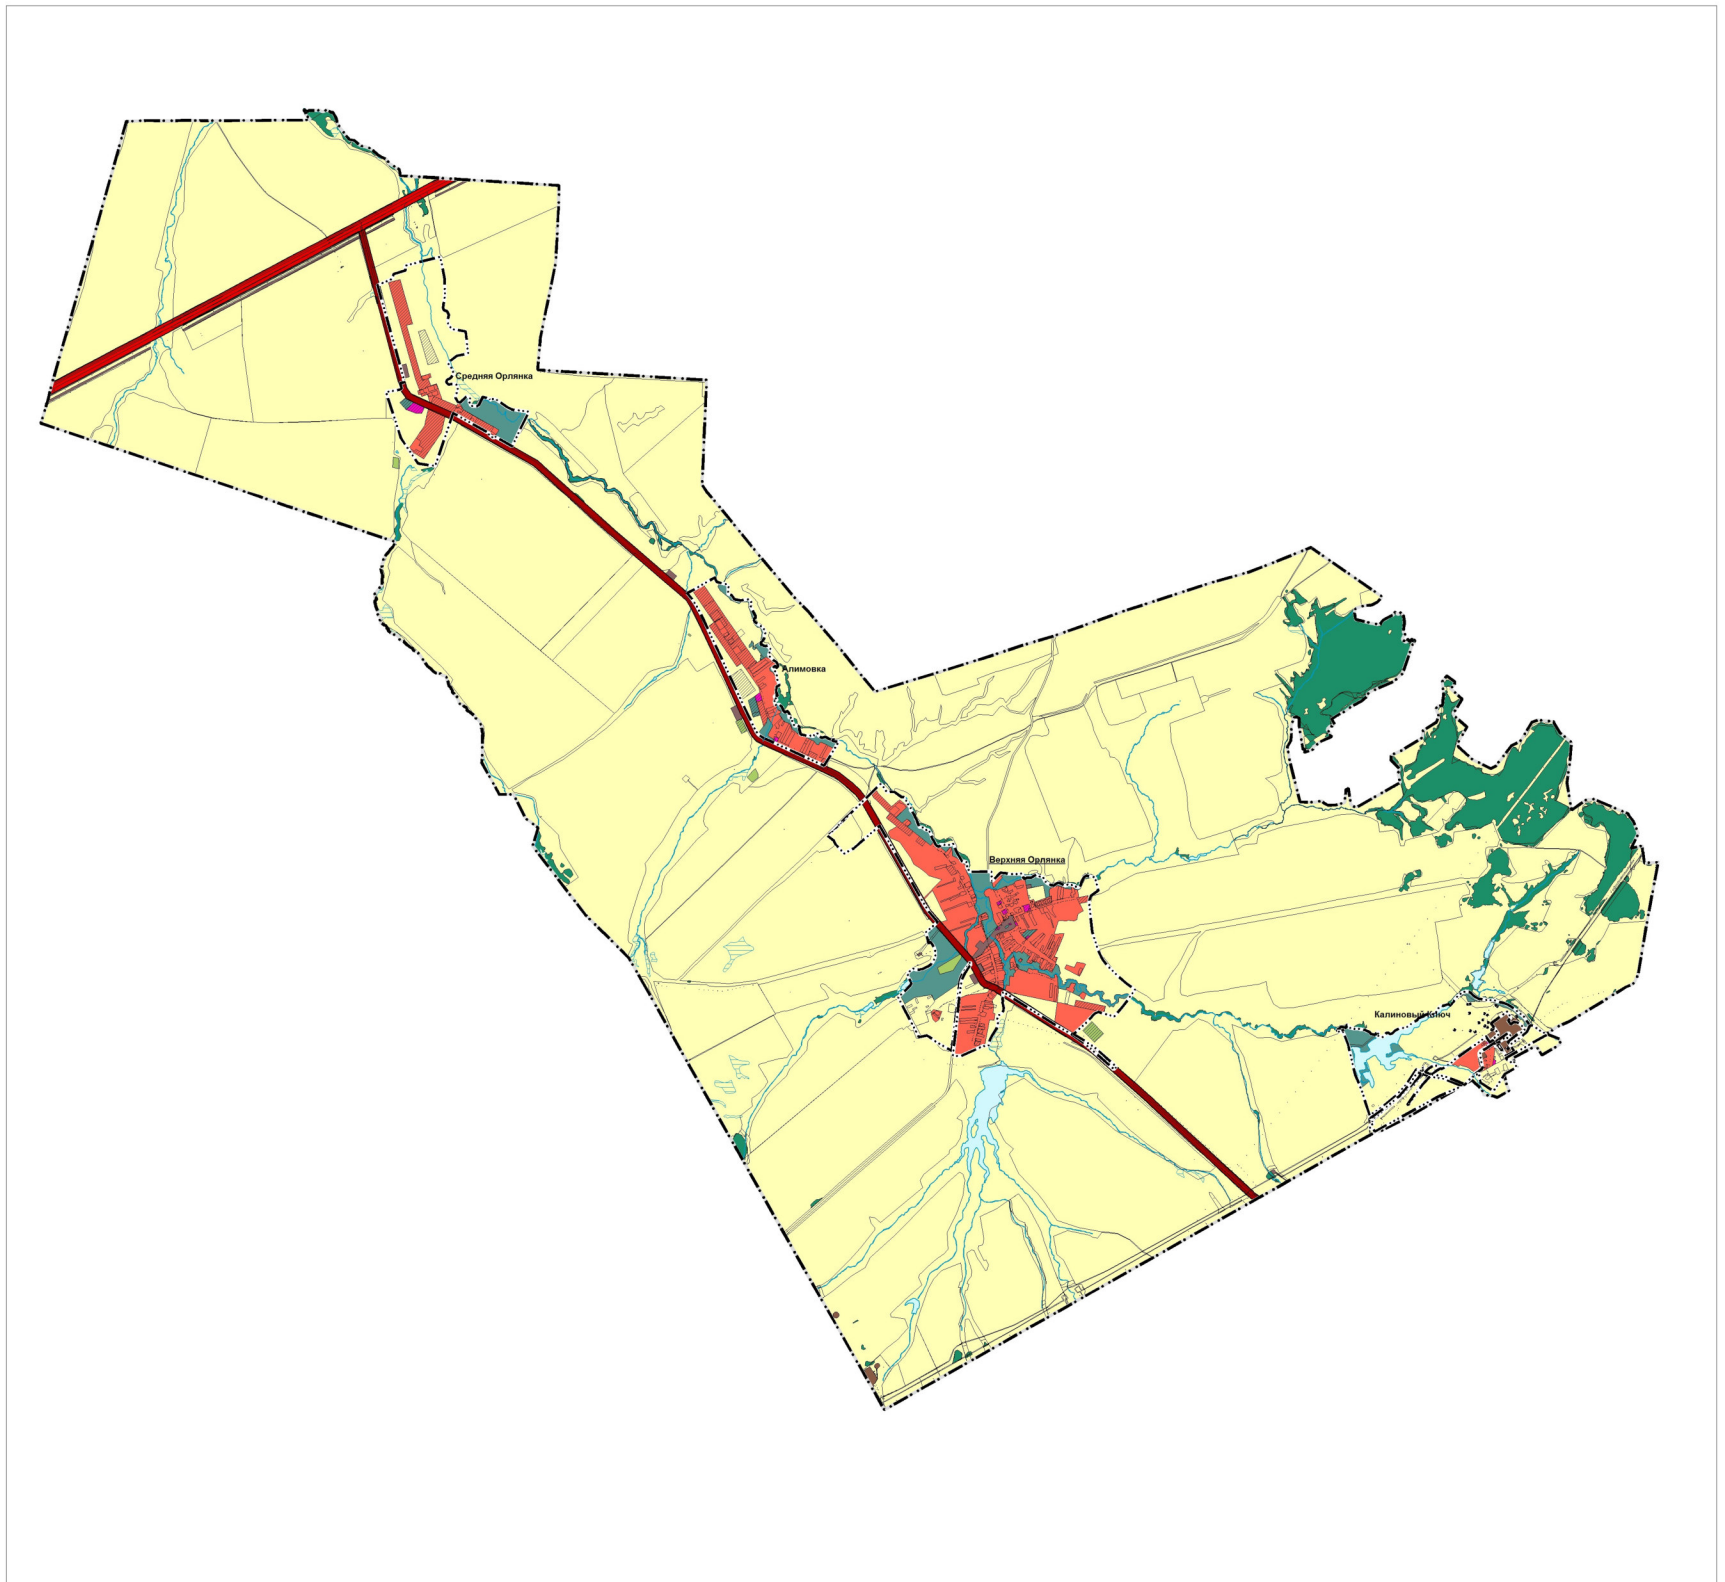

Условные обозначения:

Границы субъектов Российской Федерации, муниципальных образований, населенных пунктов. Существующие

Границы единицы административно-территориального деления Российской Федерации
 - - - - - Граница сельского поселения
 - - - - - Граница населенного пункта

Сведения ЕГРН
Границы земельных участков в соответствии с данными ЕГРН
 □ Границы земельных участков

Объекты транспортной инфраструктуры.

Существующие
 - - - - - Автомобильные дороги
 - - - - - Автомобильные дороги федерального значения
 - - - - - Автомобильные дороги регионального или межмуниципального значения

Иная информация о состоянии, об использовании, ограничениях использования территорий. Существующие


Функциональные зоны
 ■ Жилые зоны
 ■ Зона лесов
 ■ Зоны рекреационного назначения
 ■ Зоны сельскохозяйственного использования
 ■ Зоны специального назначения
 ■ Общественно-деловые зоны
 ■ Производственные зоны, зоны инженерной и транспортной инфраструктуры
 ■ Производственная зона

Иная информация о состоянии, об использовании, ограничениях использования территорий. Планируемые

Функциональные зоны
 ■ Жилые зоны
 ■ Зоны рекреационного назначения
 ■ Зоны специального назначения
 ■ Зоны сельскохозяйственного использования
 ■ Общественно-деловые зоны
 ■ Производственная зона

Природные объекты. Существующие

Поверхностные водные объекты
 ■ Болото
 ■ Водоем (озеро, пруд, обводненный карьер, водохранилище)
 ■ Водоток (река, ручей, канал)
 ■ Водоток (река, ручей, канал)

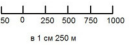

	Директор института И.о. зам. директора по тех. планированию Директор ООО "ОКТОС ДП"	Бугорин И.Д. Власов И.В. Навытченко О.А.
	Генеральный план сельского поселения Верхняя Орлянка муниципального района Сергиевский Самарской области	
2019 г.	Заказчик: Администрация сельского поселения Верхняя Орлянка муниципального района Сергиевский Самарской области	Издатель: Администрация муниципального района Сергиевский Самарской области
М.П.	М.П.	М. 1/2000