


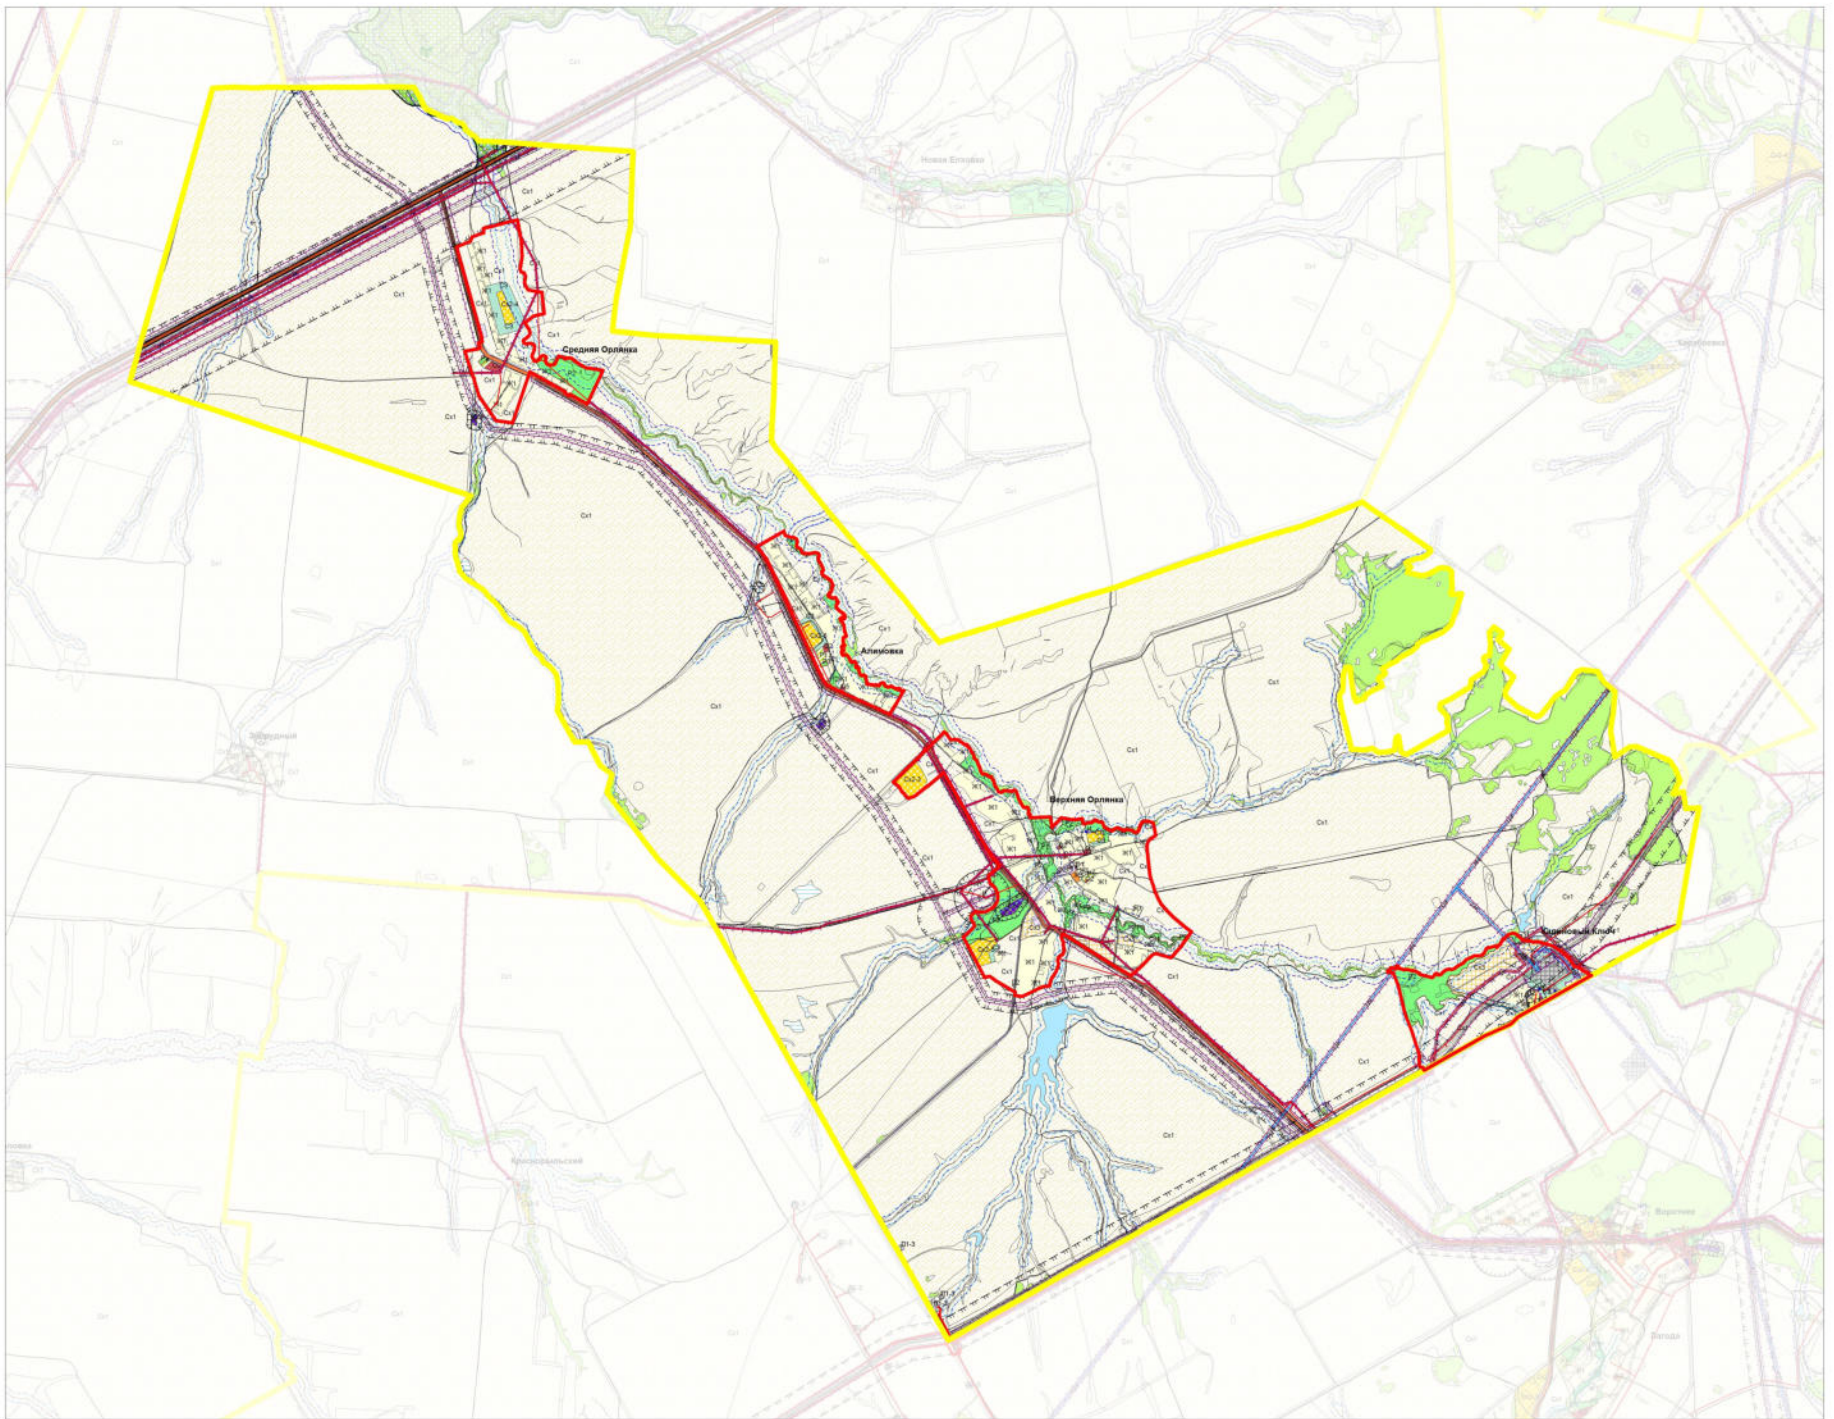

Карта градостроительного зонирования сельского поселения Верхняя Орлянка муниципального района Сергиевский Самарской области



<p>Территориальные границы</p> <ul style="list-style-type: none"> Граница сельского поселения Граница населенного пункта <p>Территории и объекты</p> <ul style="list-style-type: none"> Земельный участок Объект недвижимости Плановые границы Политические границы Водоотвод (канал, ручей, канавы) Водоём (река, ручей, канал) Берег Объекты транспортной инфраструктуры: Автомобильные дороги общего пользования федерального значения Автомобильные дороги общего пользования регионального или муниципального значения Линии электропередачи (ЛЭП): ЛЭП 110 кВ ЛЭП 35 кВ ЛЭП 	<p>Условные обозначения</p> <p>Территориальные зоны</p> <p>Жилая зона</p> <ul style="list-style-type: none"> Ж1 Жилая застройка индивидуальными жилыми домами Ж1-1 Подзона застройки индивидуальными жилыми домами Ж2 Жилая застройка многоквартирными жилыми домами Ж2-1 Подзона застройки многоквартирными жилыми домами Ж5 Жилая застройка объектами дошкольного и общего образования <p>Общественно-деловая зона</p> <ul style="list-style-type: none"> О1 Зона делового, общественного и коммерческого назначения О2 Зона размещения объектов социального и коммунально-бытового назначения О5 Зона размещения культурных объектов <p>Зоны рекреационного назначения</p> <ul style="list-style-type: none"> Р1 Зона сквера, парка, бульваров Р2 Зона активного природного ландшафта Р3 Зона отдыха, занятий физической культурой и спортом <p>Зоны сельскохозяйственного назначения</p> <ul style="list-style-type: none"> Сх1 Зона сельскохозяйственных угодий Сх2 Зона, занятая объектами сельскохозяйственного назначения Сх2-3 Подзона объектов сельскохозяйственного назначения III-V класса опасности Сх2-4 Подзона объектов сельскохозяйственного назначения IV-V класса опасности Сх2-5 Подзона объектов сельскохозяйственного назначения V класса опасности Сх3 Зона агроландшафта и садоводства 	<p>Промышленные зоны</p> <ul style="list-style-type: none"> П1 Промышленная зона П1-3 Подзона производственной и коммунально-складского объектов III-V класса опасности П1-4 Подзона производственной и коммунально-складского объектов IV-V класса опасности П2 Коммунально-складская зона СЗ Зона санитарно-защитной организации <p>Зоны инженерной и транспортной инфраструктуры</p> <ul style="list-style-type: none"> Т Зона транспортной инфраструктуры И Зона инженерной инфраструктуры <p>Зоны специального назначения</p> <ul style="list-style-type: none"> Сп1 Зона специального назначения, связанная с оборонением <p>Границы зон с особыми условиями использования территорий</p> <ul style="list-style-type: none"> Санитарно-защитная зона Санитарный разрыв (санитарная зона отчуждения) Охранная зона Водооградная зона Прибрежная защитная полоса
---	---	---