


МАТЕРИАЛЫ ПО ОБОСНОВАНИЮ ПРОЕКТА ПЛАНИРОВКИ ТЕРРИТОРИИ
 "Электроснабжение скважины № 630 Радаевского месторождения"
 в границах сельского поселения Сергиевск муниципального района Сергиевский Самарской области

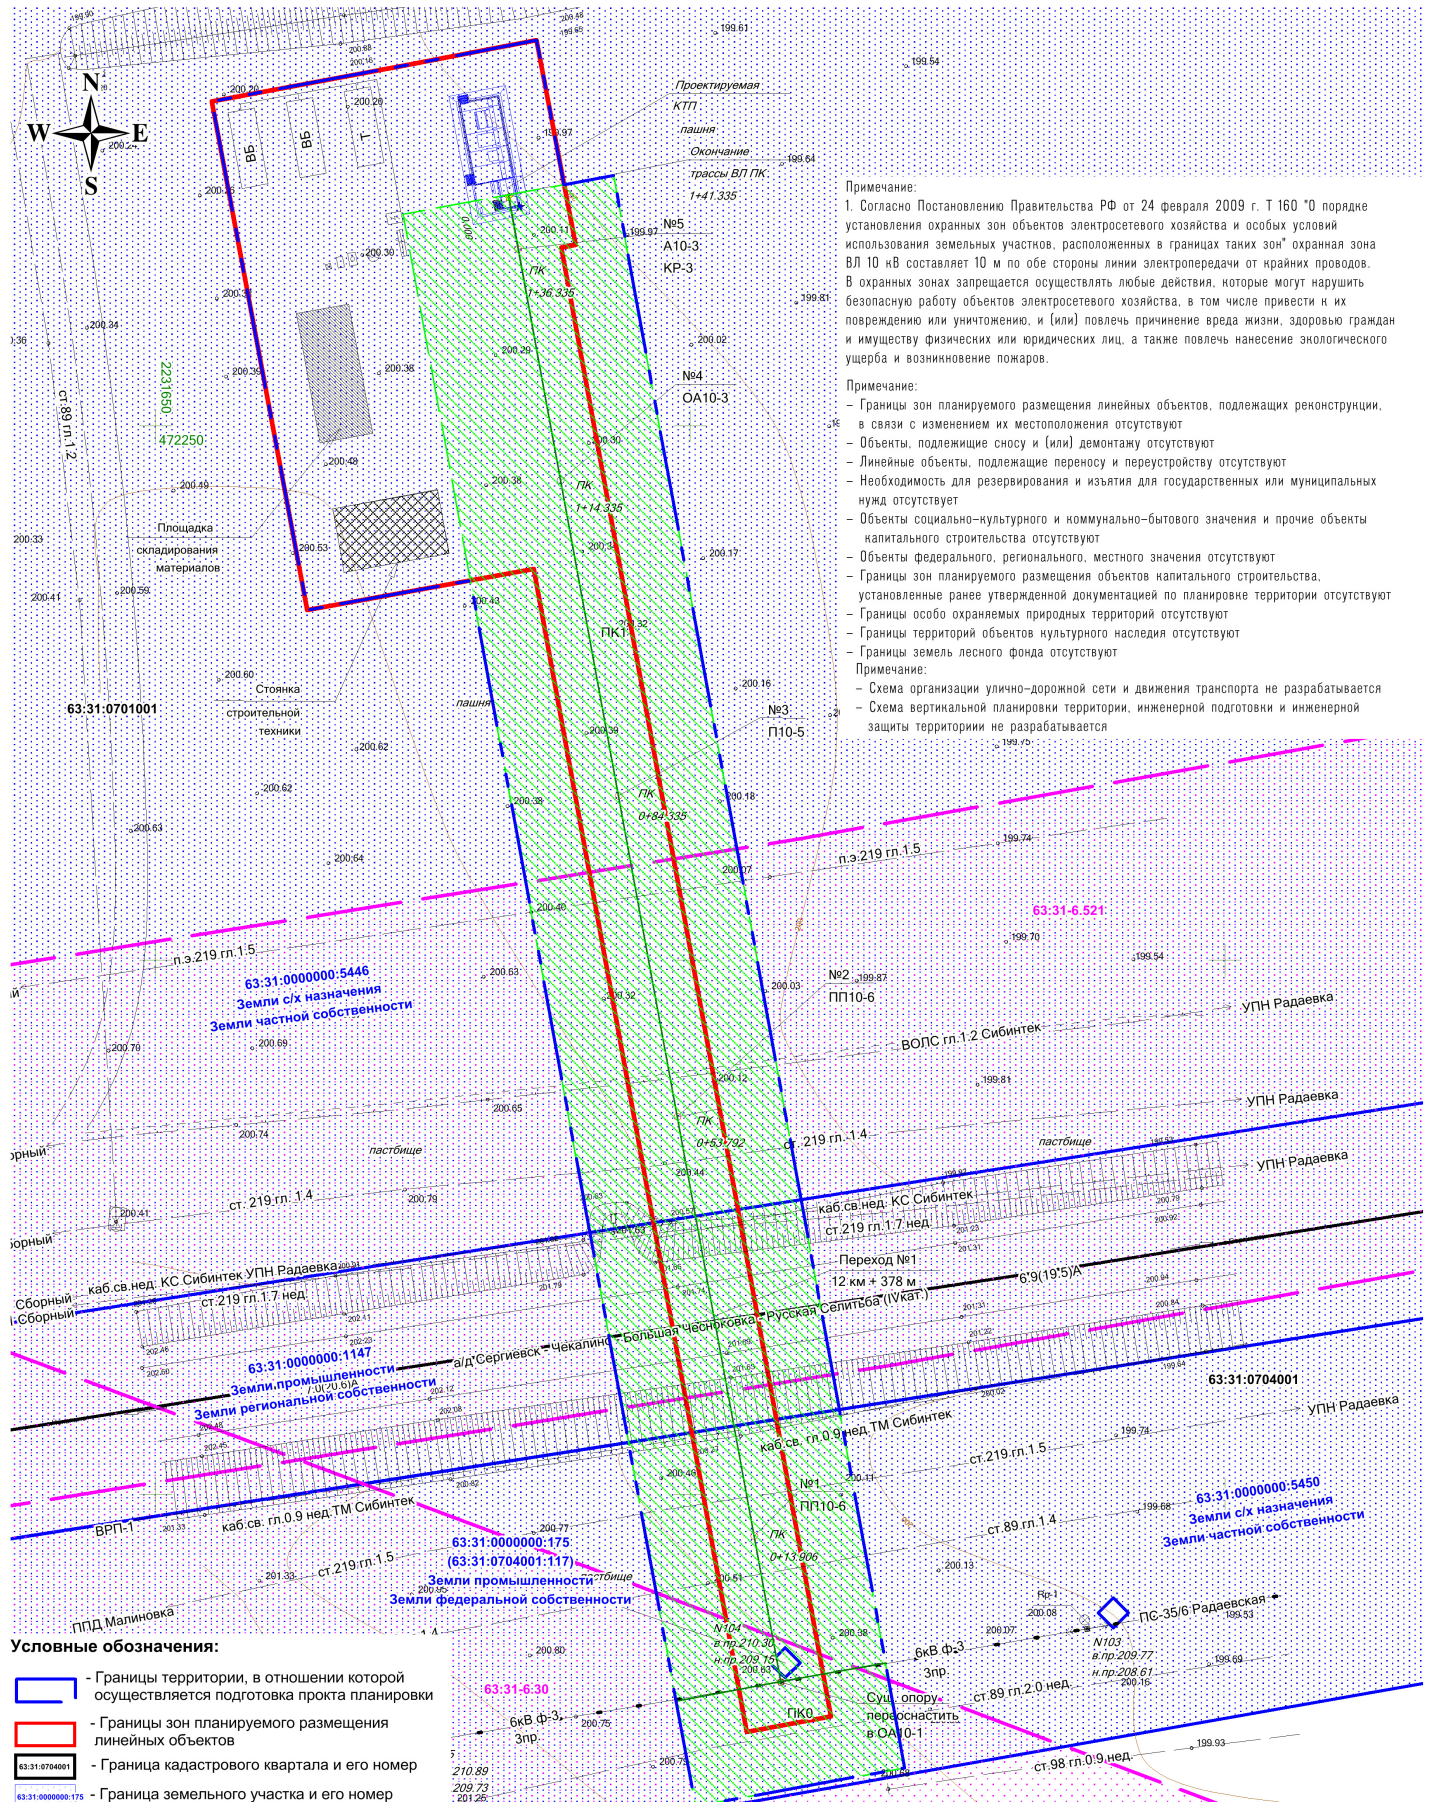

Примечание:
 1. Согласно Постановлению Правительства РФ от 24 февраля 2009 г. Т 160 "О порядке установления охранных зон объектов электросетевого хозяйства и особых условий использования земельных участков, расположенных в границах таких зон" охранная зона ВЛ 10 кВ составляет 10 м по обе стороны линии электропередачи от крайних проводов. В охранных зонах запрещается осуществлять любые действия, которые могут нарушить безопасную работу объектов электросетевого хозяйства, в том числе привести к их повреждению или уничтожению, и (или) повлечь причинение вреда жизни, здоровью граждан и имуществу физических или юридических лиц, а также повлечь нанесение экологического ущерба и возникновение пожаров.

- Примечание:**
- Границы зон планируемого размещения линейных объектов, подлежащих реконструкции, в связи с изменением их местоположения отсутствуют
 - Объекты, подлежащие сносу и (или) демонтажу отсутствуют
 - Линейные объекты, подлежащие переносу и переустройству отсутствуют
 - Необходимость для резервирования и изъятия для государственных или муниципальных нужд отсутствует
 - Объекты социально-культурного и коммунально-бытового значения и прочие объекты капитального строительства отсутствуют
 - Объекты федерального, регионального, местного значения отсутствуют
 - Границы зон планируемого размещения объектов капитального строительства, установленные ранее утвержденной документацией по планировке территории отсутствуют
 - Границы особо охраняемых природных территорий отсутствуют
 - Границы территорий объектов культурного наследия отсутствуют
 - Границы земель лесного фонда отсутствуют
- Примечание:**
- Схема организации улично-дорожной сети и движения транспорта не разрабатывается
 - Схема вертикальной планировки территории, инженерной подготовки и инженерной защиты территории не разрабатывается

- Условные обозначения:**
- Границы территории, в отношении которой осуществляется подготовка проекта планировки
 - Границы зон планируемого размещения линейных объектов
 - 63:31:0704001 - Граница кадастрового квартала и его номер
 - 63:31:000000:170 - Граница земельного участка и его номер
 - Граница зоны с особыми условиями использования территории (ВЛ 10 кВ), ширина 20 м
 - 63:31:6.30 - Граница зоны с особыми условиями использования территории, внесенные в ЕГРН
 - Проектируемые коммуникации
 - Проектируемая ВЛ 10 кВ
 - Существующие коммуникации
 - Дороги, проезды
 - Трасса нефтепровода
 - ЛЭП воздушные

ООО "ННК-Самаранефтегаз"		Проект планировки территории для строительства объекта ООО "ННК-Самаранефтегаз" "Электроснабжение скважины № 630 Радаевского месторождения" в границах сельского поселения Сергиевск муниципального района Сергиевский Самарской области						
Изм.	Лист	№ документ	Подпись	Дата	Раздел 3. Материалы по обоснованию проекта планировки территории. Графическая часть	Стадия	Лист	Листов
Исполнит.	Барг В.И.					ПП	1	1
Ген. директор	Ховрин Н.А.				ООО "Средневолжская землеустроительная компания" г. Самара			

Формат А3



5 Схема использования территории в период подготовки проекта планировки территории. Границы зон с особыми условиями использования территории, границ территории, подверженных риску возникновения ЧС природного и техногенного характера. Схема конструктивных и планировочных решений. М 1:500