


ПРОЕКТ ПЛАНИРОВКИ ТЕРРИТОРИИ ДЛЯ СТРОИТЕЛЬСТВА ОБЪЕКТА ООО "ННК-Самаранефтегаз"
 "Электроснабжение скважины № 630 Радаевского месторождения"
 в границах сельского поселения Сергиевск муниципального района Сергиевский Самарской области

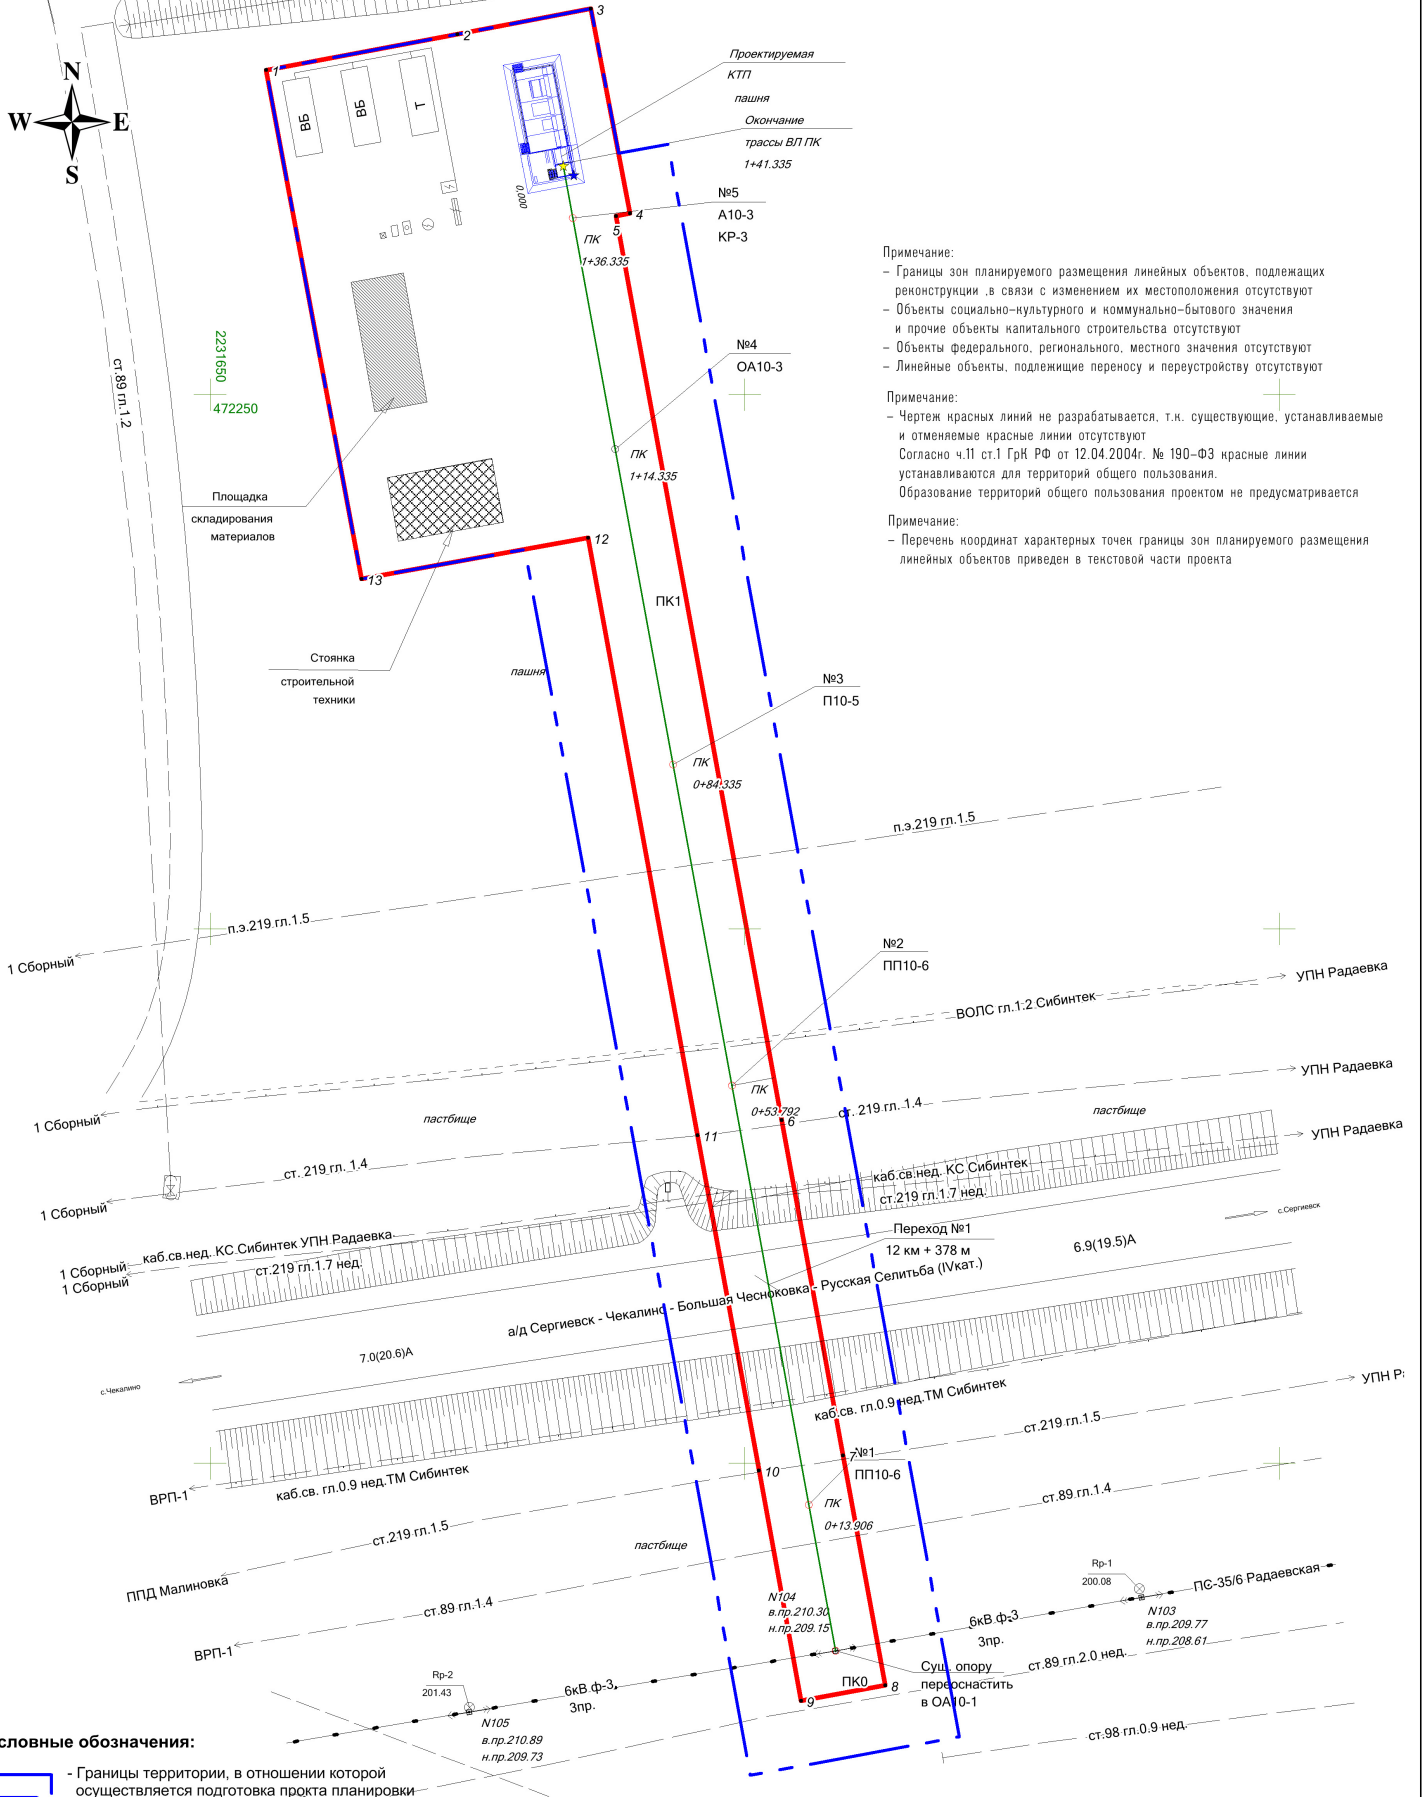

Примечание:
 - Границы зон планируемого размещения линейных объектов, подлежащих реконструкции, в связи с изменением их местоположения отсутствуют
 - Объекты социально-культурного и коммунально-бытового значения и прочие объекты капитального строительства отсутствуют
 - Объекты федерального, регионального, местного значения отсутствуют
 - Линейные объекты, подлежащие переносу и переустройству отсутствуют

Примечание:
 - Чертеж красных линий не разрабатывается, т.к. существующие, устанавливаемые и отменяемые красные линии отсутствуют
 Согласно ч.11 ст.1 ГрК РФ от 12.04.2004г. № 190-ФЗ красные линии устанавливаются для территорий общего пользования.
 Образование территорий общего пользования проектом не предусматривается

Примечание:
 - Перечень координат характерных точек границы зон планируемого размещения линейных объектов приведен в текстовой части проекта

Условные обозначения:

- Границы территории, в отношении которой осуществляется подготовка проекта планировки
 - Границы зон планируемого размещения линейных объектов
 - 1 - Поворотная точка границы зон планируемого размещения линейных объектов
- Проектируемые коммуникации
- Проектируемая ВЛ 10 кВ
- Существующие коммуникации
- Дороги, проезды
 - Трасса нефтепровода
 - ЛЭП воздушные

| | | | | | | | | |
|---------------------------------|-------------|-------------|---------|--|--|--------|------|--------|
| ООО "ННК-Самаранефтегаз" | | | | Проект планировки территории для строительства объекта ООО "ННК-Самаранефтегаз" "Электроснабжение скважины № 630 Радаевского месторождения" в границах сельского поселения Сергиевск муниципального района Сергиевский Самарской области | | | | |
| Изм | Лист | № документа | Подпись | Дата | Раздел 1. Проект планировки территории. Графическая часть | Стадия | Лист | Листов |
| Исполнит. | Барг В.И. | | | | | ПП | 1 | 1 |
| Ген. директор | Ховрин Н.А. | | | | ООО "Средневолжская землеустроительная компания" г. Самара | | | |



Чертеж границ зон планируемого размещения линейных объектов.
 М 1:500