

ЧЕРТЕЖ МЕЖЕВАНИЯ ТЕРРИТОРИИ
 "Сбор нефти и газа со скважин №№ 721, 722, 723, 724 Радаевского месторождения"
 в границах сельского поселения Сергиевск муниципального района Сергиевский Самарской области

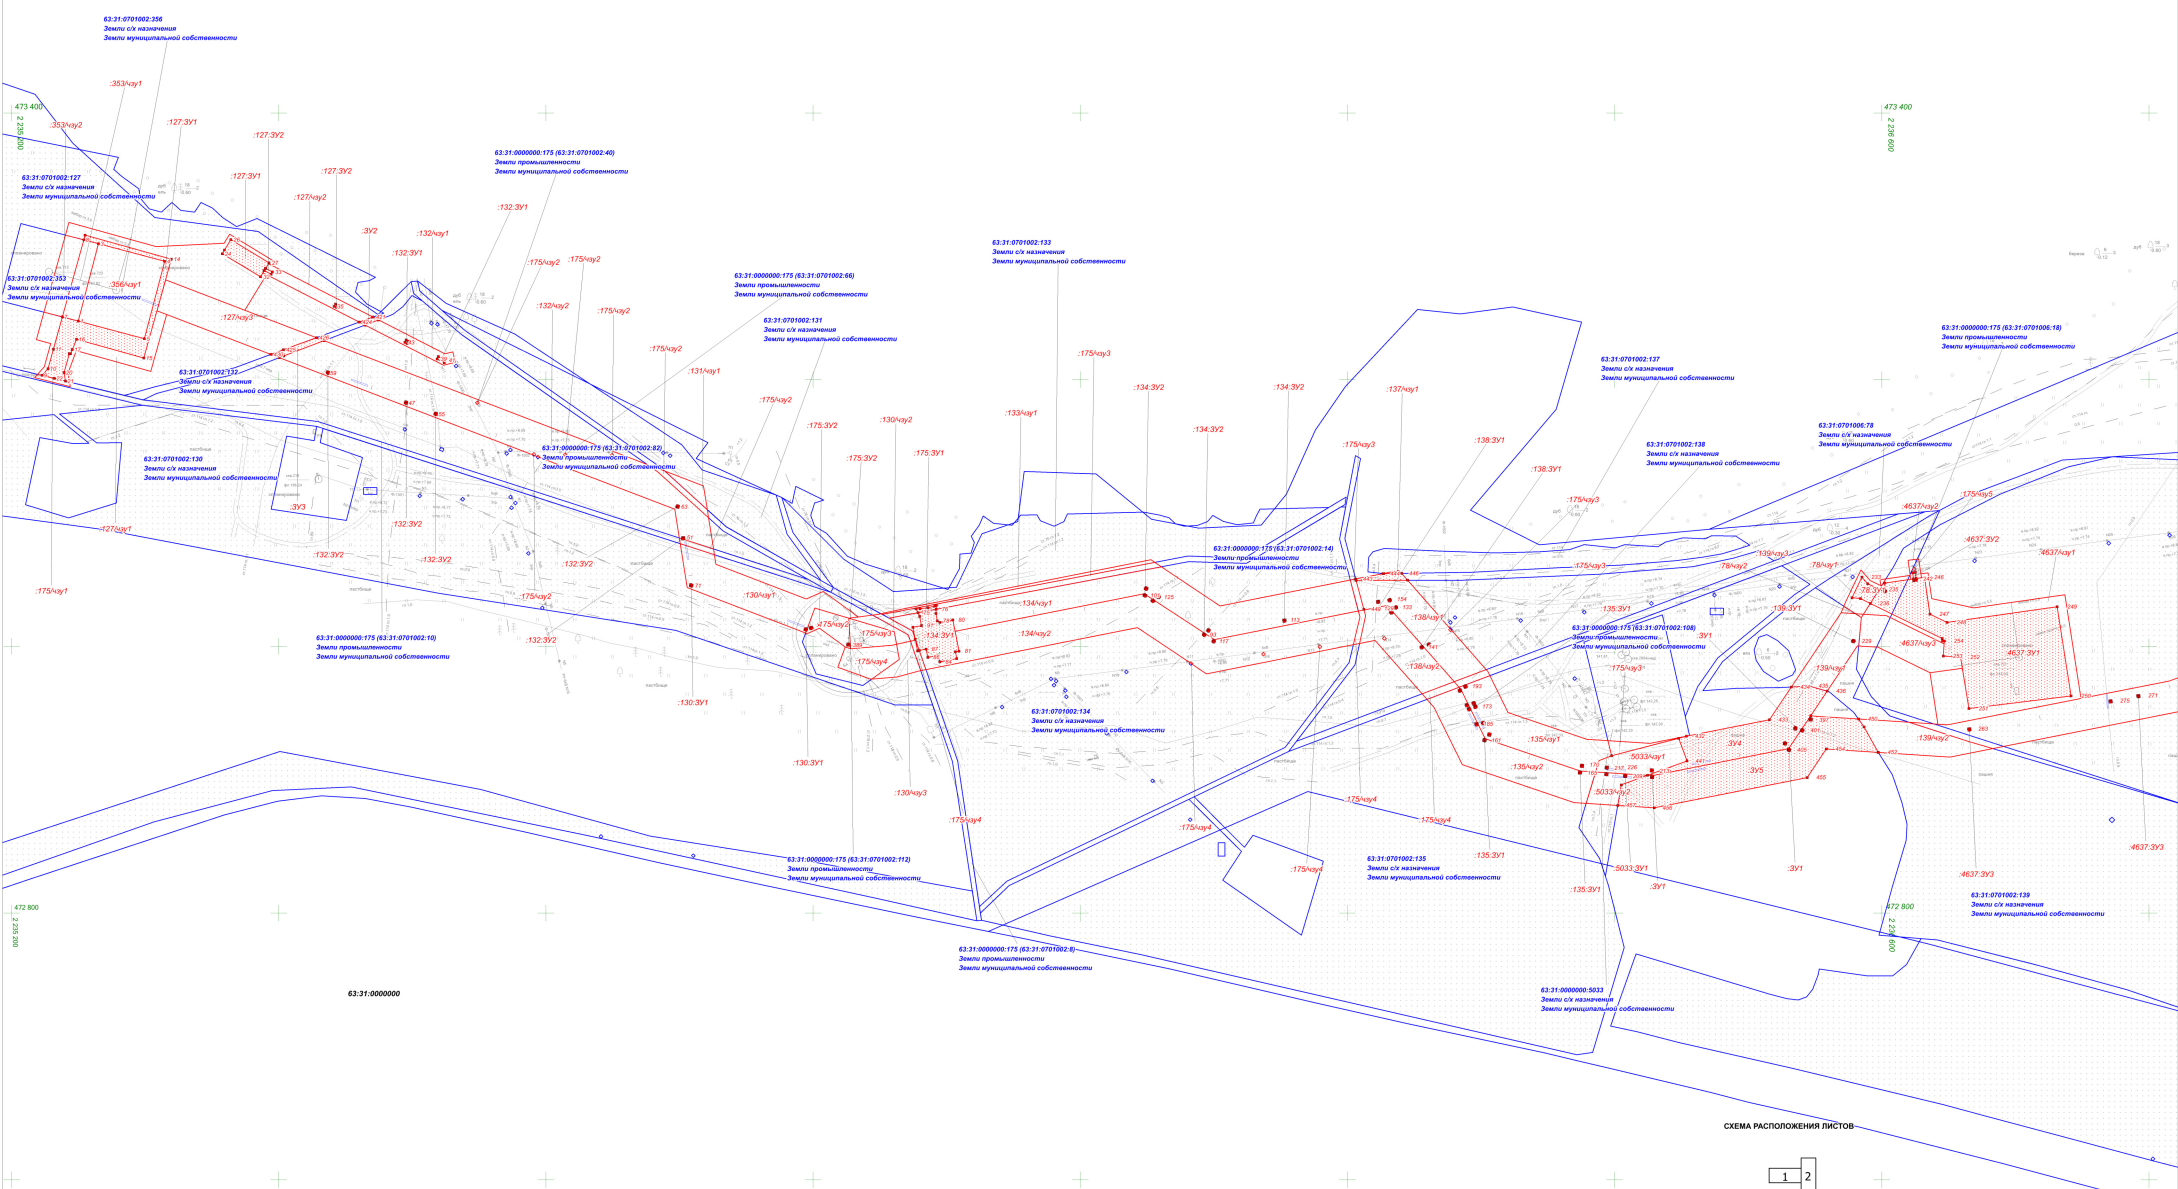


СХЕМА РАСПОЛОЖЕНИЯ ЛИСТОВ

1 2

- Условные обозначения:**
- Границы территории, в отношении которой осуществляется подготовка проекта межевания
 - Граница кадастрового квартала и его номер
 - Граница земельного участка и его номер
 - Границы образуемых земельных участков
 - Границы образуемых частей земельных участков
 - Поворотная точка границы образуемых земельных участков

Примечание:

- * Существующие, устанавливаемые и отменяемые красные линии отсутствуют
- * Линии отступа от красных линий и целей отдрессировки мест для размещения зданий, строений, сооружений не устанавливаются
- * Необходимость для резервирования и изъятия для государственных и муниципальных нужд отсутствуют
- * Границы земельных участков, образование которых предусмотрено схемой расположения земельного участка или земельных участков на кадастровом плане территории, срок действия которой на истек отсутствуют

Примечание:

- * Перечень координат поворотных точек образуемых участков приведен в текстовой части проекта

ООО "ННК-Самвранетегас"				Проект межевания территории для строительства объекта "ООО "ННК-Самвранетегас" "Сбор нефти и газа со скважин №№ 721, 722, 723, 724 Радаевского месторождения" в границах сельского поселения Сергиевск муниципального района Сергиевский Самарской области			
Изм.	Лист	№ документа	Подпись	Дата	Страница	Лист	Листов
			Шереметьев К. Д.		1	3	
			Ген. директор Хворин Н. А.				
Проект межевания территории. Графическая территория.							
Чертеж межевания территории. М 1:2000					ООО "Средневолжская землеустроительная компания" г. Самара		