


МАТЕРИАЛЫ ПО ОБОСНОВАНИЮ ПРОЕКТА МЕЖЕВАНИЯ ТЕРРИТОРИИ
 "Электроснабжение скважины № 630 Радаевского месторождения"
 в границах сельского поселения Сергиевск муниципального района Сергиевский Самарской области

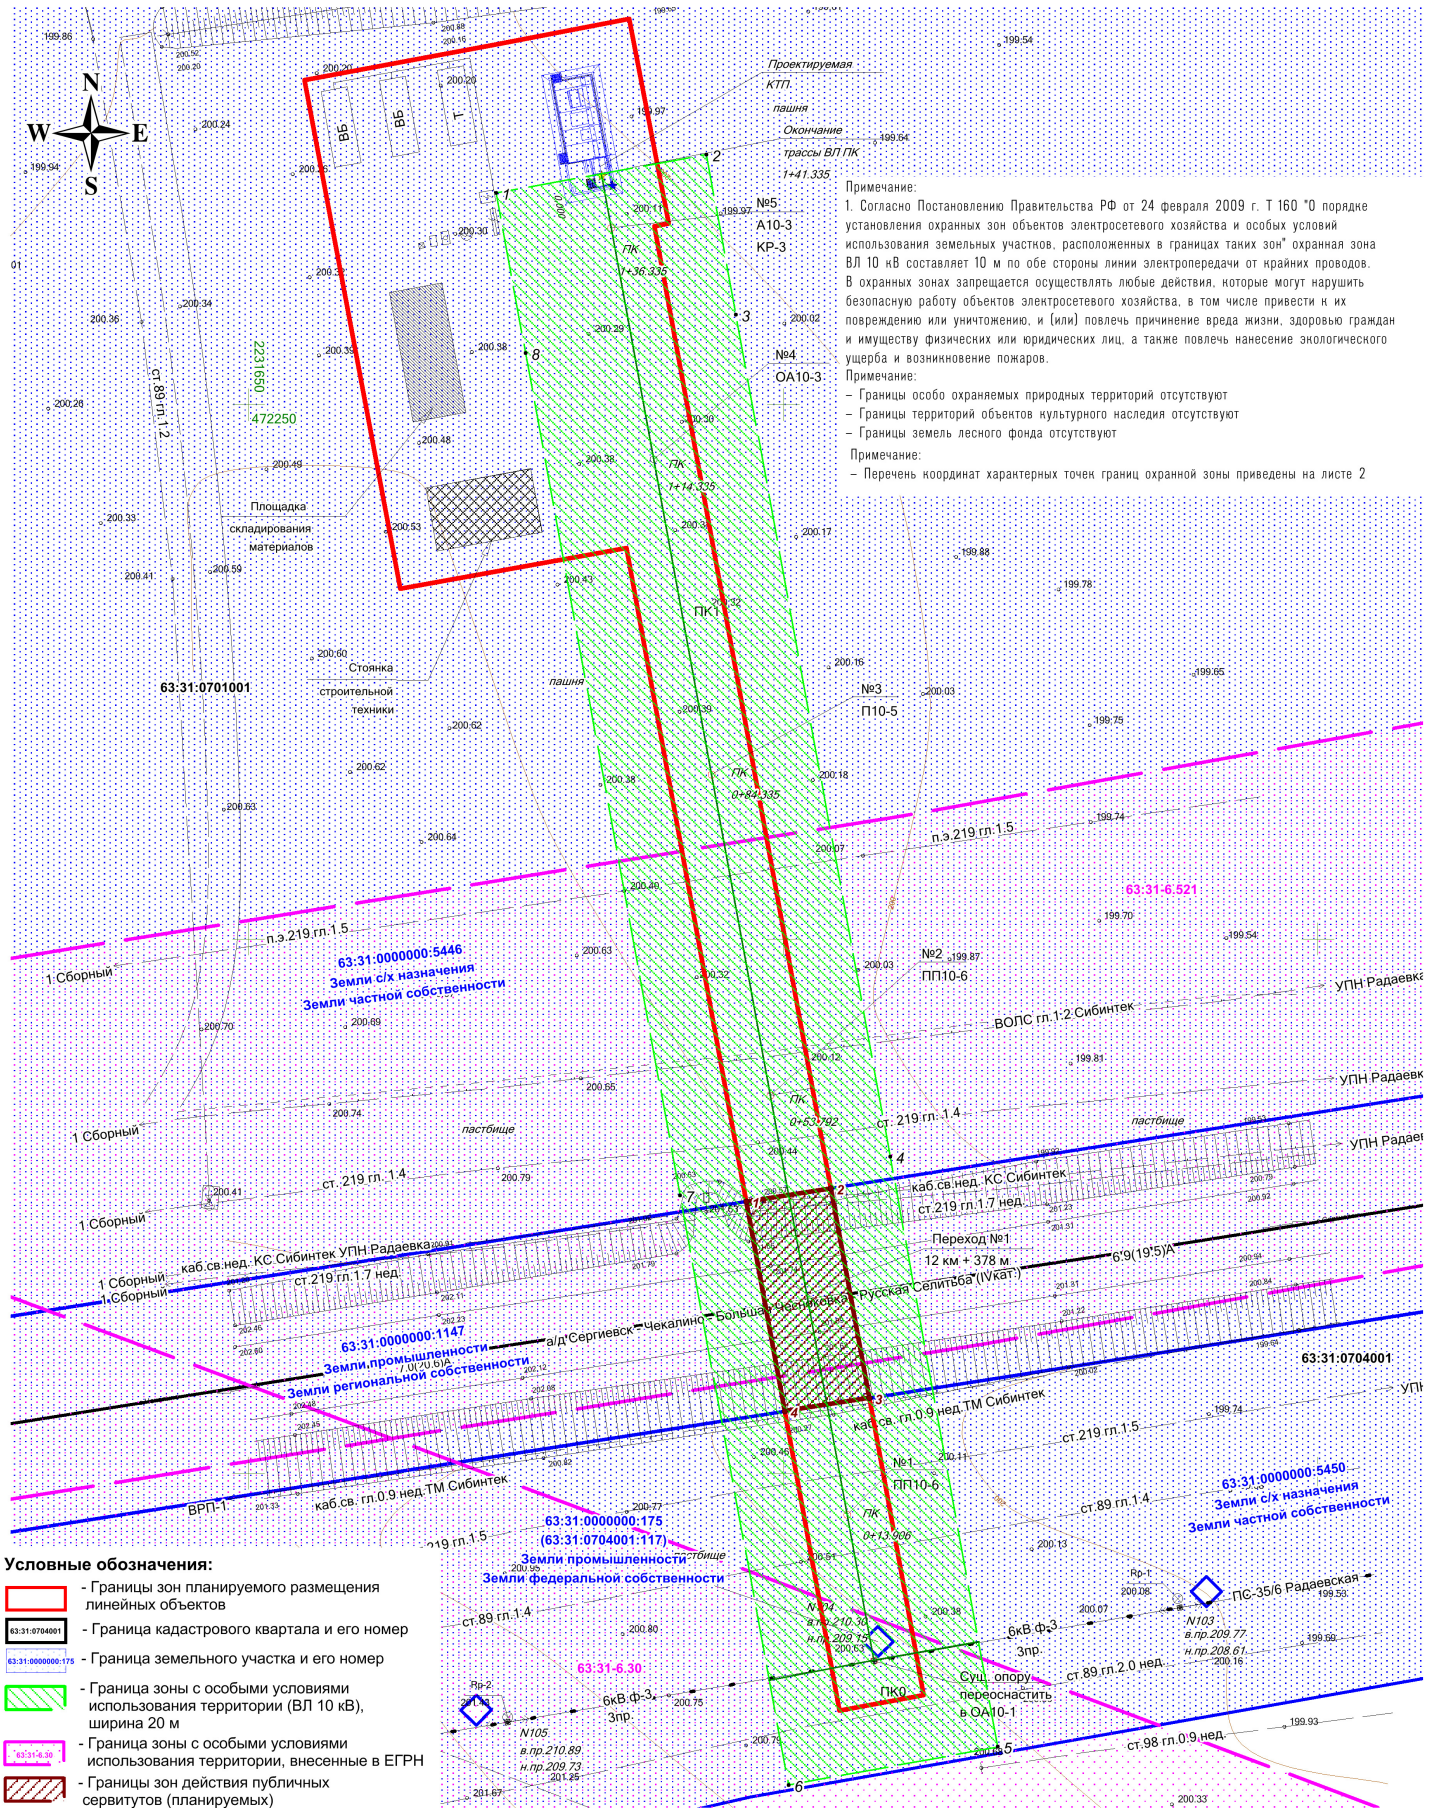

Примечание:
 1. Согласно Постановлению Правительства РФ от 24 февраля 2009 г. Т 160 "О порядке установления охранных зон объектов электросетевого хозяйства и особых условий использования земельных участков, расположенных в границах таких зон" охранный зона ВЛ 10 кВ составляет 10 м по обе стороны линии электропередачи от крайних проводов. В охранных зонах запрещается осуществлять любые действия, которые могут нарушить безопасную работу объектов электросетевого хозяйства, в том числе привести к их повреждению или уничтожению, и (или) повлечь причинение вреда жизни, здоровью граждан и имуществу физических или юридических лиц, а также повлечь нанесение экологического ущерба и возникновение пожаров.

Примечание:
 - Границы особо охраняемых природных территорий отсутствуют
 - Границы территорий объектов культурного наследия отсутствуют
 - Границы земель лесного фонда отсутствуют

Примечание:
 - Перечень координат характерных точек границ охранной зоны приведены на листе 2

Условные обозначения:

- Границы зон планируемого размещения линейных объектов
 - 63:31:0704001 - Граница кадастрового квартала и его номер
 - 63:31:0000000:175 - Граница земельного участка и его номер
 - Граница зоны с особыми условиями использования территории (ВЛ 10 кВ), ширина 20 м
 - Граница зоны с особыми условиями использования территории, внесенные в ЕГРН
 - Границы зон действия публичных сервитутов (планируемых)
 - 1 - Номер характерной точки границы охранной зоны
 - 1 - Номер характерной точки границы зон действия публичных сервитутов (планируемых)
- Проектируемые коммуникации**
- Проектируемая ВЛ 10 кВ
- Существующие коммуникации**
- Дороги, проезды
 - Трасса нефтепровода
 - 10 кВ - ЛЭП воздушные
 - 3 пр

ООО "ННК-Самаранефтегаз"				Проект межевания территории для строительства объекта ООО "ННК-Самаранефтегаз" "Электроснабжение скважины № 630 Радаевского месторождения" в границах сельского поселения Сергиевск муниципального района Сергиевский Самарской области				
Изм	Лист	№ документ	Подпись	Дата	Материалы по обоснованию проекта межевания территории. Графическая часть	Стадия	Лист	Листов
Исполнит.	Барг В.И.					ПП	1	2
Ген. директор	Ховрин Н.А.				Перечень материалов по обоснованию проекта межевания территории. М 1:500	ООО "Средневолжская землеустроительная компания" г. Самара		