



ЧЕРТЕЖ МЕЖЕВАНИЯ ТЕРРИТОРИИ

"Электроснабжение скважины № 630 Радаевского месторождения"

в границах сельского поселения Сергиевск муниципального района Сергиевский Самарской области

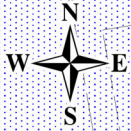

Примечание:
 - Существующие, устанавливаемые и отменяемые красные линии отсутствуют
 - Линии отступа от красных линий в целях определения мест размещения зданий, строений, сооружений не устанавливаются
 - Необходимость для резервирования и изъятия для государственных и муниципальных нужд отсутствует
 - Границы земельных участков, образование которых предусмотрено схемой расположения земельного участка или земельных участков на кадастровом плане территории, срок действия которой не истек отсутствуют
Примечание:
 - Перечень координат поворотных точек образуемых земельных участков приведен в текстовой части проекта

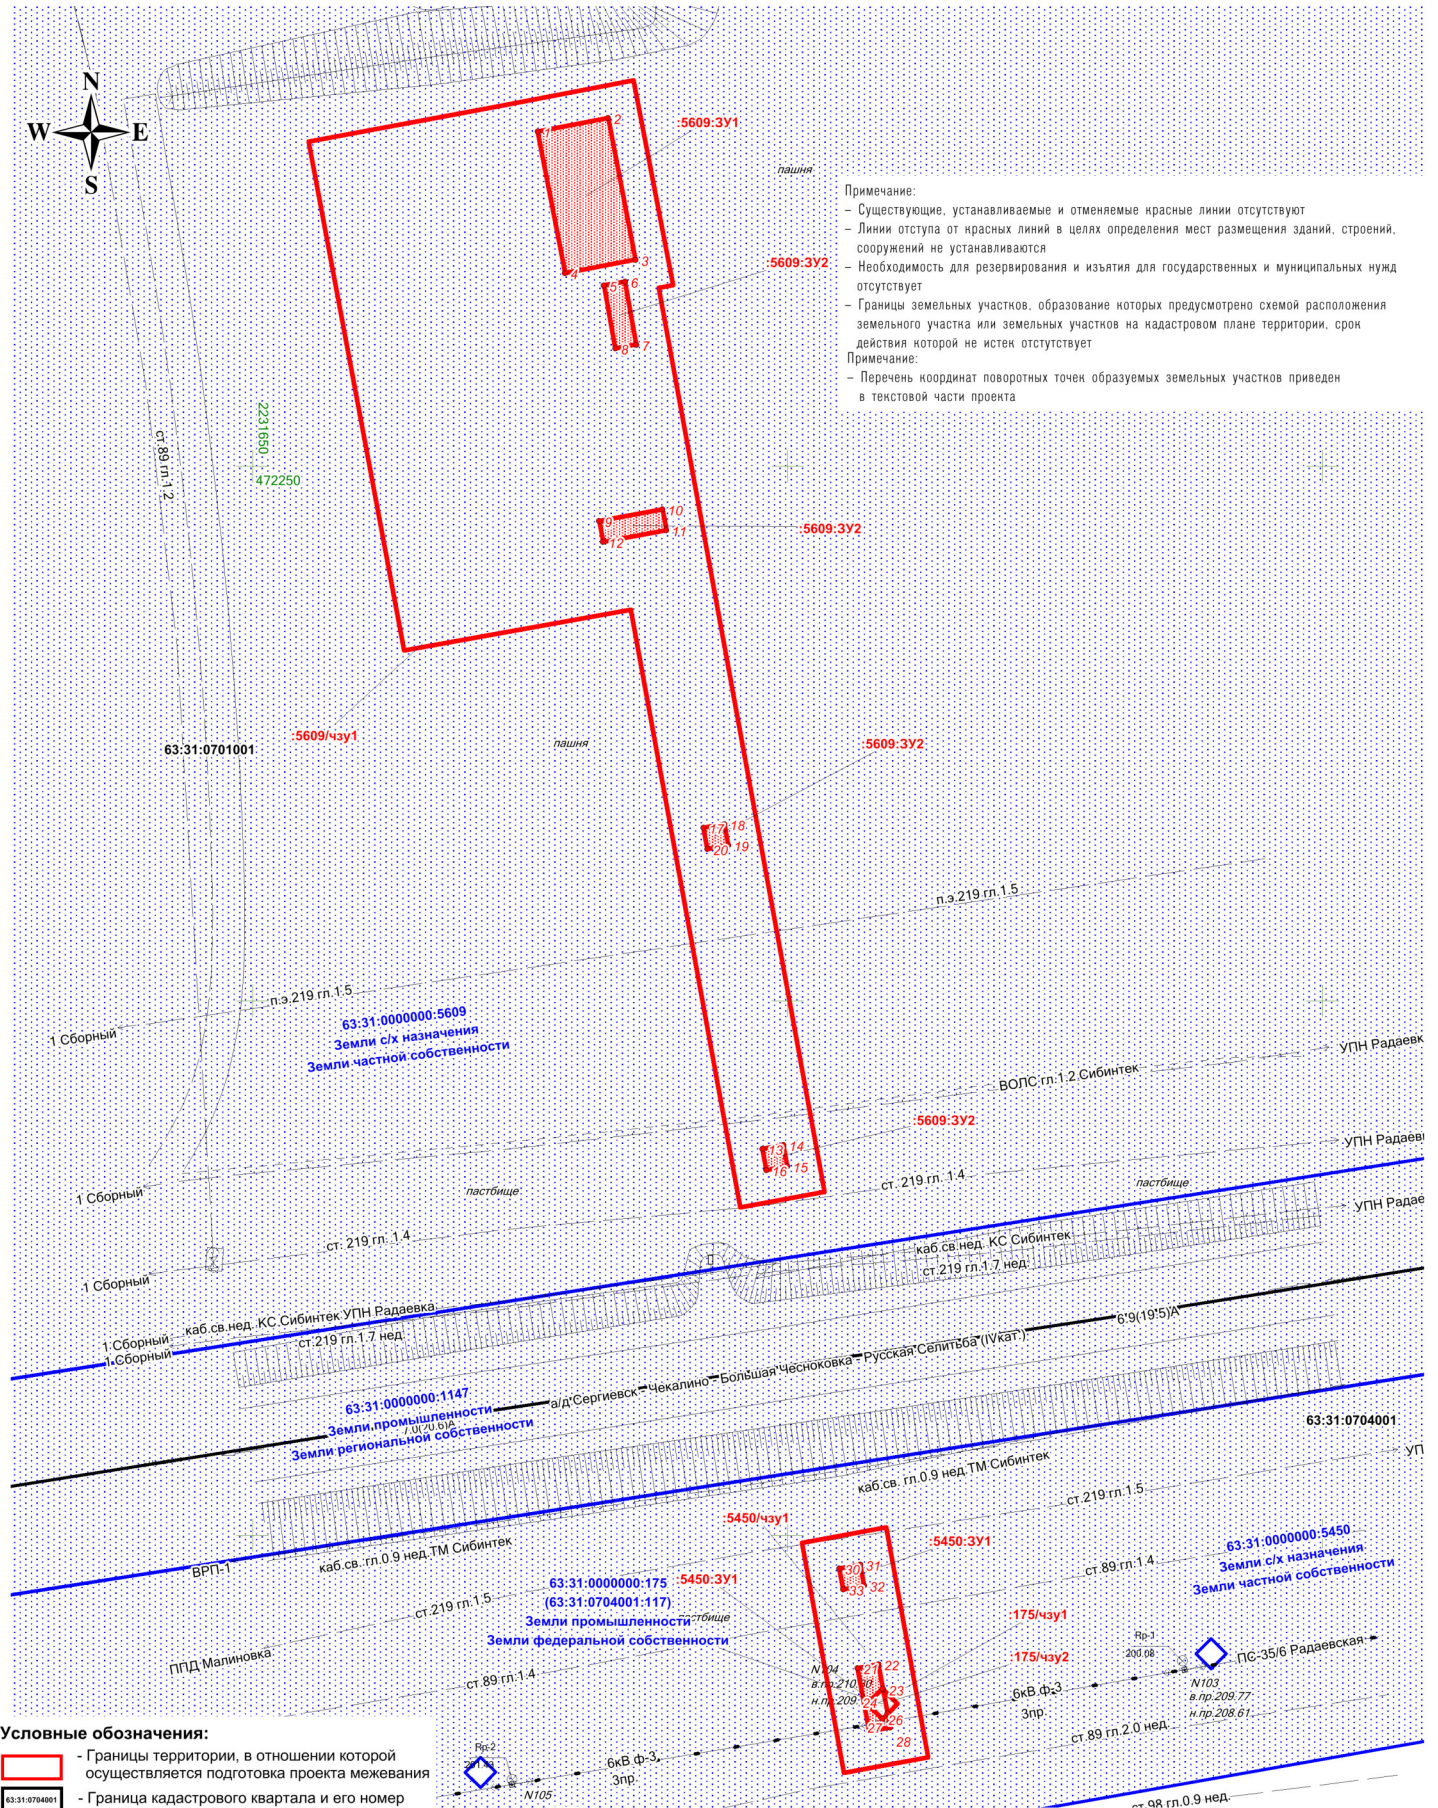

Условные обозначения:

- Границы территории, в отношении которой осуществляется подготовка проекта межевания
- 63:31:074001 - Граница кадастрового квартала и его номер
- 63:31:0000000:1175 - Граница земельного участка и его номер
- Поворотная точка границы образуемых земельных участков
- 5450:3У1 - Границы образуемых земельных участков
- 175:4У1 - Границы образуемых частей земельных участков

Существующие коммуникации

- Дороги, проезды
- Трасса нефтепровода
- ЛЭП воздушные

ООО "ННК-Самаранефтегаз"			
Изм.	Лист	№ документ	Подпись
		Барг В.И.	
Ген. директор		Ховрин Н.А.	



Проект межевания территории для строительства объекта ООО "ННК-Самаранефтегаз" "Электроснабжение скважины № 630 Радаевского месторождения" в границах сельского поселения Сергиевск муниципального района Сергиевский Самарской области			
Проект межевания территории. Графическая часть	Стадия ПП	Лист 1	Листов 2
Чертеж межевания территории. М 1:500	ООО "Средневолжская землеустроительная компания" г. Самара		