

Чертеж границ зон планируемого размещения линейного объекта


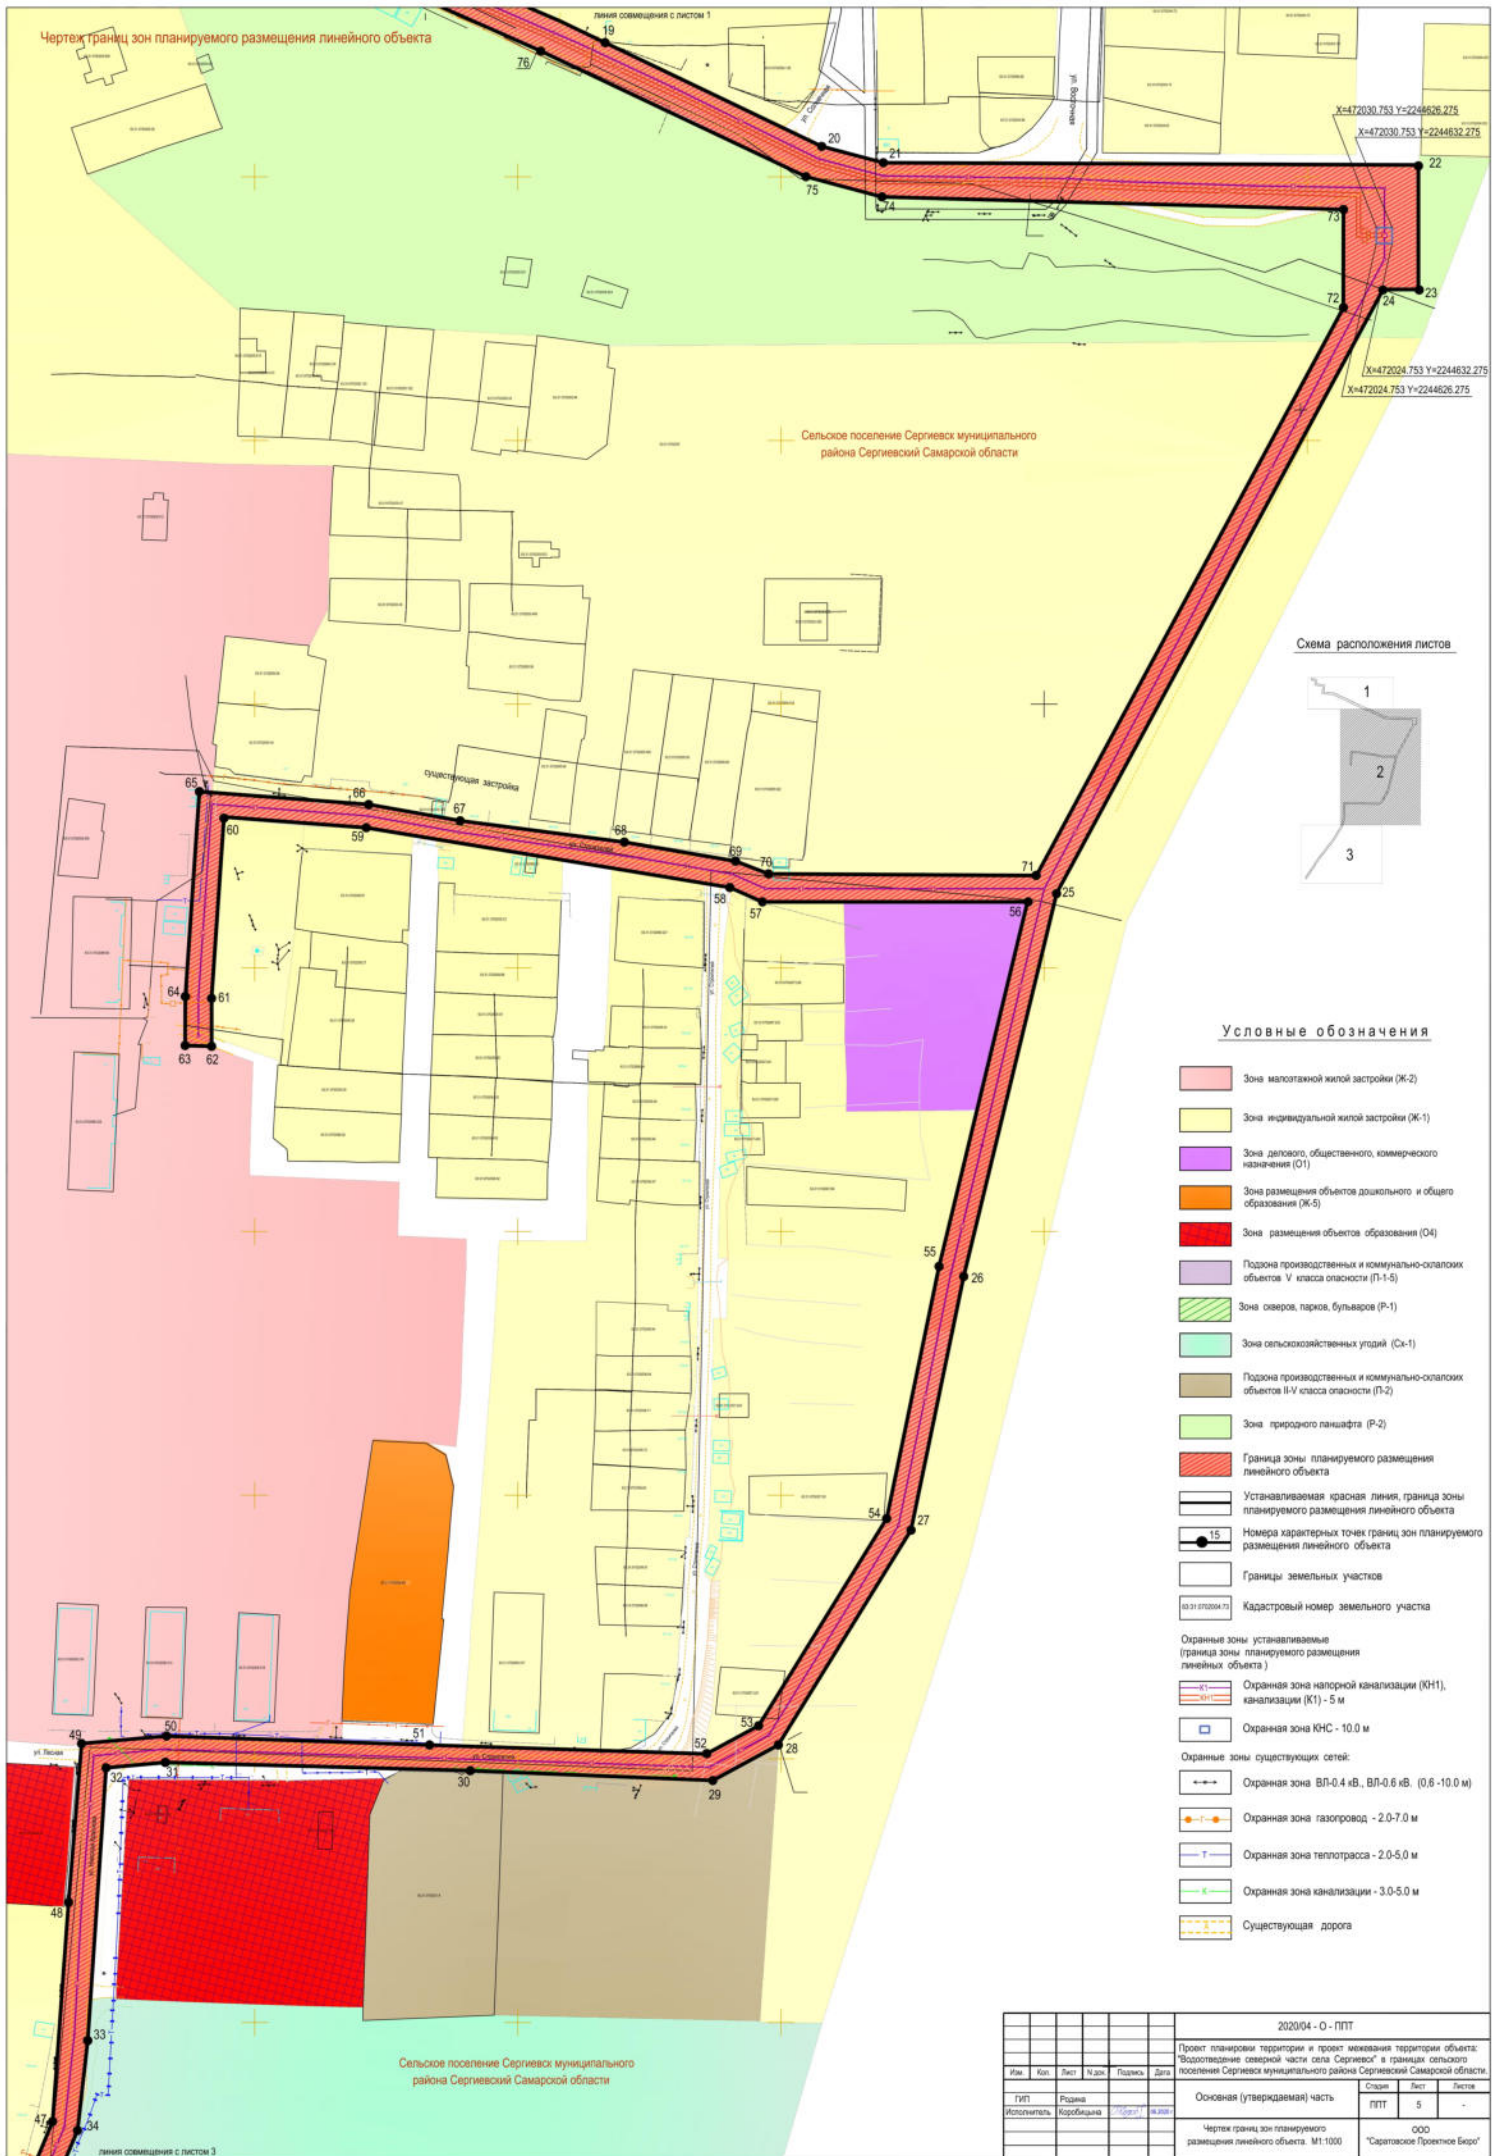


Схема расположения листов

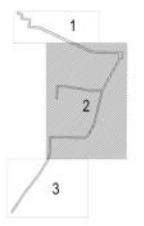

Условные обозначения

- Зона малоэтажной жилой застройки (Ж-2)
- Зона индивидуальной жилой застройки (Ж-1)
- Зона делового, общественного, коммерческого назначения (О1)
- Зона размещения объектов дошкольного и общего образования (Ж-5)
- Зона размещения объектов образования (О4)
- Подзона производственных и коммунально-складских объектов V класса опасности (П1-5)
- Зона скверов, парков, бульваров (Р-1)
- Зона сельскохозяйственных угодий (Сх-1)
- Подзона производственных и коммунально-складских объектов II-V класса опасности (П1-2)
- Зона природного ландшафта (Р-2)
- Граница зоны планируемого размещения линейного объекта
- Устанавливаемая красная линия, граница зоны планируемого размещения линейного объекта
- 15
Номера характерных точек грани зон планируемого размещения линейного объекта
- Границы земельных участков
- Кадастровый номер земельного участка
- Охранная зона напорной канализации (КН1), канализации (К1) - 5 м
- Охранная зона КНС - 10,0 м
- Охранная зона ВЛ-0,4 кВ, ВЛ-0,6 кВ (0,6 - 10,0 м)
- Охранная зона газопровод - 2,0-7,0 м
- Охранная зона теплотрасса - 2,0-5,0 м
- Охранная зона канализации - 3,0-5,0 м
- Существующая дорога

					2020/04 - 0 - ППТ		
Проект планировки территории и проект застройки территории объекта: "Водопроводные северной части села Сергиевск" в границах сельского поселения Сергиевск муниципального района Сергиевский Самарской области.							
Имя	Кол.	Лист	Ч.д.к.	Получено	Дата		
						Основная (утверждаемая) часть	
ТИП	Родина	Исполнитель	Коробочка	Исполнитель	И.И.И.	Лист	Листов
						ППТ	5
						ООО "Саратовское Проектное Бюро"	
Чертеж границ зон планируемого размещения линейного объекта. М1:1000							