
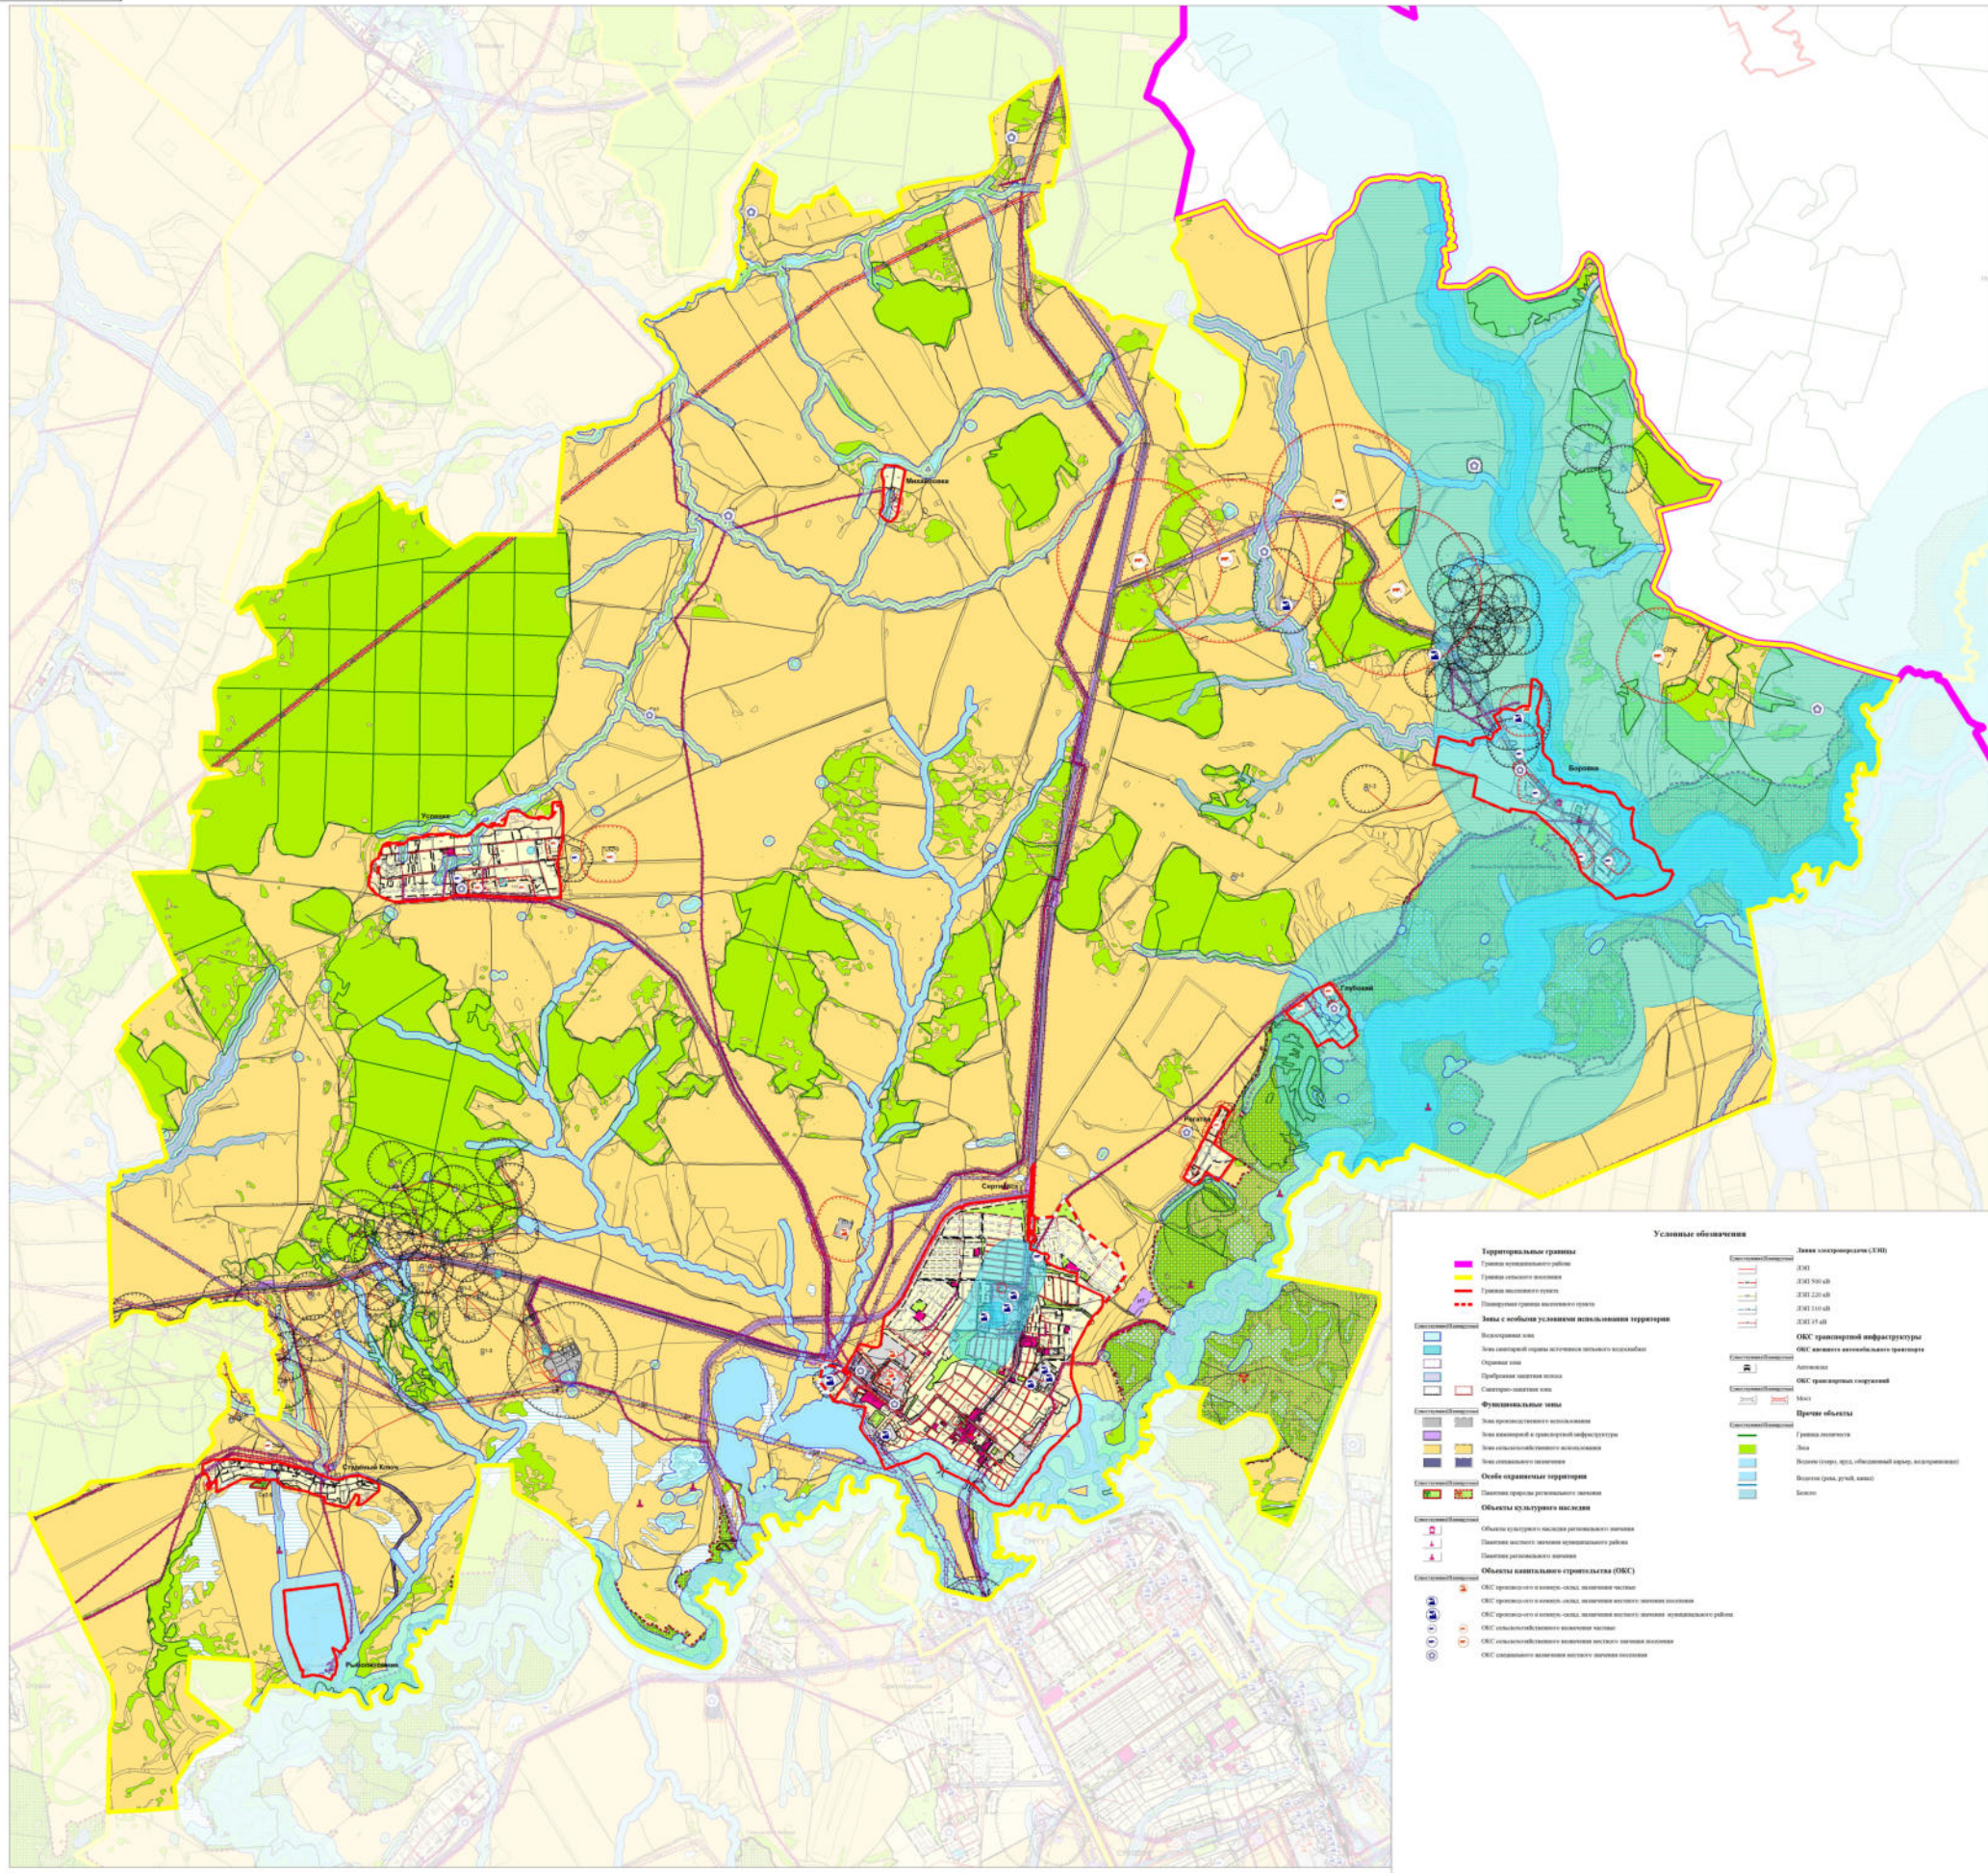


Карта зон с особыми условиями использования территории сельского поселения  
Сергиевск муниципального района Сергиевский Самарской области

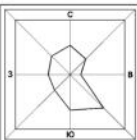

**Условные обозначения**

<p><b>Территориальные границы</b></p> <ul style="list-style-type: none"> <li>Граница муниципального района</li> <li>Граница сельского поселения</li> <li>Граница населенного пункта</li> <li>Планировочная граница населенного пункта</li> </ul> <p><b>Зоны с особыми условиями использования территории</b></p> <ul style="list-style-type: none"> <li>Водоохранная зона</li> <li>Зона санитарной охраны объектов питьевого водоснабжения</li> <li>Охранная зона</li> <li>Прибрежная защитная полоса</li> <li>Специально-защитная зона</li> <li>Функциональные зоны</li> </ul> <p><b>Объекты культурного наследия</b></p> <ul style="list-style-type: none"> <li>Зона археологического исследования</li> <li>Зона охраны объектов культурного наследия</li> <li>Зона охраны объектов культурного наследия</li> <li>Зона историко-культурного наследия</li> <li>Зона историко-культурного наследия</li> </ul> <p><b>Объекты культурного наследия</b></p> <ul style="list-style-type: none"> <li>Объекты культурного наследия регионального значения</li> <li>Объекты культурного наследия федерального значения</li> <li>Объекты культурного наследия</li> </ul> <p><b>Объекты капитального строительства (ОКС)</b></p> <ul style="list-style-type: none"> <li>ОКС промышленного и гражданского назначения</li> <li>ОКС промышленного и гражданского назначения, объектов жилищного назначения</li> <li>ОКС промышленного и гражданского назначения, объектов жилищного назначения, культурно-образовательного назначения</li> <li>ОКС сельскохозяйственного назначения</li> <li>ОКС сельскохозяйственного назначения, объектов жилищного назначения</li> <li>ОКС сельскохозяйственного назначения, объектов жилищного назначения</li> </ul>	<p><b>Условные обозначения</b></p> <p><b>Зона санитарной охраны (ЗСО)</b></p> <ul style="list-style-type: none"> <li>ЗСО 1-й ЗСО</li> <li>ЗСО 2-й ЗСО</li> <li>ЗСО 3-й ЗСО</li> <li>ЗСО 4-й ЗСО</li> <li>ЗСО 5-й ЗСО</li> </ul> <p><b>ОКС транспортной инфраструктуры</b></p> <ul style="list-style-type: none"> <li>ОКС железной дороги</li> <li>Аэродром</li> <li>ОКС транспортных сооружений</li> <li>Мост</li> </ul> <p><b>Прочие объекты</b></p> <ul style="list-style-type: none"> <li>Земельный участок</li> <li>Земельный участок, объект недвижимости</li> <li>Земельный участок, объект недвижимости</li> <li>Земельный участок</li> </ul>
--	--