
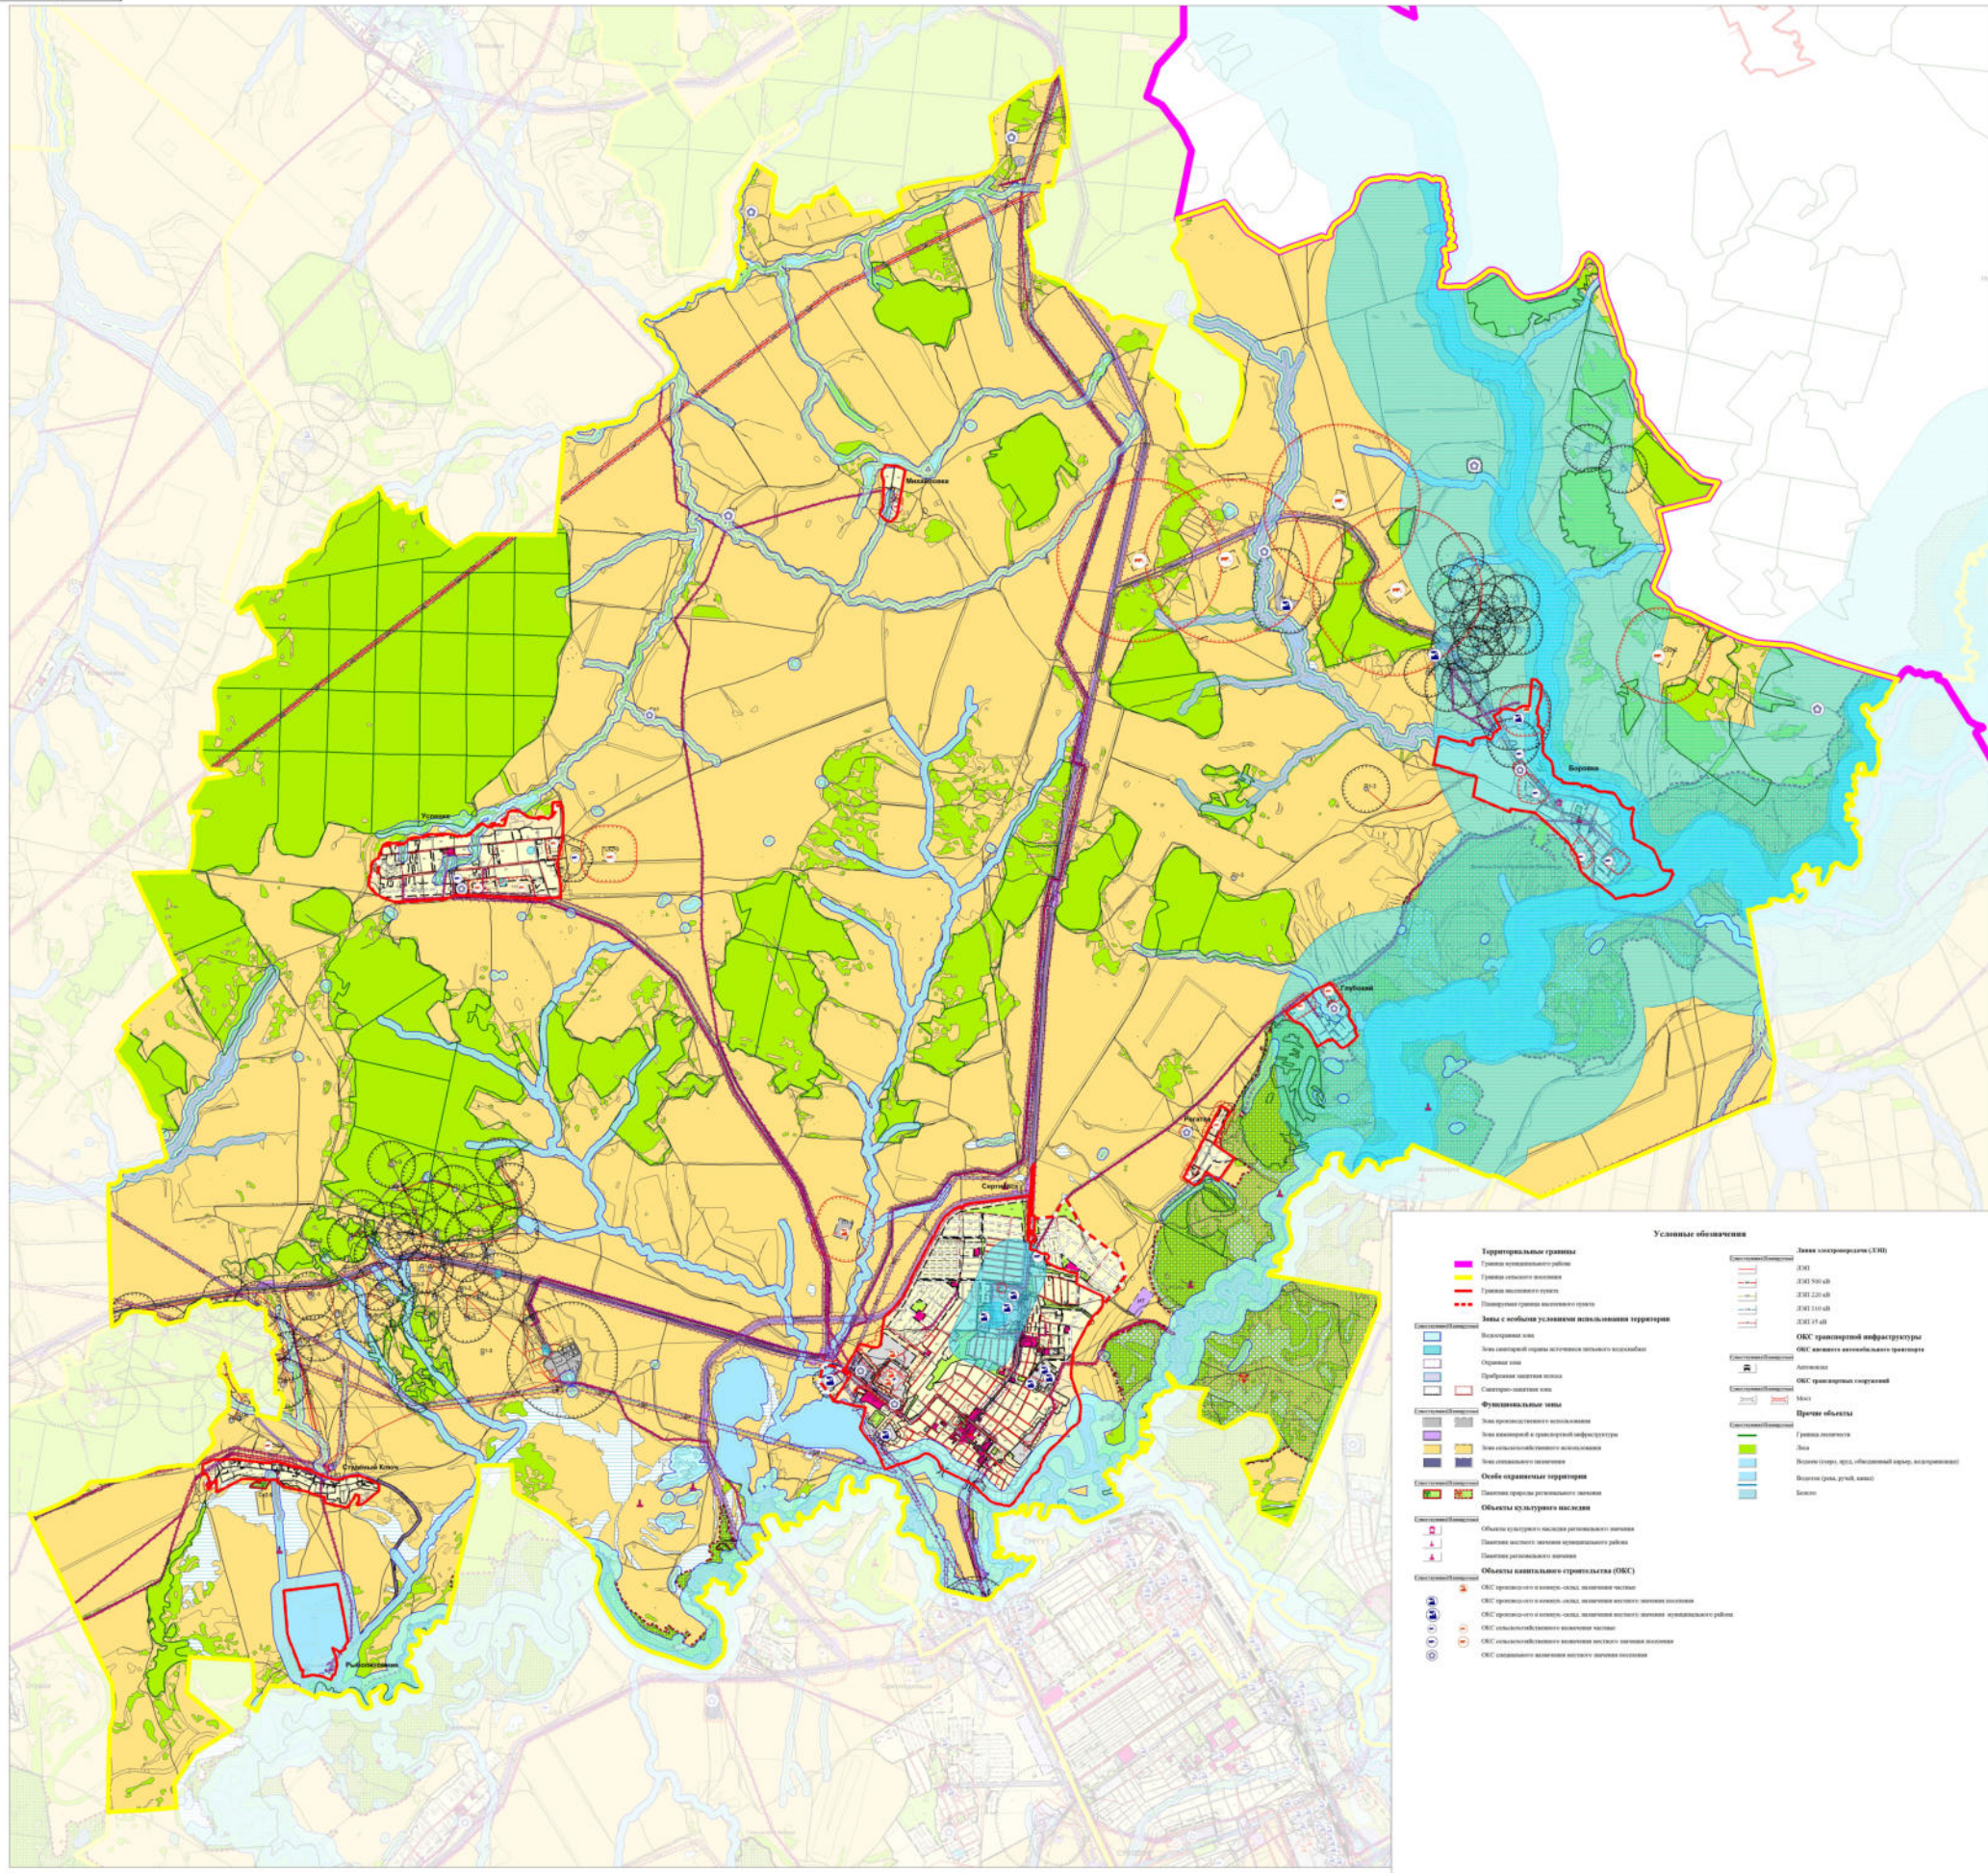


Карта зон с особыми условиями использования территории сельского поселения  
Сергиевск муниципального района Сергиевский Самарской области

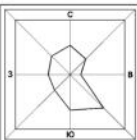

**Условные обозначения**

<p><b>Территориальные границы</b></p> <ul style="list-style-type: none"> <li>Граница муниципального района</li> <li>Граница сельского поселения</li> <li>Граница населенного пункта</li> <li>Планировочная граница населенного пункта</li> </ul> <p><b>Зоны с особыми условиями использования территории</b></p> <ul style="list-style-type: none"> <li>Водооградная зона</li> <li>Зона санитарной охраны источников питьевого водоснабжения</li> <li>Охранная зона</li> <li>Прибрежная защитная полоса</li> <li>Санитарно-защитная зона</li> <li>Функциональные зоны</li> </ul> <p><b>Зоны с особыми условиями использования территории</b></p> <ul style="list-style-type: none"> <li>Зона охраны объектов культурного наследия</li> </ul> <p><b>Объекты культурного наследия</b></p> <ul style="list-style-type: none"> <li>Объекты культурного наследия регионального значения</li> <li>Объекты культурного наследия федерального значения</li> <li>Объекты культурного наследия</li> </ul> <p><b>Объекты капитального строительства (ОКС)</b></p> <ul style="list-style-type: none"> <li>ОКС промышленного и жилищно-коммунального назначения</li> <li>ОКС промышленного и жилищно-коммунального назначения, расположенного в границах населенного пункта</li> <li>ОКС сельскохозяйственного назначения</li> <li>ОКС сельскохозяйственного назначения, расположенного в границах населенного пункта</li> <li>ОКС сельскохозяйственного назначения, расположенного в границах населенного пункта</li> </ul>	<p><b>Зоны санитарной охраны (ЗСО)</b></p> <ul style="list-style-type: none"> <li>ЗСО 1-го класса</li> <li>ЗСО 2-го класса</li> <li>ЗСО 3-го класса</li> <li>ЗСО 4-го класса</li> <li>ЗСО 5-го класса</li> </ul> <p><b>ОКС транспортной инфраструктуры</b></p> <ul style="list-style-type: none"> <li>ОКС железной дороги</li> <li>ОКС автомобильной дороги</li> <li>ОКС трассы скоростного транспорта</li> <li>Мосты</li> </ul> <p><b>Прочие объекты</b></p> <ul style="list-style-type: none"> <li>Граница населенного пункта</li> <li>Зона</li> <li>Водоём (озеро, пруд, общенаселенный пруд, водохранилище)</li> <li>Водоём (канал, ручей, канал)</li> <li>Водоём</li> </ul>
---	--