

Чертеж координат поворотных точек границ образуемого :683/чзуб

63:31:0404002
Аренда ООО Агрокомплекс "Конезавод "Самарский"
Сергиевского района Самарской области

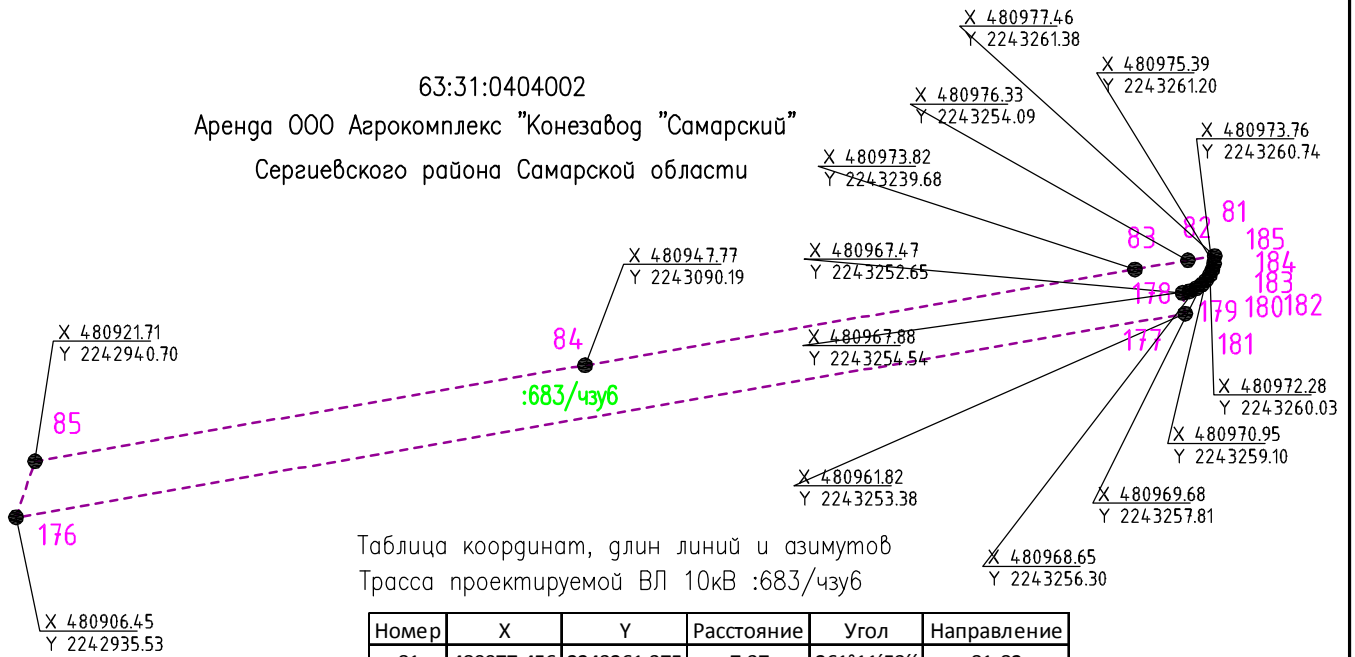



Таблица координат, длин линий и азимутов
Трасса проектируемой ВЛ 10кВ :683/чзуб

Номер	X	Y	Расстояние	Угол	Направление
81	480977,456	2243261,375	7,37	261°11'53"	81-82
82	480976,328	2243254,090	14,62	260°7'1"	82-83
83	480973,818	2243239,683	151,74	260°6'49"	83-84
84	480947,765	2243090,195	151,75	260°6'50"	84-85
85	480921,712	2242940,702	16,11	198°42'25"	85-176
176	480906,450	2242935,534	322,63	80°7'4"	176-177
177	480961,820	2243253,381	5,7	352°37'31"	177-178
178	480967,468	2243252,650	1,94	77°37'6"	178-179
179	480967,884	2243254,545	1,92	66°29'43"	179-180
180	480968,649	2243256,304	1,82	55°47'14"	180-181
181	480969,675	2243257,813	1,81	45°24'9"	181-182
182	480970,947	2243259,103	1,63	34°44'6"	182-183
183	480972,284	2243260,030	1,64	25°42'19"	183-184
184	480973,761	2243260,741	1,69	15°47'13"	184-185
185	480975,388	2243261,201	2,08	4°48'34"	185-81

Площадь земельного участка 4584 кв.м

Инв.Н подл.	Подпись и дата	Взам. инв.Н		1:2000					
		Сельское поселение Сергиевск Сергиевского района Самарской области		048/18-ПМТ-Том3					
Инв.Н подл.	Подпись и дата	Разработал	Майорова	<i>[Signature]</i>	03.19	Заказчик АО «Самараинвестнефть»	Стадия	Лист	Листов
		Проверил	Уварова	<i>[Signature]</i>	03.19		П	28	
		Нач.отдела	Костылев	<i>[Signature]</i>	03.19	Чертеж координат поворотных точек границ образуемого :683/чзуб	ООО НПФ "Нефтемехпроект"		
		Гл.спец.земл.	Спорыш	<i>[Signature]</i>	03.19				
		ГИП	Щаев	<i>[Signature]</i>	03.19				

63:31:0404002
Аренда ООО Агрокомплекс "Конезавод "Самарский"
Сергиевского района Самарской области

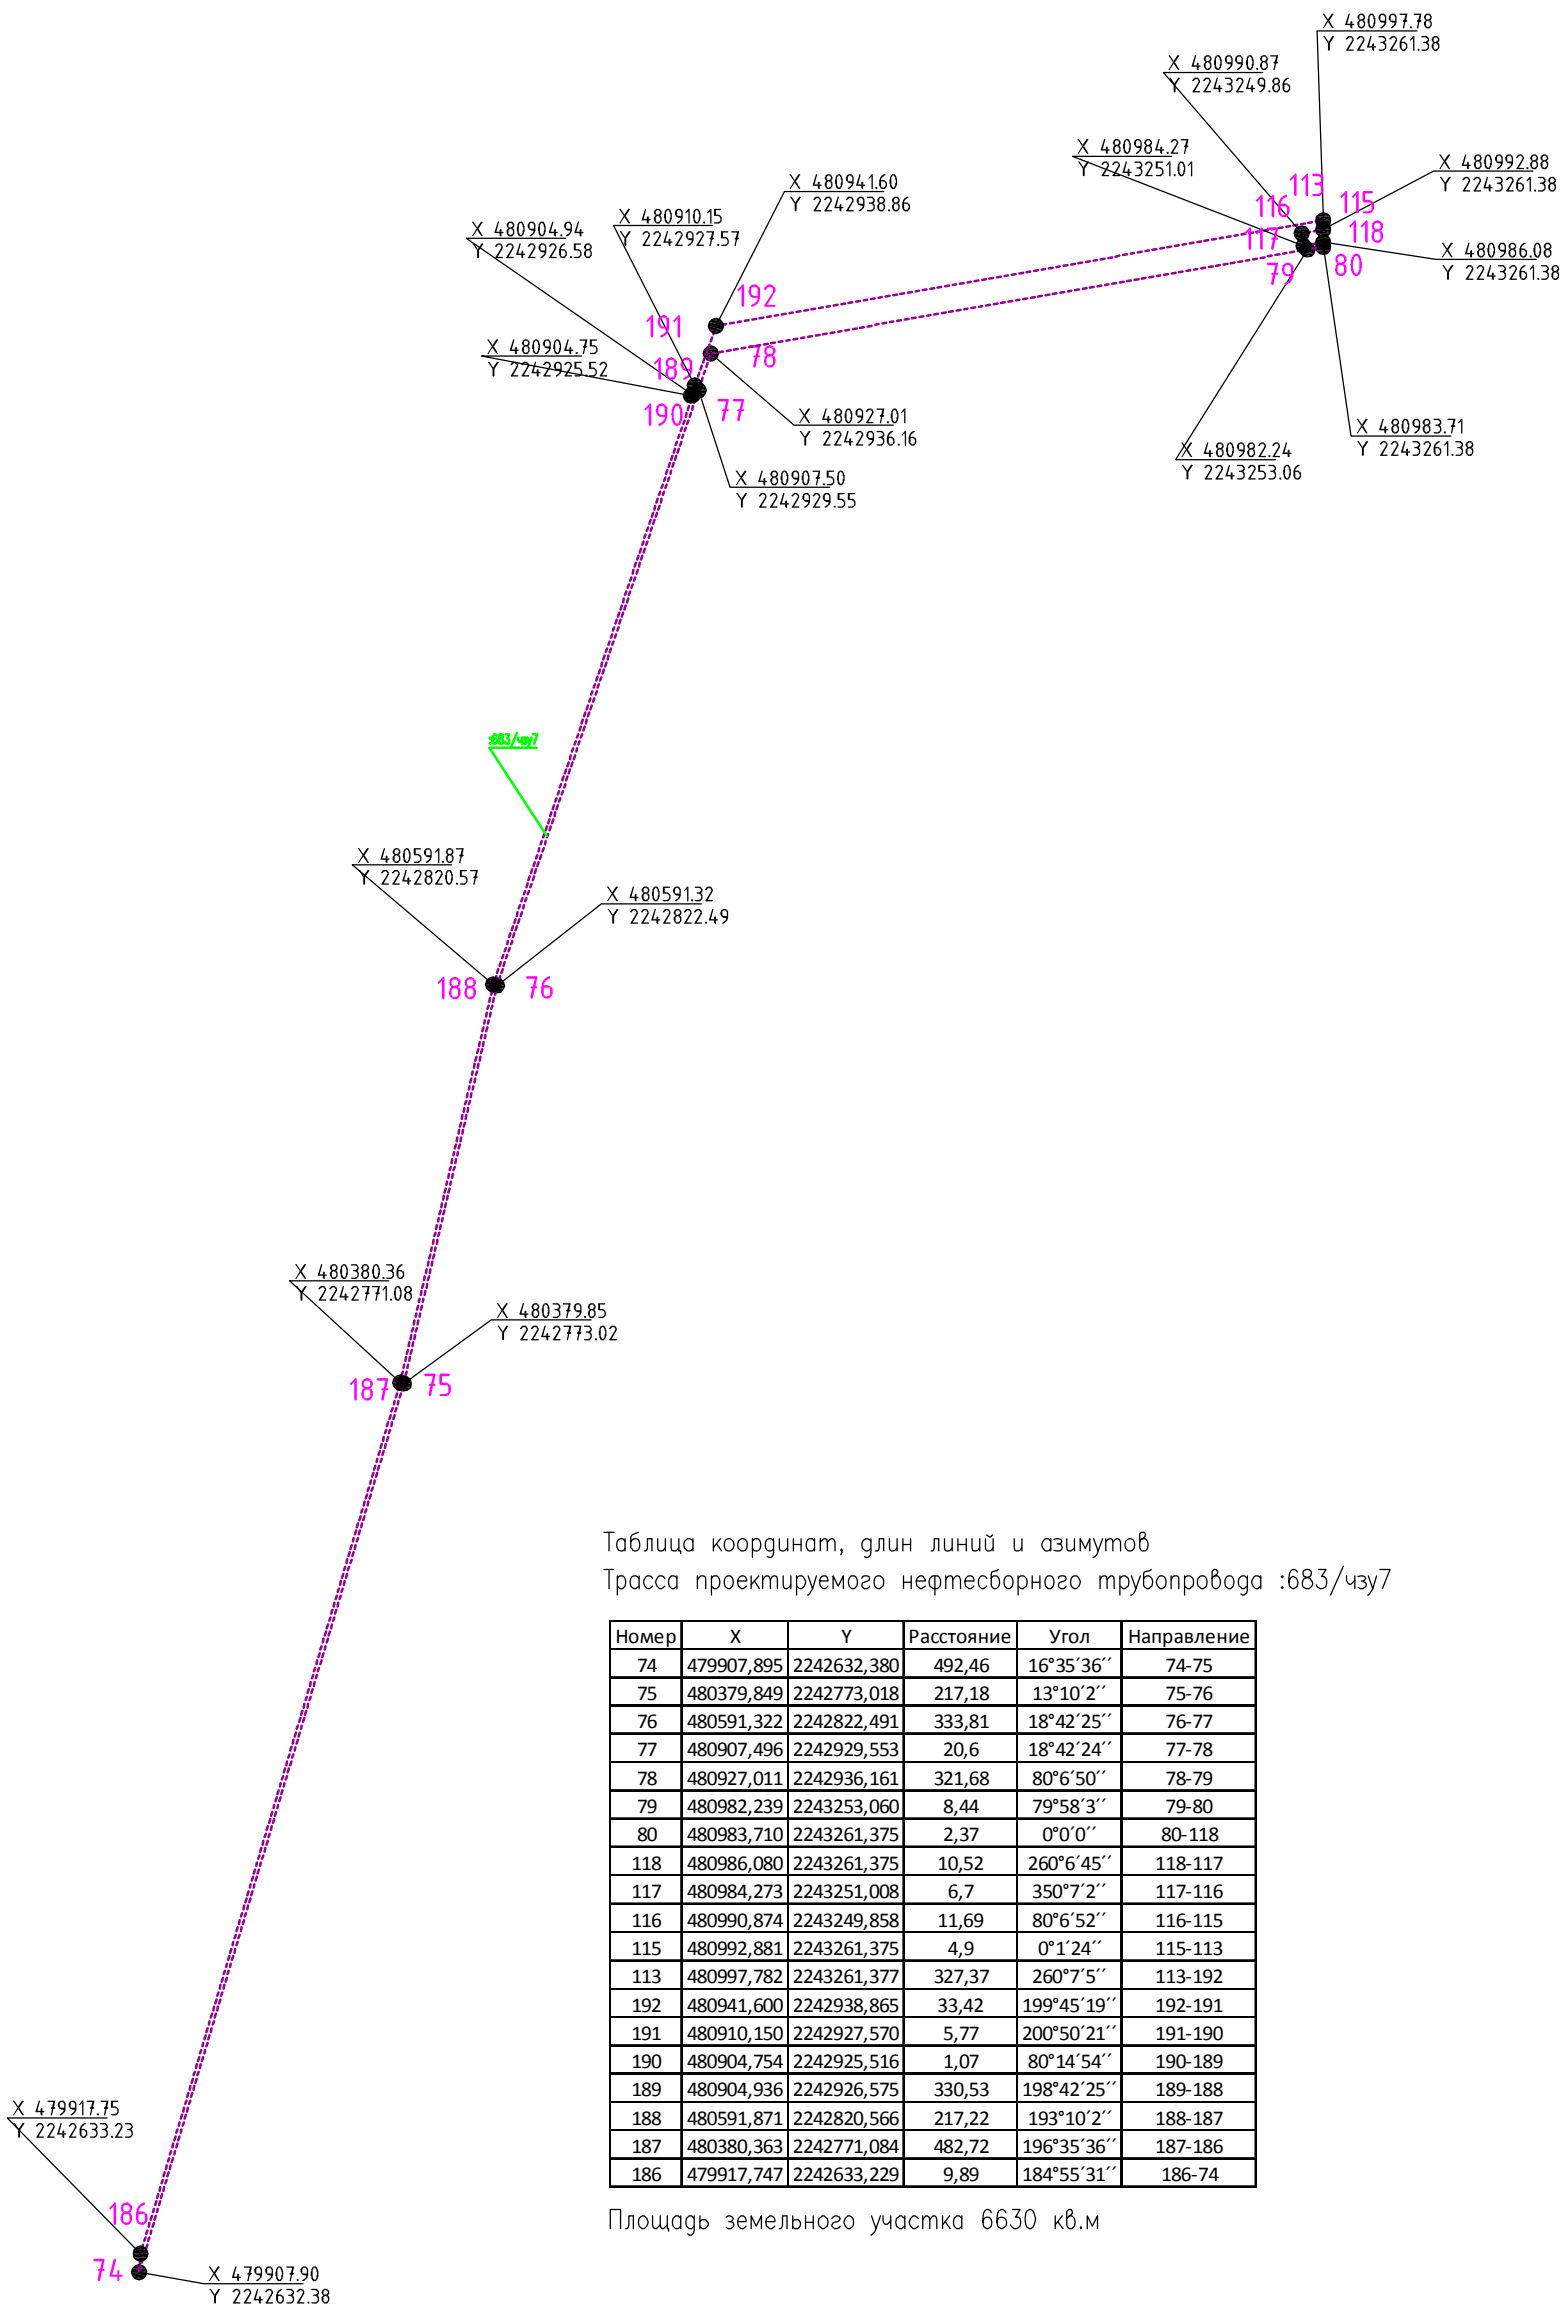

Согласовано	
Взамен инв.№	
Подпись и дата	
Инв.№ подл.	

Сельское поселение Сергиевск Сергиевского района Самарской области				048/18-ПМТ-Том3			
				Обустройство Михайловского нефтяного месторождения			
Разработал	Майорова	<i>[Signature]</i>	03.19	Заказчик АО «Самараинвестнефть»	Стадия	Лист	Листов
Проверил	Уварова	<i>[Signature]</i>	03.19		П	29	
Нач.отдела	Костылев	<i>[Signature]</i>	03.19				
Гл.спец.земл.	Спорыш	<i>[Signature]</i>	03.19				
ГИП	Щаев	<i>[Signature]</i>	03.19	Чертеж координат поворотных точек границ образуемого :683/чзу7	ООО НПФ "Нефтетехпроект"		

1:4000

Формат А3

Чертеж координат поворотных точек границ образуемого :683/чзуб

63:31:0404002

Аренда ООО Агрокомплекс "Конезавод "Самарский"
Сергиевского района Самарской области

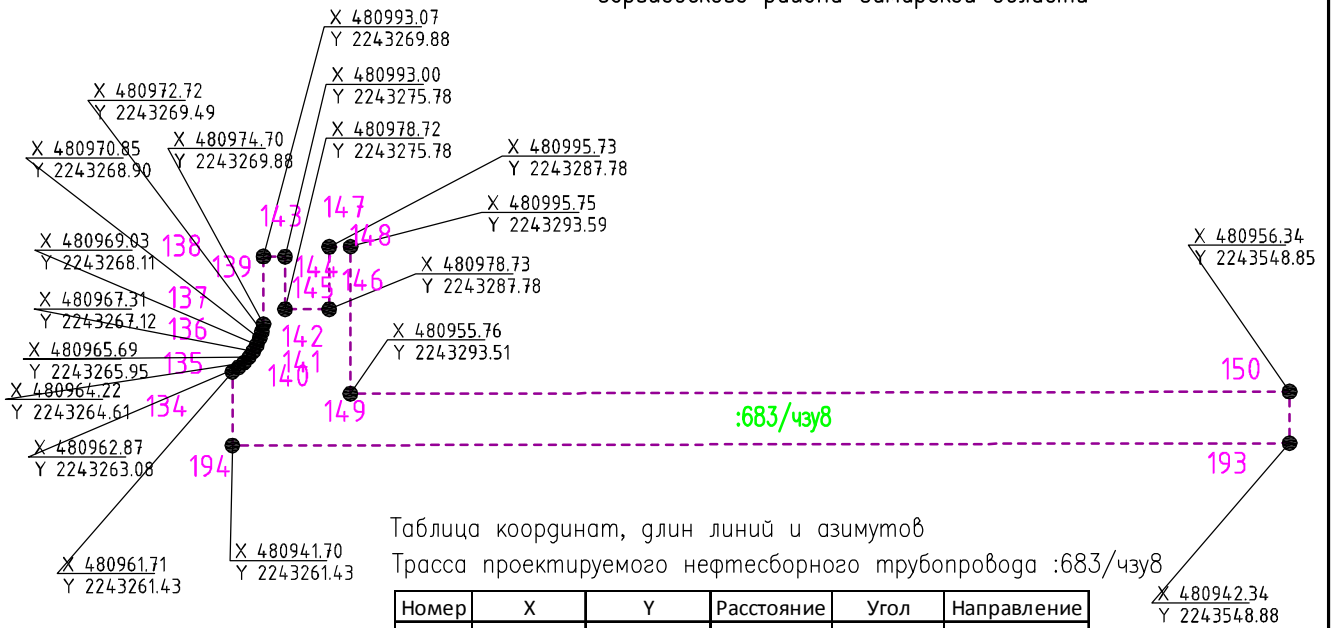


Таблица координат, длин линий и азимутов

Трасса проектируемого нефтесборного трубопровода :683/чзуб

Номер	X	Y	Расстояние	Угол	Направление
134	480961,711	2243261,432	2,02	54°52'15"	134-135
135	480962,874	2243263,085	2,03	48°35'46"	135-136
136	480964,216	2243264,607	1,99	42°16'39"	136-137
137	480965,692	2243265,949	2	36°1'15"	137-138
138	480967,308	2243267,124	1,99	29°44'15"	138-139
139	480969,034	2243268,110	1,98	23°30'23"	139-140
140	480970,848	2243268,899	1,96	17°31'42"	140-141
141	480972,716	2243269,489	2,02	11°0'35"	141-142
142	480974,700	2243269,875	18,37	0°0'0"	142-143
143	480993,073	2243269,875	5,91	90°40'45"	143-144
144	480993,003	2243275,780	14,29	180°0'0"	144-145
145	480978,717	2243275,780	12	89°55'59"	145-146
146	480978,731	2243287,780	17	0°0'0"	146-147
147	480995,732	2243287,780	5,81	89°51'7"	147-148
148	480995,747	2243293,589	39,99	180°6'37"	148-149
149	480955,761	2243293,512	255,34	89°52'9"	149-150
150	480956,344	2243548,851	14	179°52'23"	150-193
193	480942,344	2243548,882	287,45	269°52'20"	193-194
194	480941,704	2243261,432	20,01	0°0'0"	194-134

Площадь земельного участка 4837 кв.м

1:2000

Сельское поселение Сергиевск
Сергиевского района
Самарской области

048/18-ПМТ-Том3

Обустройство Михайловского нефтяного месторождения

Разработал	Майорова		03.19
Проверил	Уварова		03.19
Нач.отдела	Костылев		03.19
Гл.спец.земл.	Спорыш		03.19
ГИП	Щаев		03.19

Заказчик АО «Самараинвестнефть»

Чертеж координат поворотных точек
границ образуемого :683/чзуб

Стация	Лист	Листов
П	30	

ООО НПФ
"Нефтемехпроект"

Формат А4

Взам. инв. N

Подпись и дата

Инв. N подл.