


Схема согласования места размещения для строительства объекта АО "Самаранефтегаз":
6401 "Сбор нефти и газа со скважин №№ 632, 636, 640, 641 Боровского месторождения",
в границах сельского поселения Сергиевск муниципального района Сергиевский Самарской области.

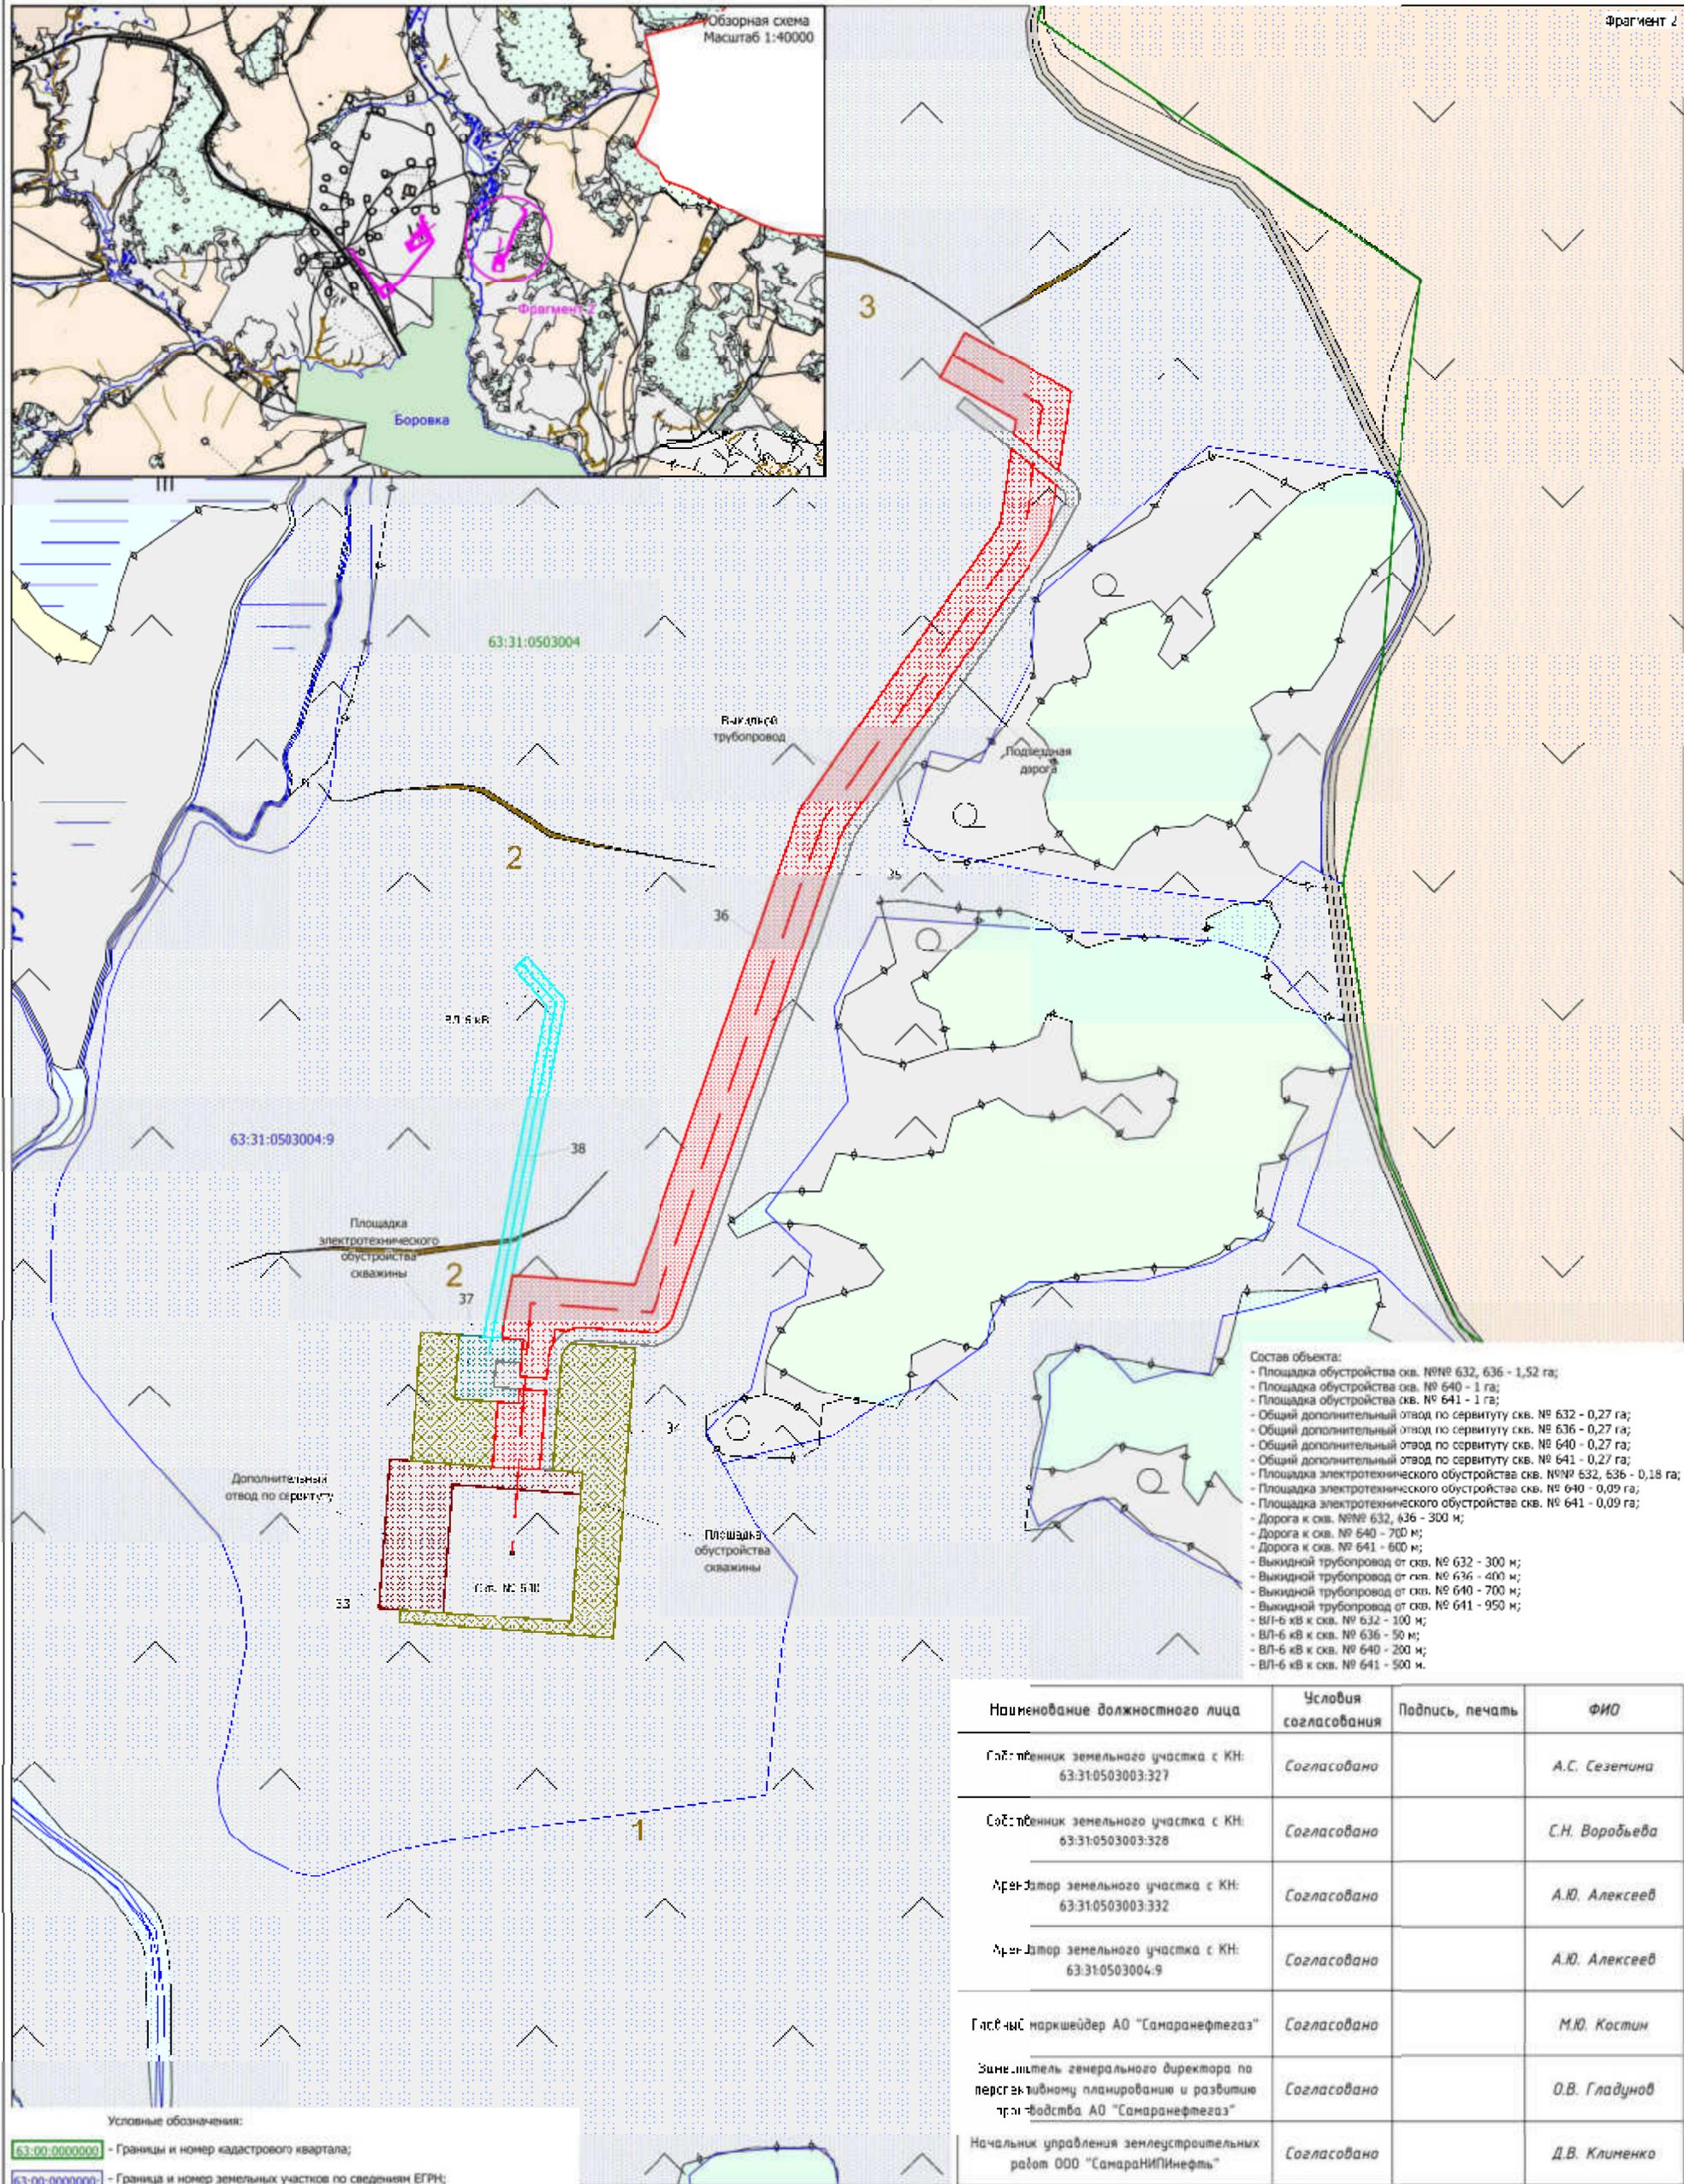

Наименование должностного лица	Условия согласования	Подпись, печать	ФИО
Соб. владелец земельного участка с КН: 63:31:0503003:327	Согласовано		А.С. Сеземина
Соб. владелец земельного участка с КН: 63:31:0503003:328	Согласовано		С.Н. Воробьева
Арх. владелец земельного участка с КН: 63:31:0503003:332	Согласовано		А.Ю. Алексеев
Арх. владелец земельного участка с КН: 63:31:0503004:9	Согласовано		А.Ю. Алексеев
Гл. инж. маркшейдер АО "Самаранефтегаз"	Согласовано		М.Ю. Костин
Заместитель генерального директора по перспективному планированию и развитию тр. добыча АО "Самаранефтегаз"	Согласовано		О.В. Гладинов
Начальник управления землеустроительных работ ООО "СамарНИПИнефть"	Согласовано		Д.В. Клименко

Заказчик: АО «Самаранефтегаз»				6401 "Сбор нефти и газа со скважин №№ 632, 636, 640, 641 Боровского месторождения", в границах сельского поселения Сергиевск муниципального района Сергиевский Самарской области			
Изм.	Лист	№ документа	Подпись	Дата	Стадия	Лист	Листов
Разработал		Самоненко В.О.			П	2	2
Проверил		Чубенко М.А.					
Инженер							
Схема согласования места размещения объекта Масштаб 1:2000					ООО «СамарНИПИнефть»		