
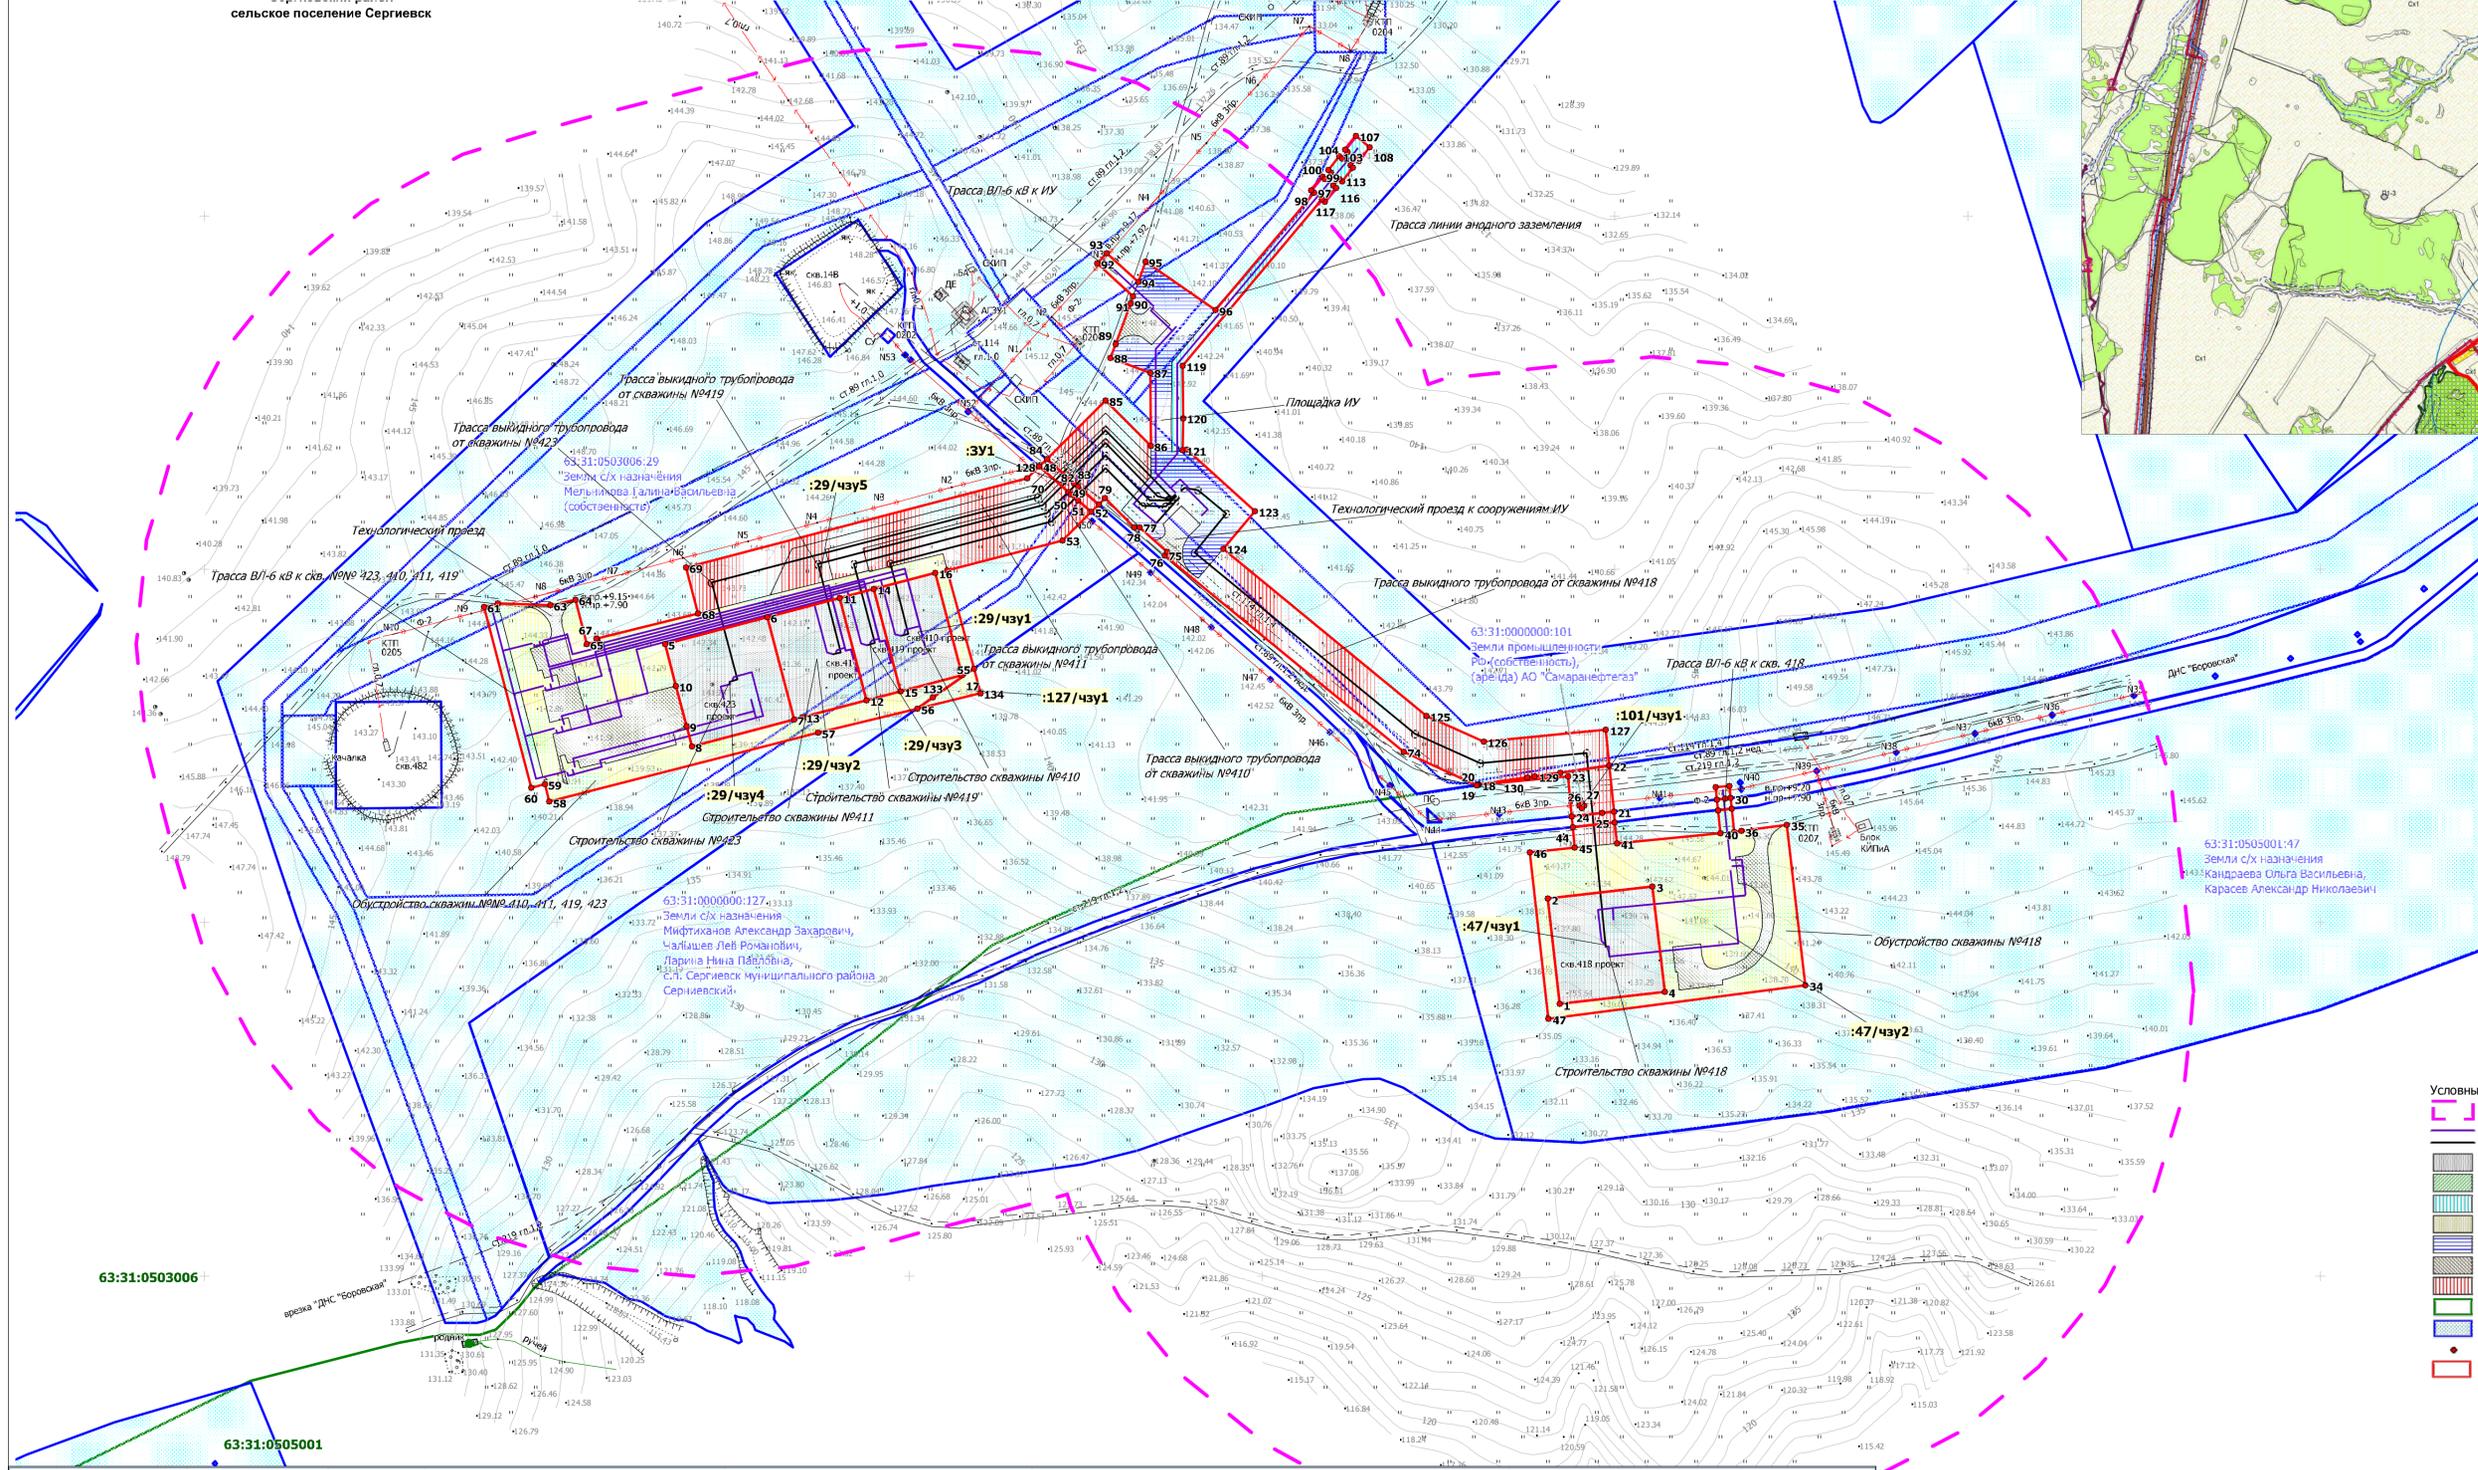


ПРОЕКТ МЕЖЕВАНИЯ ТЕРРИТОРИИ. ОСНОВНАЯ ЧАСТЬ
 для строительства объекта АО "Самаранефтегаз":
 6581П: "Сбор нефти и газа со скважин №№ 410, 411, 418, 419, 423 Боровского месторождения" в
 границах сельского поселения Сергиевск муниципального района Сергиевский Самарской области

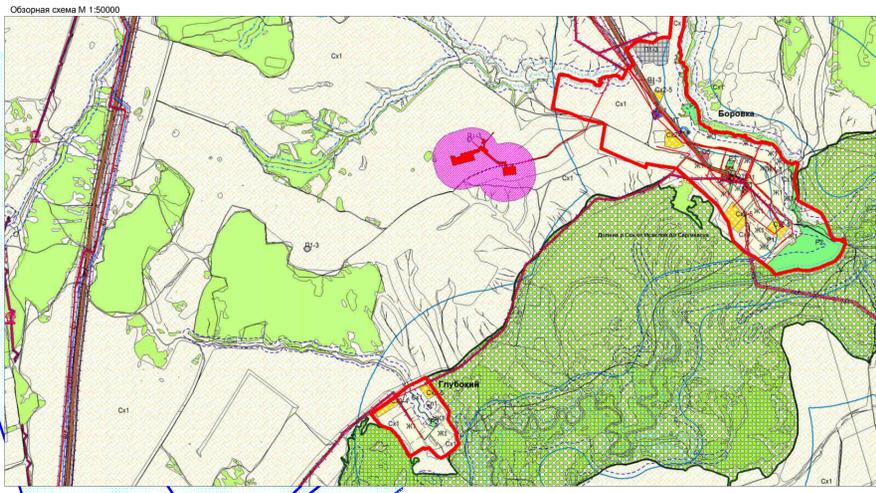

Перечень координат характерных точек границ образуемого земельного участка :ЗУ1

№	X	Y
128	2248873,4	479058,37
84	2248877,71	479062,63
80	2248907,16	479036,9
52	2248902,87	479032,67
128	2248873,4	479058,37
24	2249175,48	478860,15
25	2249192,58	478862,07
21	2249199,33	478862,87
42	2249199,92	478856,89
43	2249193,27	478856,1
44	2249176,07	478854,17
24	2249175,48	478860,15
71	2249168,83	478884,91
129	2249154,5	478882,78
130	2249150,22	478882,14
71	2249168,83	478884,91
33	2249257,8	478869,67
131	2249262,63	478870,19
30	2249265,74	478870,52
38	2249266,36	478864,54
39	2249258,47	478863,69
132	2249258,47	478863,7
33	2249257,8	478869,67

- Условные обозначения**
- граница территории в отношении которой осуществляется подготовка проекта планировки
 - трасса проектируемой ВЛ - 6 кВ
 - трассы проектируемых выкидных трубопроводов
 - затененный участок для строительства скважин
 - затененный участок для строительства ВЛ - 6 кВ
 - затененный участок для строительства линии АЗ
 - затененный участок для обустройства скважин
 - затененный участок для строительства ИУ
 - затененный участок для строительства технологического проезда к сооружениям скважин
 - затененный участок для строительства выкидных трубопроводов
 - границы кадастровых кварталов
 - границы земельных участков по сведениям из ЕГРН
 - характерные точки образуемых земельных участков и их частей
 - граница зон планируемого размещения линейных объектов (устанавливаемая "красной линией")

Номер	Кадастровый квартал	Кадастровый номер ЗУ	Образуемый ЗУ	Наименование сооружения	Категория земель	Вид разрешенного использования	Правообладатель ЗУ	Местоположение ЗУ	Площадь, кв. м
01	63:31:0505001	63:31:0505001:47	:47/чзу1	Строительство скважины №418	Земли сельскохозяйственного назначения	для ведения сельскохозяйственной деятельности	Кандраева Ольга Васильевна, Карасев Александр Николаевич	Самарская область, Сергиевский р-н, с/пСергиевск	3600
02	63:31:0505001	63:31:0505001:47	:47/чзу2	Обустройство скважины №418, Технологический проезд, Трасса ВЛ-6 кВ к скв. 418, Трасса выкидного трубопровода от скважины №418	Земли сельскохозяйственного назначения	для ведения сельскохозяйственной деятельности	Кандраева Ольга Васильевна, Карасев Александр Николаевич	Самарская область, Сергиевский р-н, с/пСергиевск	11132
03	63:31:0503006	63:31:0503006:29	:29/чзу1	Строительство скважины №410	Земли сельскохозяйственного назначения	для ведения сельскохозяйственной деятельности	Мельникова Галина Васильевна (собственность)	Самарская область, Сергиевский район, в границах колхоза "Красный Восток"	2158
04	63:31:0503006	63:31:0503006:29	:29/чзу2	Строительство скважины №411	Земли сельскохозяйственного назначения	для ведения сельскохозяйственной деятельности	Мельникова Галина Васильевна (собственность)	Самарская область, Сергиевский район, в границах колхоза "Красный Восток"	2555
05	63:31:0503006	63:31:0503006:29	:29/чзу3	Строительство скважины №419	Земли сельскохозяйственного назначения	для ведения сельскохозяйственной деятельности	Мельникова Галина Васильевна (собственность)	Самарская область, Сергиевский район, в границах колхоза "Красный Восток"	1194
06	63:31:0503006	63:31:0503006:29	:29/чзу4	Строительство скважины №423	Земли сельскохозяйственного назначения	для ведения сельскохозяйственной деятельности	Мельникова Галина Васильевна (собственность)	Самарская область, Сергиевский район, в границах колхоза "Красный Восток"	3600
07	63:31:0503006	63:31:0503006:29	:29/чзу5	Трасса линии анодного заземления, Трассы выкидных трубопроводов от скважин №№ 423, 410, 411, 419, Трасса ВЛ-6 кВ к скв. №№ 423, 410, 411, 419, Трасса ВЛ-6 кВ к ИУ, Технологический проезд, Площадка ИУ, Обустройство скважин №№ 410, 411, 419, 423	Земли сельскохозяйственного назначения	для ведения сельскохозяйственной деятельности	Мельникова Галина Васильевна (собственность)	Самарская область, Сергиевский район, в границах колхоза "Красный Восток"	35582
08	63:31:0505001	63:31:0000000:101	:101/чзу1	Трасса выкидного трубопровода от скважины №418	Земли промышленности, энергетики, транспорта, связи, радиовещания, телевидения, информатики, земли для обеспечения космической деятельности, земли обороны, безопасности и земли иного специального назначения	для размещения производственных объектов нефтедобычи на Боровском месторождении нефти	РФ (собственность), (аренда) АО "Самаранефтегаз"	Самарская область, Сергиевский район, Боровское месторождение	4
09	63:31:0503006	63:31:0000000:127	:127/чзу1	Обустройство скважин №№ 410, 411, 419, 423	Земли сельскохозяйственного назначения	для ведения сельскохозяйственной деятельности	Мифтиханов Александр Захарович, Чалышев Лев Романович, Ларина Нина Павловна, с.п. Сергиевск муниципального района Сергиевский	Самарская область, Сергиевский район, в границах колхоза "Красный Восток"	264
10	63:31:0000000	-	:ЗУ1	Трассы выкидных трубопроводов от скважин №№ 423, 410, 411, 419, Трасса ВЛ-6 кВ к скв. 418, Трасса выкидного трубопровода от скважины №418	Земли сельскохозяйственного назначения	трубопроводный транспорт	Администрация муниципального района Сергиевский	Самарская область, Сергиевский район, сельское поселение Сергиевск	428
Итого:									60517

Примечания:
 1. Объектов культурного наследия, включенных в Единый государственный реестр объектов культурного наследия Российской Федерации, выявленных объектов культурного наследия, а также объектов, обладающих признаками ОКН, на обследованном участке не имеется.
 2. ООПТ местного значения, регионального значения, федерального значения отсутствуют.
 3. В границах разработки документации по планировке территории линии отступа от красных линий в целях определения мест допустимого размещения зданий, строений, сооружений не устанавливаются.
 4. В границах разработки документации по планировке территории отсутствуют земельные участки, в отношении которых действуют публичные сервитуты.
 5. Таблица координат характерных точек образуемых земельных участков и образуемых земельных участков приведена в приложении №1 к чертежу межевания.
 6. Границы планируемых элементов планировочной структуры совпадают с границами устанавливаемых "красных линий".
 7. Границы существующих элементов планировочной структуры совпадают с границами существующих (ранее запроектированных) "красных линий".

Заказчик: АО "Самаранефтегаз"		6581П: "Сбор нефти и газа со скважин №№ 410, 411, 418, 419, 423 Боровского месторождения" в границах сельского поселения Сергиевск муниципального района Сергиевский Самарской области	
Изм.	Лист	№ документа	Подпись
Разработал	Кузьмин Д.А.	10/01/2020	Кузьмин Д.А.
Проверил	Чубышев М.А.	10/01/2020	Чубышев М.А.
Н.контр.			
Проект межевания территории. Основная часть		Стадия	Лист
Чертеж межевания территории Масштаб 1:2000		П	1
		Листов	1
		ООО "СамараНИПИнефть"	
Формат А1			