



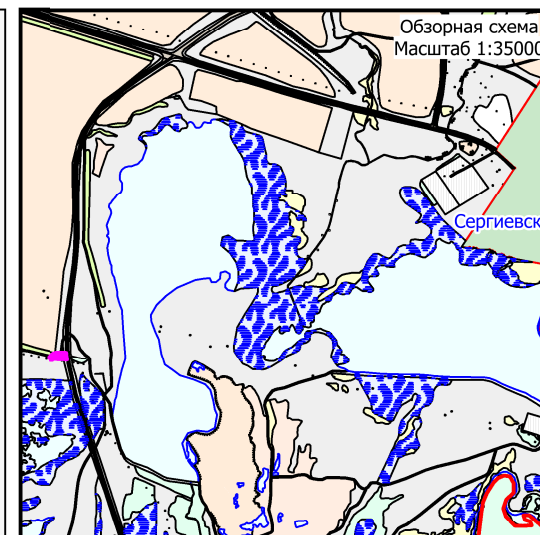

"Дополнительные работы по объекту 4589П "Газопровод от сетей ООО "СВГК – УПН "Радаевская". Подъездная дорога к ГРПБ",
в границах сельского поселения Сергиевск муниципального района Сергиевский Самарской области.

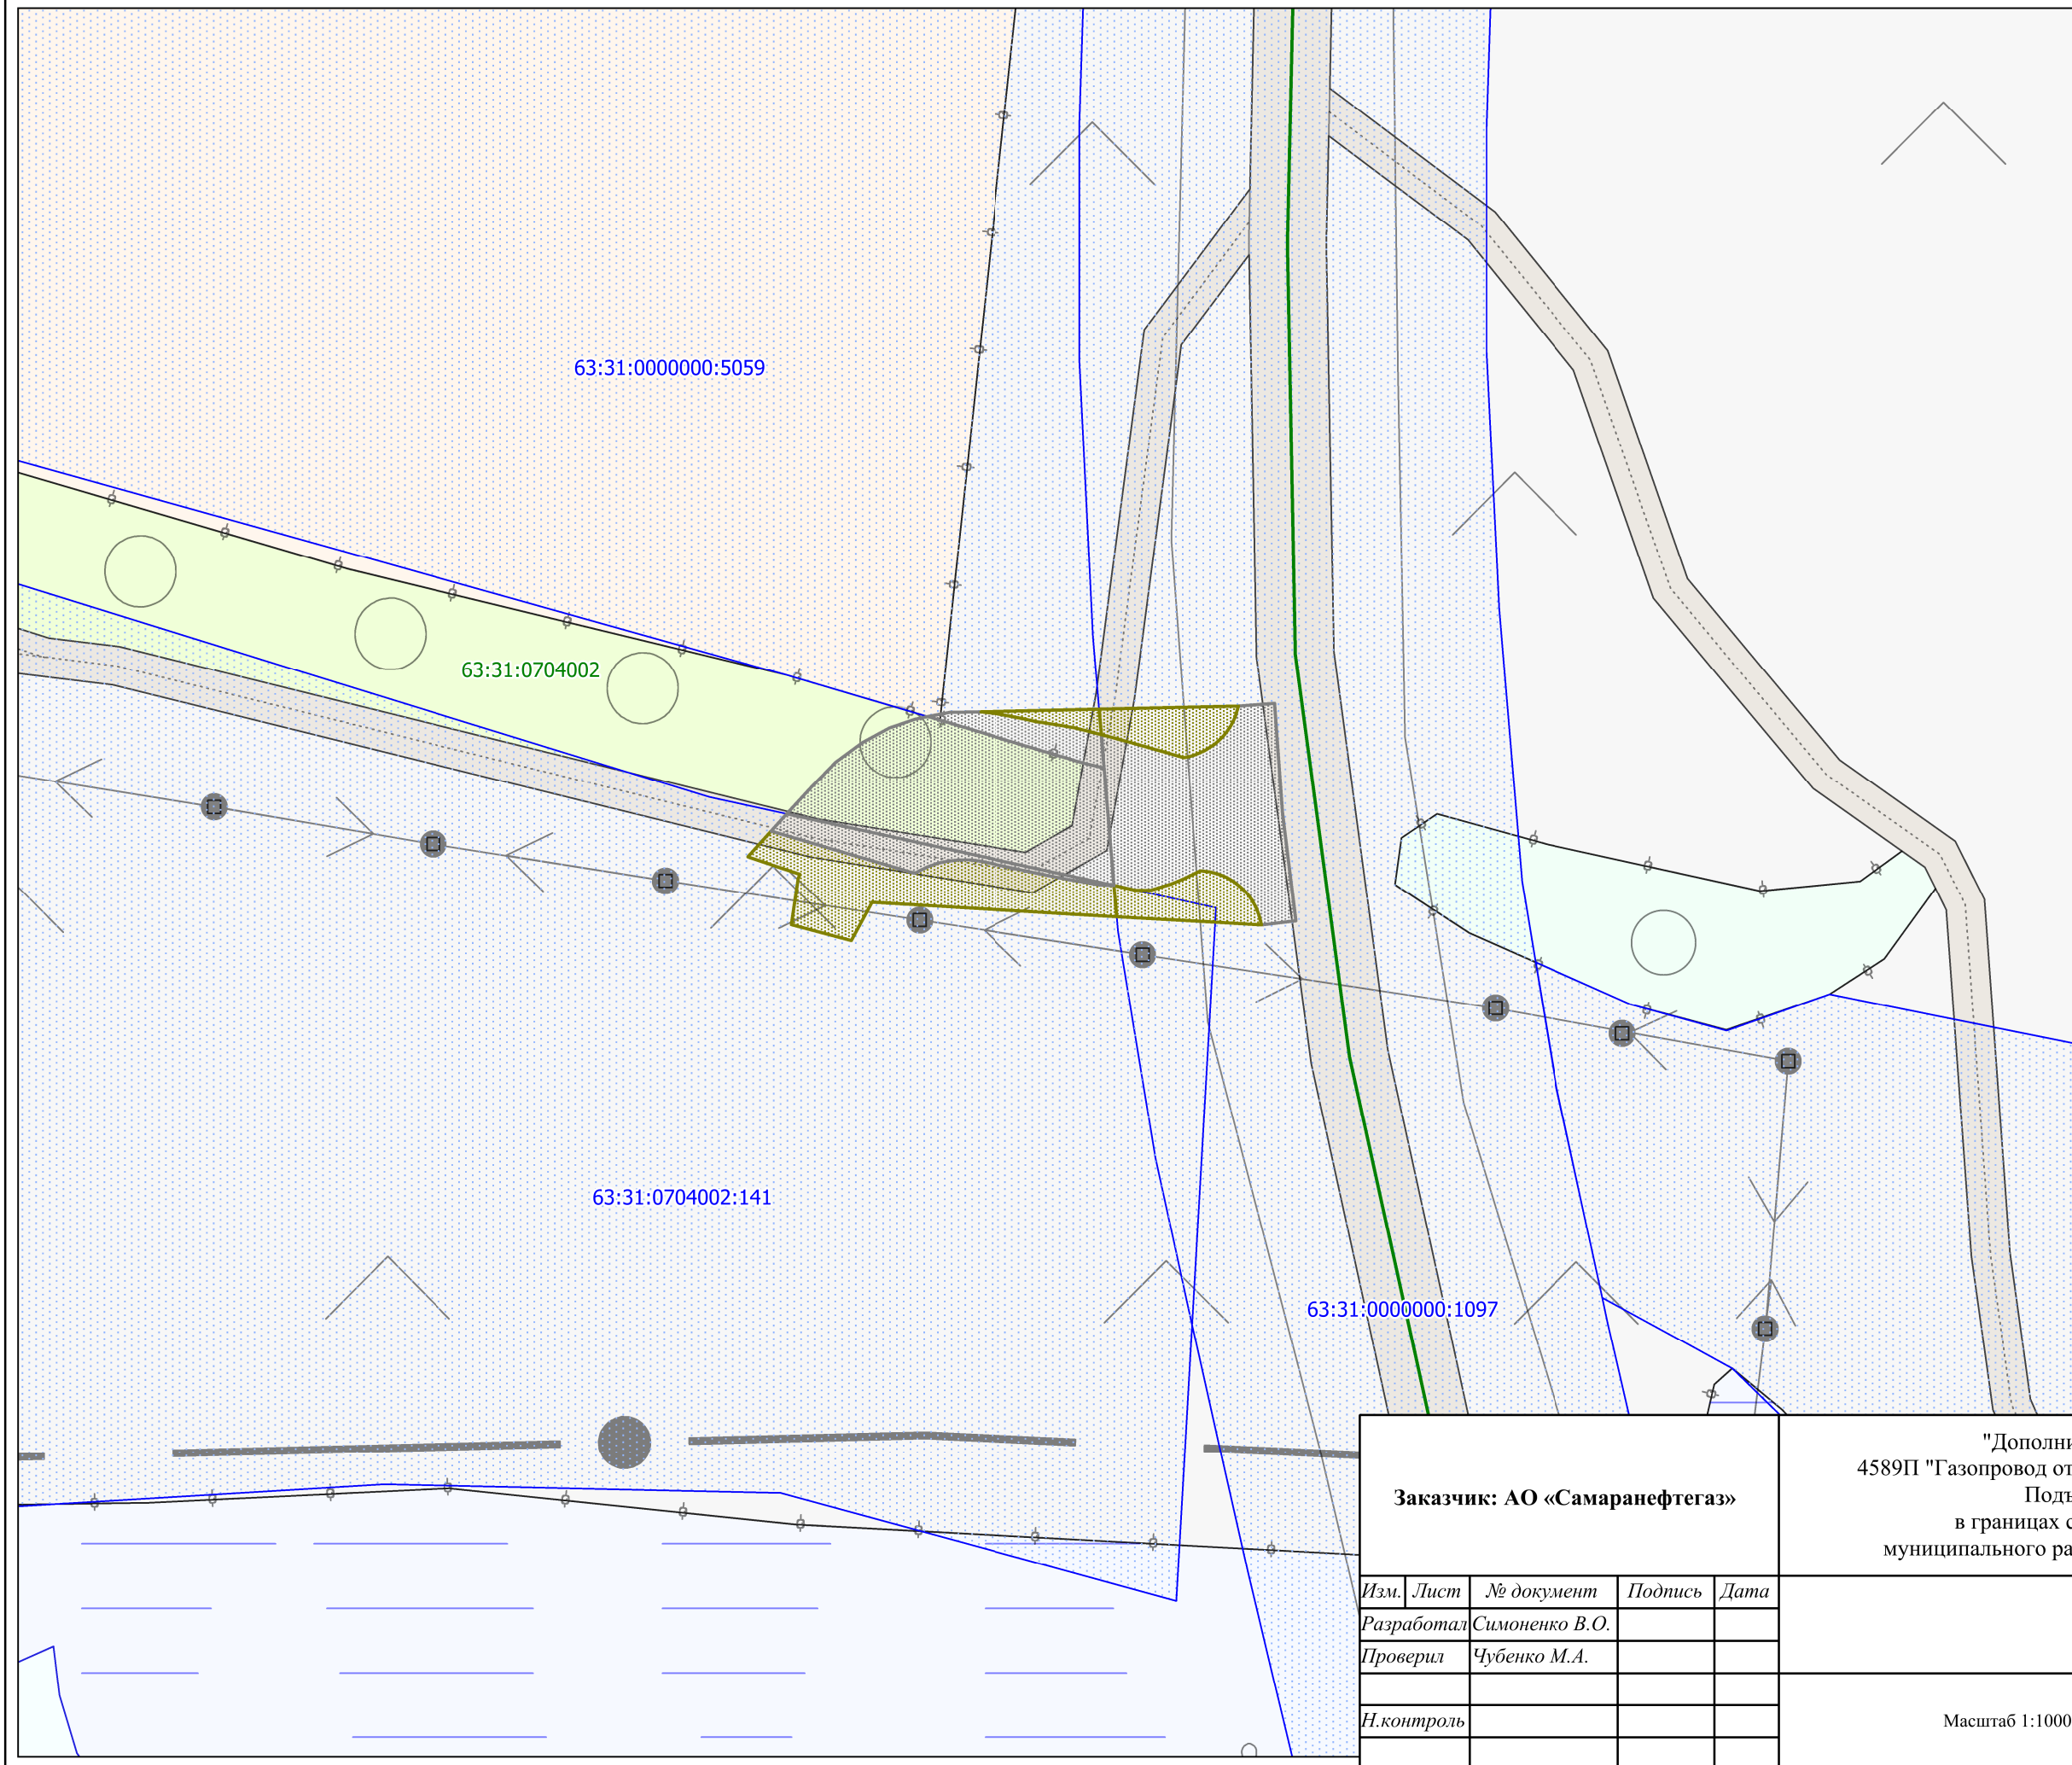

Условные обозначения:

- 63:00:0000000 - Границы и номер кадастрового квартала;
- 63:00:0000000 - Границы и номер земельных участков по сведениям ЕГРН;
- Земельный участок под подъездную дорогу;
- Земельный участок под обустройства подъездной дороги.

Заказчик: АО «Самаранефтегаз»					"Дополнительные работы по объекту 4589П "Газопровод от сетей ООО "СВГК – УПН "Радаевская". Подъездная дорога к ГРПБ", в границах сельского поселения Сергиевск муниципального района Сергиевский Самарской области			
Изм.	Лист	№ документ	Подпись	Дата		Стадия	Лист	Листов
		Разработал	Симоненко В.О.			П	1	1
		Проверил	Чубенко М.А.					
		Н.контроль						
					Масштаб 1:1000		ООО «СамарНИПИнефть»	