

Чертеж границ зон планируемого размещения линейного объекта

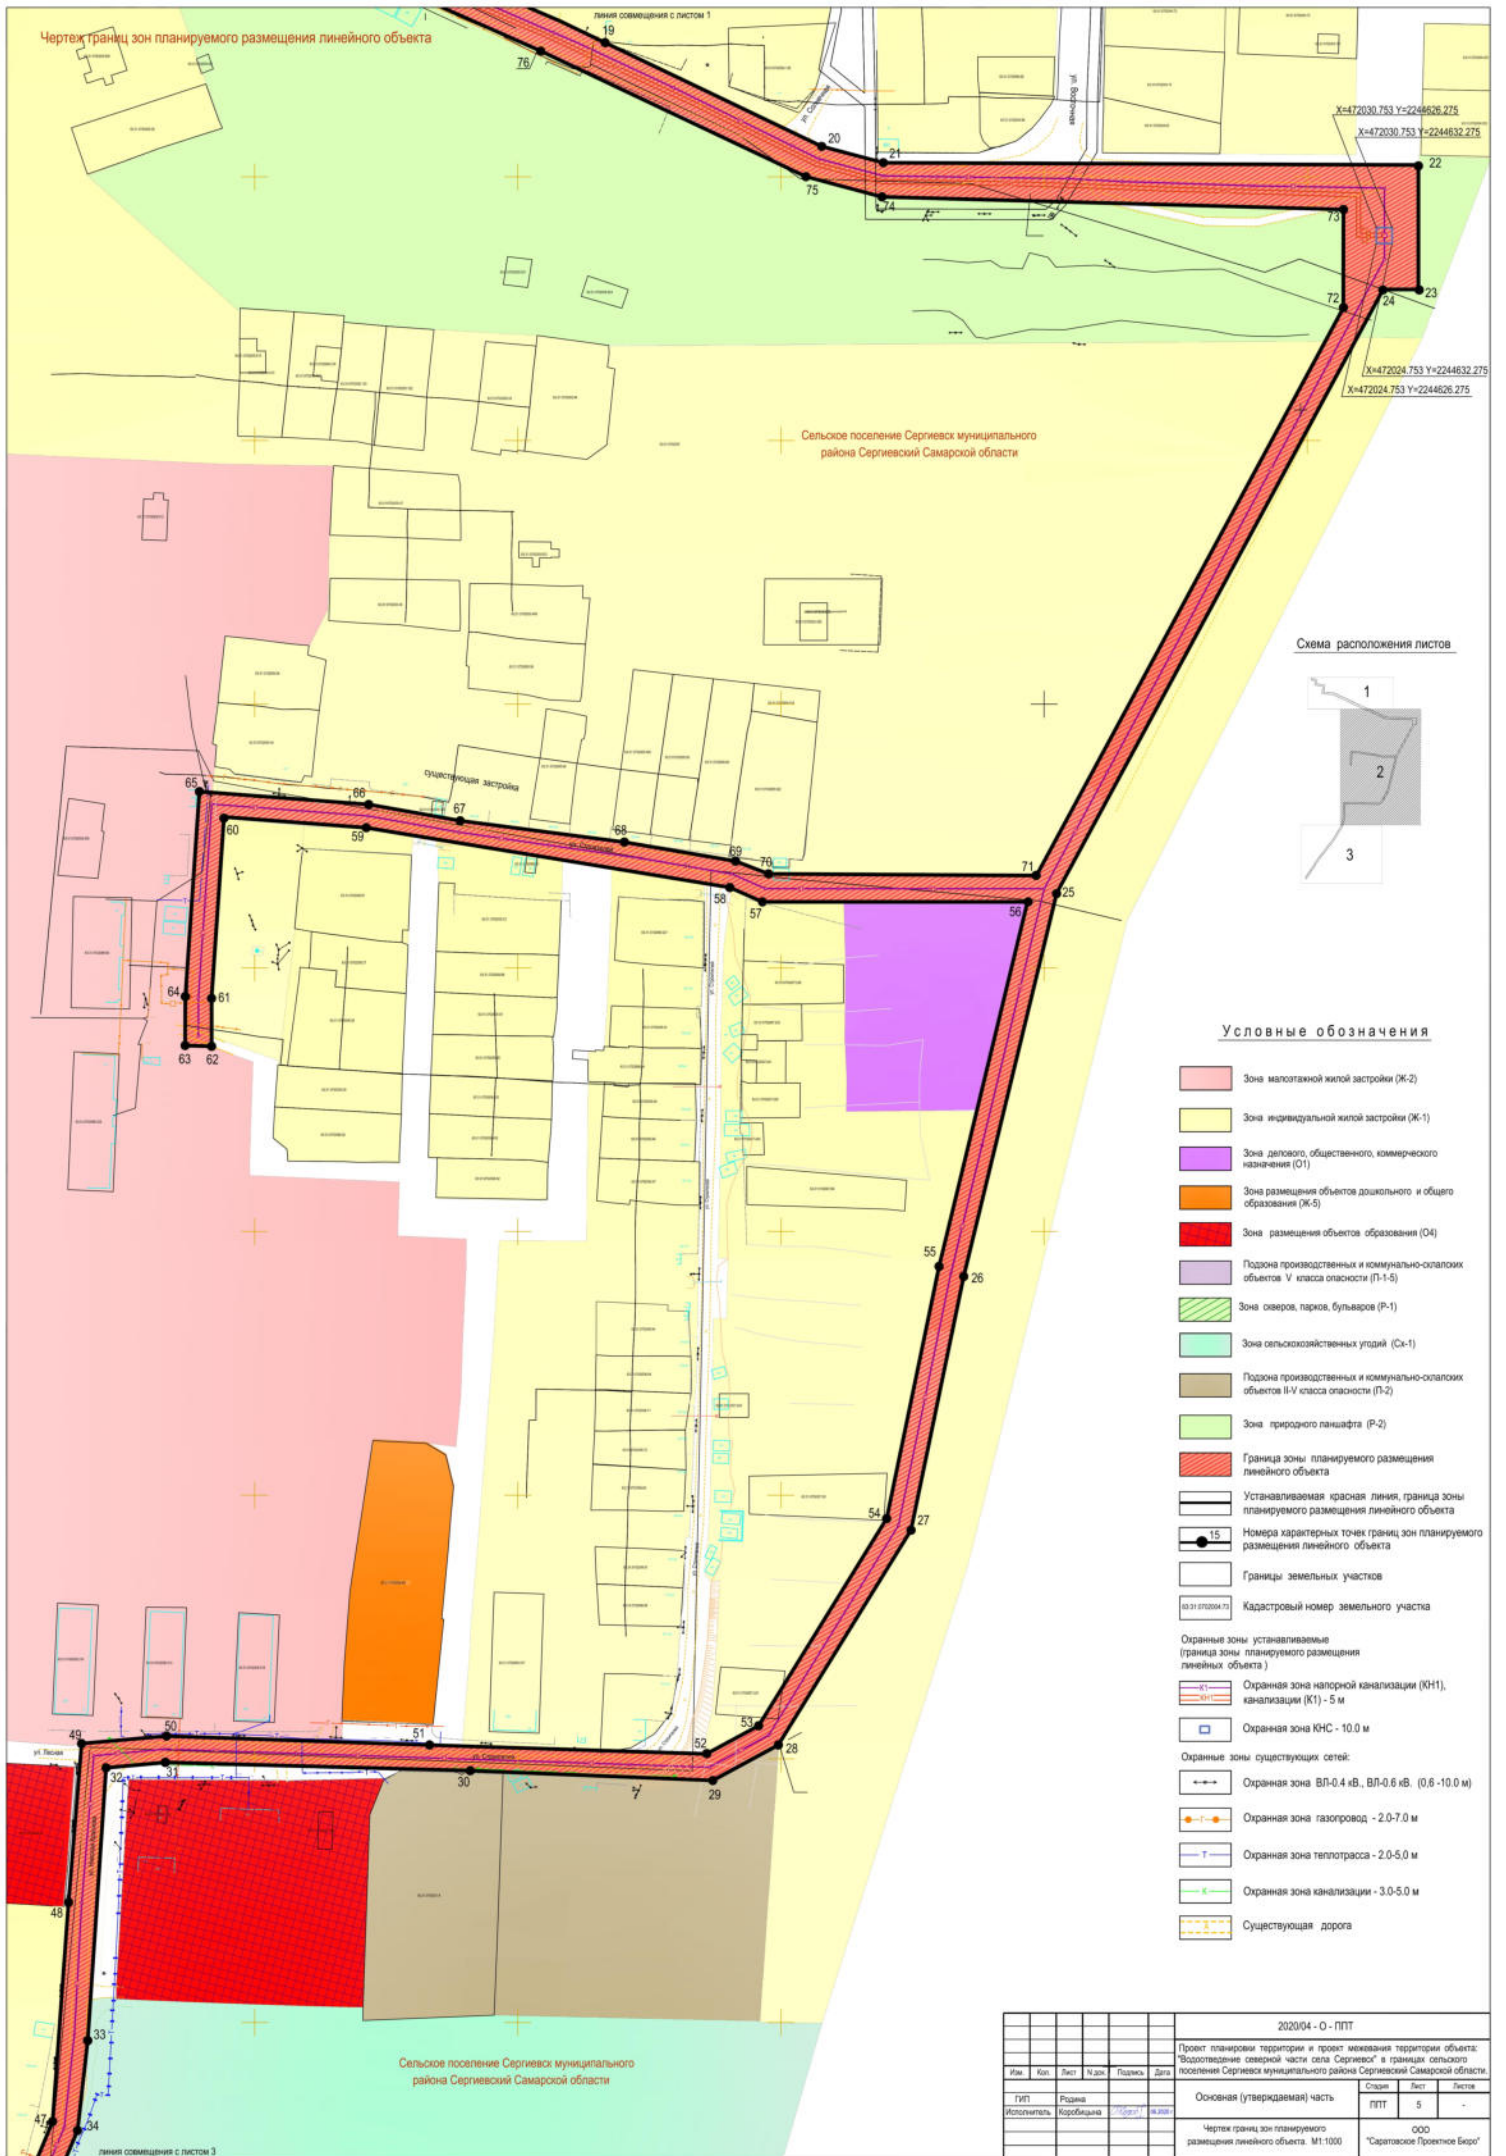


Схема расположения листов



Условные обозначения

- Зона малоэтажной жилой застройки (Ж-2)
 - Зона индивидуальной жилой застройки (Ж-1)
 - Зона делового, общественного, коммерческого назначения (О1)
 - Зона размещения объектов дошкольного и общего образования (Ж-5)
 - Зона размещения объектов образования (О4)
 - Подзона производственных и коммунально-складских объектов V класса опасности (П1-5)
 - Зона скверов, парков, бульваров (Р-1)
 - Зона сельскохозяйственных угодий (Сх-1)
 - Подзона производственных и коммунально-складских объектов II-V класса опасности (П1-2)
 - Зона природного ландшафта (Р-2)
 - Граница зоны планируемого размещения линейного объекта
 - Устанавливаемая красная линия, граница зоны планируемого размещения линейного объекта
 - Номера характерных точек граници зон планируемого размещения линейного объекта
 - Границы земельных участков
 - Кадастровый номер земельного участка
- Охранные зоны устанавливаемые (граница зоны планируемого размещения линейных объектов)
- Охранный зона напорной канализации (ХН1), канализации (К1) - 5 м
 - Охранный зона КНС - 10,0 м
- Охранные зоны существующих сетей:
- Охранный зона ВЛ-0,4 кВ, ВЛ-0,6 кВ, (0,6 -10,0 м)
 - Охранный зона газопровод - 2,0-7,0 м
 - Охранный зона теплотрасса - 2,0-5,0 м
 - Охранный зона канализации - 3,0-5,0 м
 - Существующая дорога

					2020/04 - 0 - ППТ			
Проект планировки территории и проект застройки территории объекта: "Водопроводные северной части села Сергиевск" в границах сельского поселения Сергиевск муниципального района Сергиевский Самарской области.								
					Основная (утверждаемая) часть			
					ООО "Саратовское Проектное Бюро"			
					Чертеж границ зон планируемого размещения линейного объекта. М1:1000			
Имя	Кол.	Лист	Ч.диз.	Подпись	Дата	Страна	Лист	Листов
ТИП	Роль	Исполнитель	Коробейникова	Игорь И.	14.05.2020	ППТ	5	-