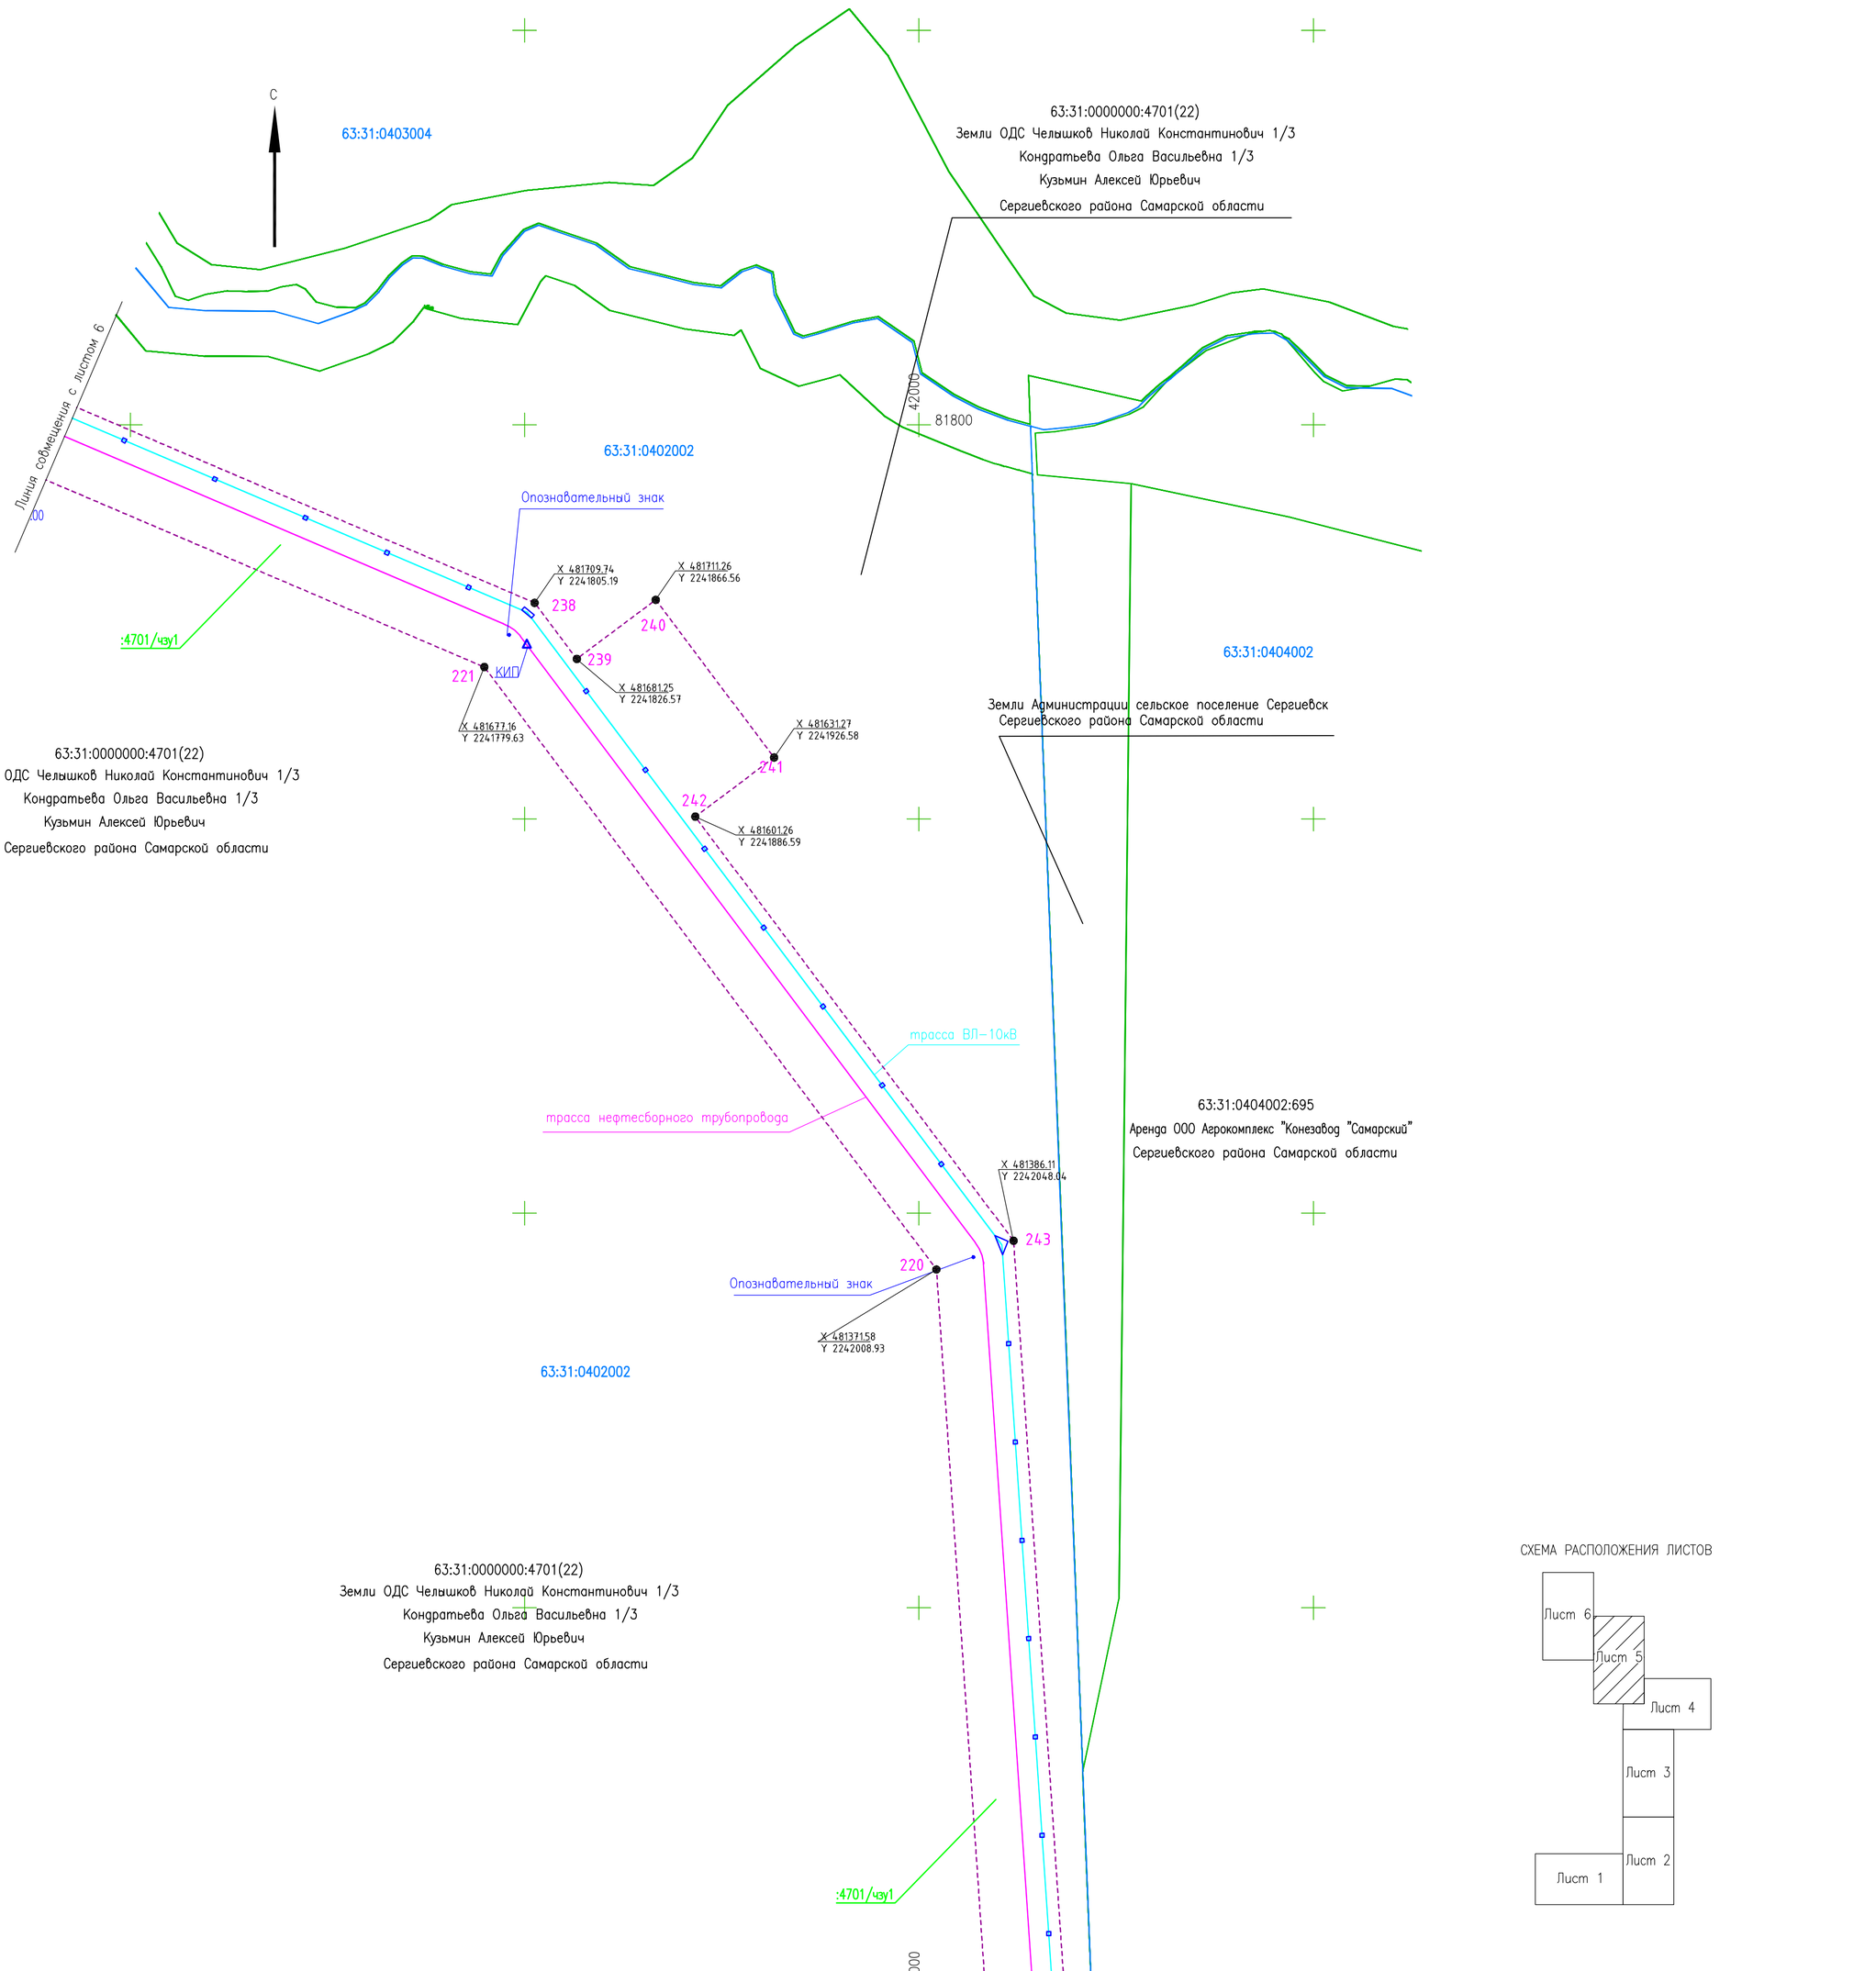

СХЕМА РАСПОЛОЖЕНИЯ ЛИСТОВ

УСЛОВНЫЕ ОБОЗНАЧЕНИЯ

Обозначение	Наименование
:8/чзу1	граница ЗУ (постоянный отвода земли)
:4701/чзу1	(временный отвод земли трассы трубопровода) (временный отвод земли трассы ВЛ 10 кВ)
63:31:0403004:236	Земельные участки поставленные на кадастровый учет
63:31:0403004	Кадастровые квартала
	Трехстоичные, двухстоичные и одностоичные опоры ВЛ 10 кВ Опознавательные знаки узел задвижек, узел линейной арматуры
	трасса нефтесборного трубопровода (проектируемый)
	трасса (проектируемой) ВЛ 10 кВ
З X 482049.79 Y 2241310.35	номер и координаты поворотной точки ЗУ

Согласовано

Взамен инв.N

Подпись и дата

Инв.N подл.

Сельское поселение Сергиевск Сергиевского района Самарской области		048/18–ПМТ–Том3	
		Обустройство Михайловского нефтяного месторождения	
Разработал	Майорова	03.19	Заказчик АО «Самараинвестнефть»
Проверил	Уварова	03.19	
Нач.отдела	Костылев	03.19	
Гл.спец.земл	Спорыш	03.19	
ГИП	Щаев	03.19	Чертеж межевания территории для размещения объекта

Стадия	Лист	Листов
ПД	5	

ООО НПФ "Нефтетехпроект"

1:2000

Формат А1

048_18_ПМТ_001_006_проек_межевания_территории.dwg