


Чертеж межевания территории для строительства объекта АО "Самаранефтегаз":
 "Дополнительные работы по объекту 4589П "Газопровод от сетей ООО "СВГК – УПН "Радаевская". Подъездная дорога к ГРПБ",
 в границах сельского поселения Сергиевск муниципального района Сергиевский Самарской области.

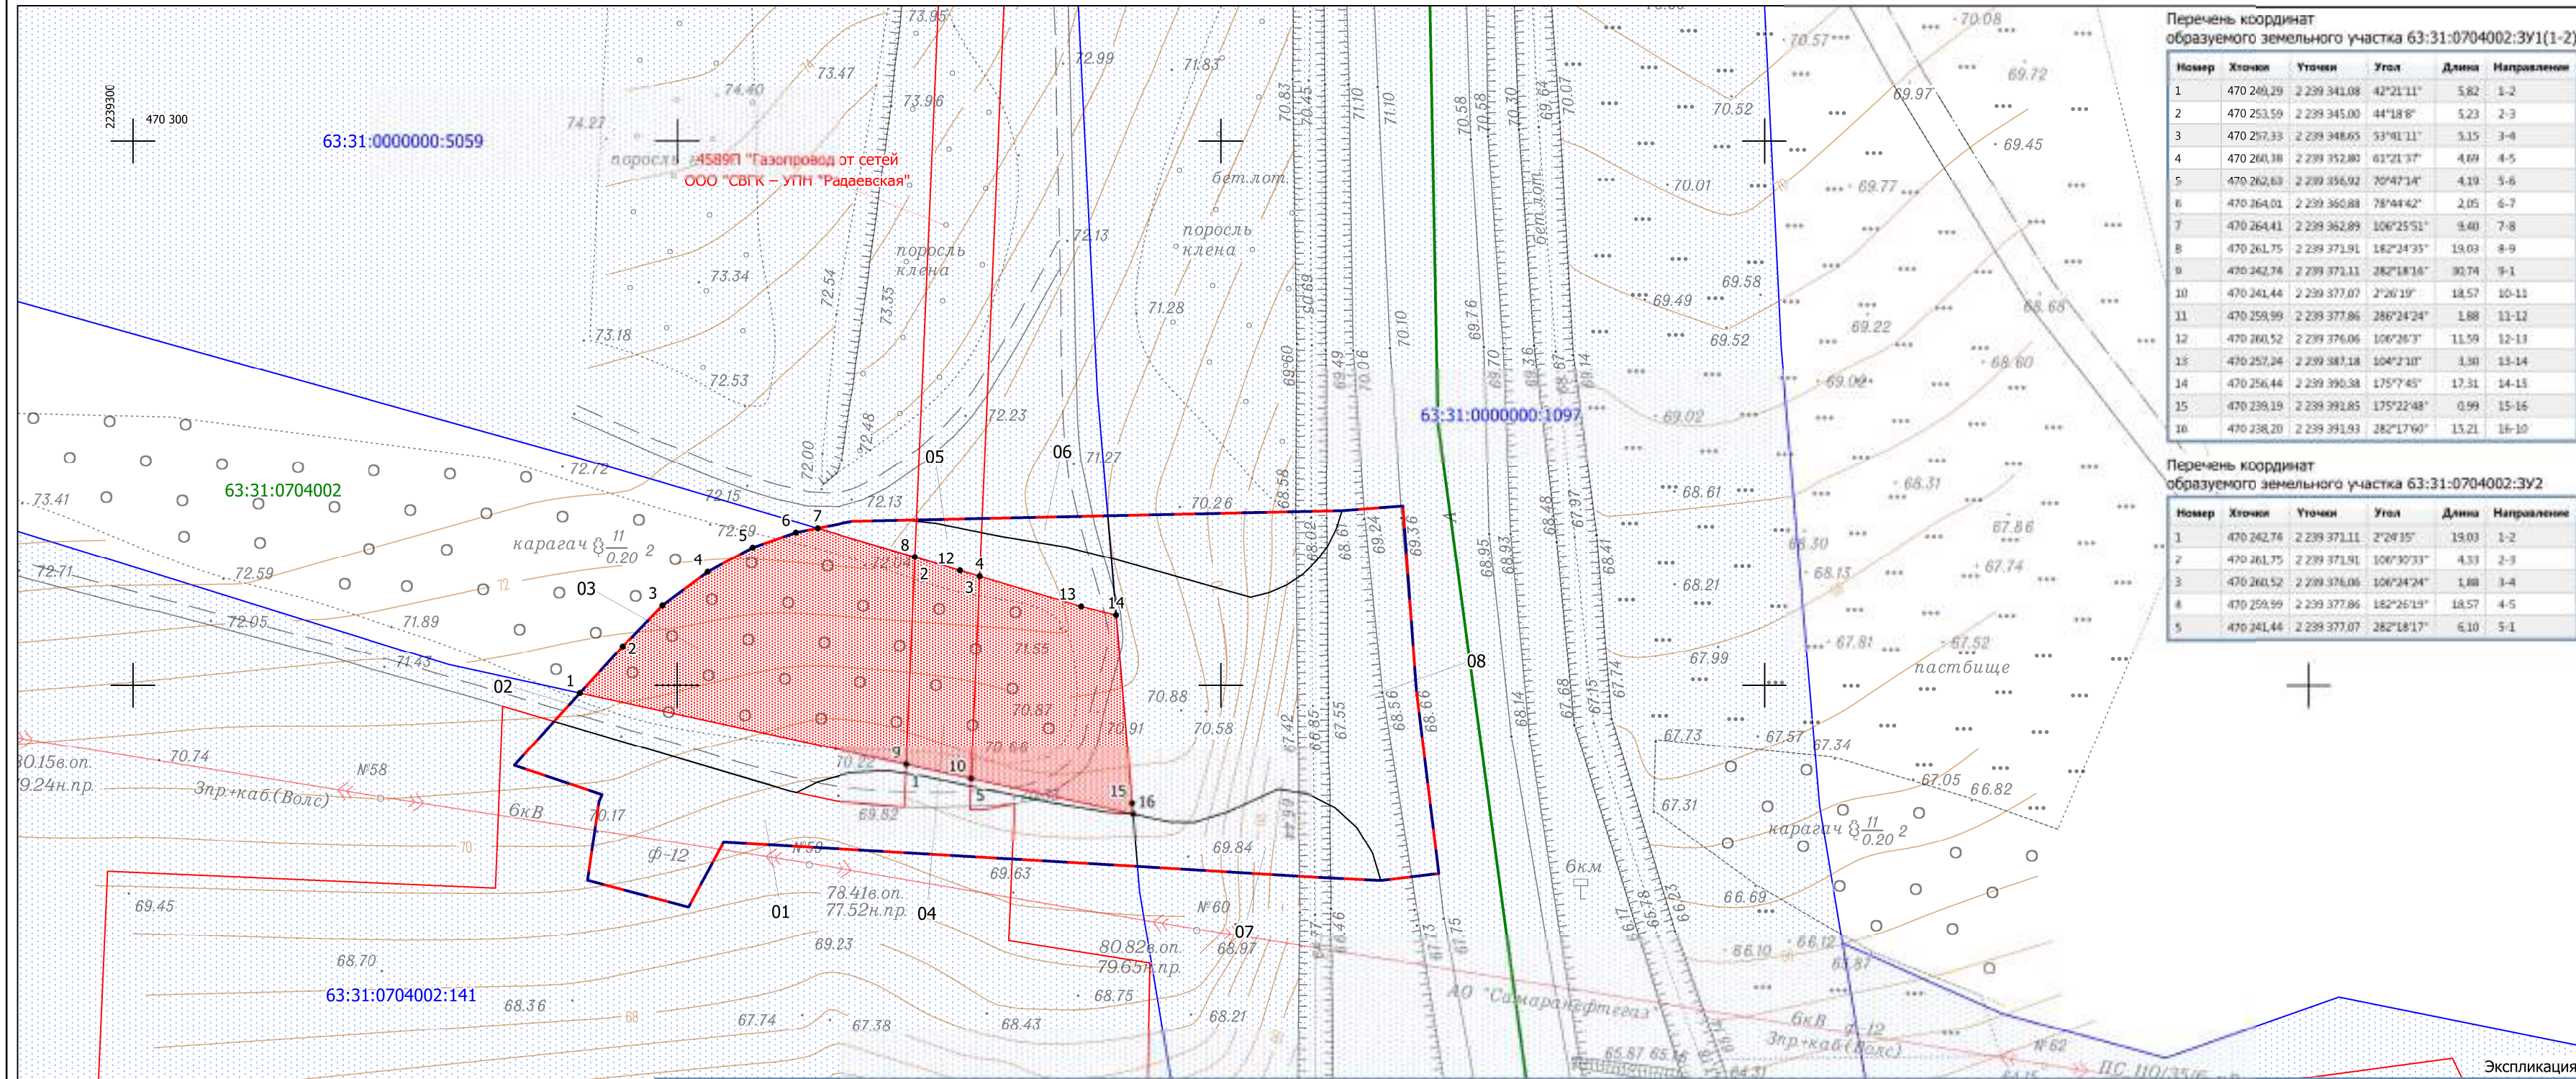

Перечень координат образуемого земельного участка 63:31:0704002:ЗУ1(1-2)

Номер	Хочка	Уточка	Угол	Длина	Направление
1	470 260,29	2 239 341,08	42°21'11"	5,82	1-2
2	470 253,59	2 239 345,00	44°18'8"	5,23	2-3
3	470 257,33	2 239 348,65	53°01'11"	3,15	3-4
4	470 260,18	2 239 352,80	61°21'37"	4,69	4-5
5	470 262,63	2 239 356,92	70°47'14"	4,19	5-6
6	470 264,01	2 239 360,88	78°44'42"	2,05	6-7
7	470 264,41	2 239 362,89	106°25'51"	6,40	7-8
8	470 261,75	2 239 371,91	182°24'35"	19,03	8-9
9	470 262,74	2 239 371,11	282°18'16"	30,74	9-1
10	470 241,44	2 239 377,07	2°26'19"	18,57	10-11
11	470 259,99	2 239 377,86	286°24'24"	1,88	11-12
12	470 260,52	2 239 376,06	106°26'3"	11,59	12-13
13	470 257,34	2 239 381,18	104°2'10"	3,30	13-14
14	470 256,44	2 239 390,38	175°7'45"	17,31	14-15
15	470 239,19	2 239 391,85	175°22'48"	0,99	15-16
16	470 238,20	2 239 391,93	282°17'60"	13,21	16-10

Перечень координат образуемого земельного участка 63:31:0704002:ЗУ2

Номер	Хочка	Уточка	Угол	Длина	Направление
1	470 242,74	2 239 371,11	2°24'35"	19,03	1-2
2	470 261,75	2 239 371,91	106°30'33"	4,33	2-3
3	470 260,52	2 239 376,06	106°24'24"	1,88	3-4
4	470 259,99	2 239 377,86	182°26'19"	18,57	4-5
5	470 241,44	2 239 377,07	282°18'17"	6,10	5-1

Номер	Кадастровый номер	Обозначение	Характеристика части	Правообладатель	Категория земель	Вид разрешенного использования	Местоположение	Площадь кв. м
01	63:31:0704002:141	:141/чзу1	Земельный участок под обустройство подъездной автодороги	Администрация м.р-на Сергиевский, аренда Чельшиков Николай Константинович	Земли сельскохозяйственного назначения	Для ведения сельскохозяйственной деятельности (земельные участки фонда перераспределения)	РФ, Самарская обл., Сергиевский р-н, д. Студеный Ключ	408
02	63:31:0704002:141	:141/чзу2	Земельный участок под подъездную автодорогу	Администрация м.р-на Сергиевский, аренда Чельшиков Николай Константинович	Земли сельскохозяйственного назначения	Для ведения сельскохозяйственной деятельности (земельные участки фонда перераспределения)	РФ, Самарская обл., Сергиевский р-н, д. Студеный Ключ	120
03	63:31:0704002	:ЗУ1(1-2)	Земельный участок под подъездную автодорогу	Администрация м.р-на Сергиевский	Земли сельскохозяйственного назначения	Для трубопроводного транспорта	Самарская обл., Сергиевский р-н, с/п Сергиевск	677
04	63:31:0704002	:ЗУ2	Земельный участок под подъездную автодорогу	Администрация м.р-на Сергиевский	Земли сельскохозяйственного назначения	Для трубопроводного транспорта	Самарская обл., Сергиевский р-н, с/п Сергиевск	113
05	63:31:0000000:5059	:5059/чзу1	Земельный участок под подъездную автодорогу	Кистанова Antonina Михайловна	Земли сельскохозяйственного назначения	Для сельскохозяйственной деятельности	Самарская обл., м.р-н Сергиевский, с/п Сергиевск	97
06	63:31:0000000:5059	:5059/чзу2	Земельный участок под обустройство подъездной автодороги	Кистанова Antonina Михайловна	Земли сельскохозяйственного назначения	Для сельскохозяйственной деятельности	Самарская обл., м.р-н Сергиевский, с/п Сергиевск	33
07	63:31:0000000:1097	:1097/чзу1(1-2)	Земельный участок под обустройство подъездной автодороги	Министерство транспорта и автомобильных дорог Самарской области (сервитут АО "Самаринвестнефть"); Самарская область	Земли промышленности и иного специального назначения	Под автомобильной дорогой общего пользования Обход с. Сергиевска	Самарская обл., м.р-н Сергиевский, с/п Сергиевск	249
08	63:31:0000000:1097	:1097/чзу2	Земельный участок под подъездную автодорогу	Министерство транспорта и автомобильных дорог Самарской области (сервитут АО "Самаринвестнефть"); Самарская область	Земли промышленности и иного специального назначения	Под автомобильной дорогой общего пользования Обход с. Сергиевска	Самарская обл., м.р-н Сергиевский, с/п Сергиевск	656
Общая площадь:								2 353

- Условные обозначения:
- 63:00:0000000 - Границы и номер кадастрового квартала по сведениям ЕГРН;
 - 63:00:0000000: - Границы и номер земельного участка по сведениям ЕГРН;
 - - Границы территории, в отношении которой осуществляется подготовка проекта планировки;
 - - Границы образуемого земельного участка и номера характерных точек;
 - - Границы зон планируемого размещения проектируемого объекта (границы планируемого элемента планировочной структуры);
 - - Границы зон планируемого размещения ранее запроектируемого объекта (границы существующего элемента планировочной структуры).

Примечание:

- красные линии, утверждённые в составе проекта планировки территории, или красные линии, утверждаемые, изменяемые проектом межевания территории - отсутствуют;
- линии отступа от красных линий в целях определения мест допустимого размещения зданий, строений, сооружений - не устанавливаются;
- границы земельных участков, в отношении которых предполагается их резервирование и (или) изъятие для государственных или муниципальных нужд - отсутствуют;
- границы зон планируемого размещения линейных объектов, подлежащих переносу (перустройству) из зон планируемого размещения линейных объектов - отсутствуют;
- границы публичных сервитутов - не устанавливаются.

Заказчик: АО «Самаранефтегаз»				Документация по внесению изменений в документацию по планировке территории для размещения объекта "Дополнительные работы по объекту 4589П "Газопровод от сетей ООО "СВГК – УПН "Радаевская". Подъездная дорога к ГРПБ", в границах сельского поселения Сергиевск муниципального района Сергиевский Самарской области				
Изм.	Лист	№ документа	Подпись	Дата	Проект межевания территории	Стадия	Лист	Листов
Разработал		Симошенко В.О.				П	1	1
Проверил		Чубенко М.А.						
И.контр.					Чертеж межевания территории Масштаб 1:500	ООО «СамарНИПИнефть»		