

Лист 1
Лист 2

Условные обозначения:

- Границы территории, в отношении которой осуществляется подготовка проекта планировки
- Границы зон планируемого размещения линейных объектов
- трасса проектируемого выкидного, нефтесборного трубопроводов
- трасса проектируемой ВЛ-10 кВ
- трасса проектируемого электрического кабеля
- Характерные точки границы зон планируемого размещения линейных объектов

Примечание:
 • Чертеж красных линий не разрабатывается, т.к. существующие, устанавливаемые и отменяемые красные линии отсутствуют. Согласно ч.11 ст.1 ГрК РФ от 12.04.2004г. №190-ФЗ красные линии устанавливаются для территорий общего пользования. Образование территории общего пользования проектом не предусматривается.
 • Чертеж границ зон планируемого размещения линейных объектов, подлежащих реконструкции в связи с изменением их местоположения не разрабатывается ввиду отсутствия линейных объектов, подлежащих реконструкции в связи с изменением их местоположения.

Примечание:
 • объекты социально-культурного и коммунально-бытового значения и прочие объекты капитального строительства отсутствуют
 • объекты федерального, регионального и местного значения отсутствуют
 • линейные объекты, подлежащие переносу и переустройству отсутствуют

СИИ.04.21-1-П-ППТ					
Проект планировки территории для строительства объекта АО "Самаринскнефть". "Обустройство Северо-Успенского нефтяного месторождения" (скв. №105, №106, №107, №108, №112) в границах сельского поселения Сергеевск Сергеевского района Самарской области					
Изм.	Кол.уч.	Лист	№ док.	Подпись	Дата
Исполнитель	Севастьянова В.А.				
Ген. директор	Ховрин Н.А.				
Раздел 1. Проект планировки территории. Графическая часть.			Стадия	Лист	Листов
Чертеж границ зон планируемого размещения линейных объектов. М 1:2000			ПП	1	4
			ООО "Средневолжская землестроительная компания" г.Самара		

Формат А2



Лист 1
Лист 2

трасса ВЛ-10 кВ на скв. №№108,107

трасса нефтегазового трубопровода


трасса выкидного трубопровода от скв. №105

трасса выкидного трубопровода от скв. №106

проезд с разворотной площадкой

трасса ВЛ-10 кВ на скв. №№105,106

Изм.	Кол.уч.	Лист	№ док.	Подпись	Дата

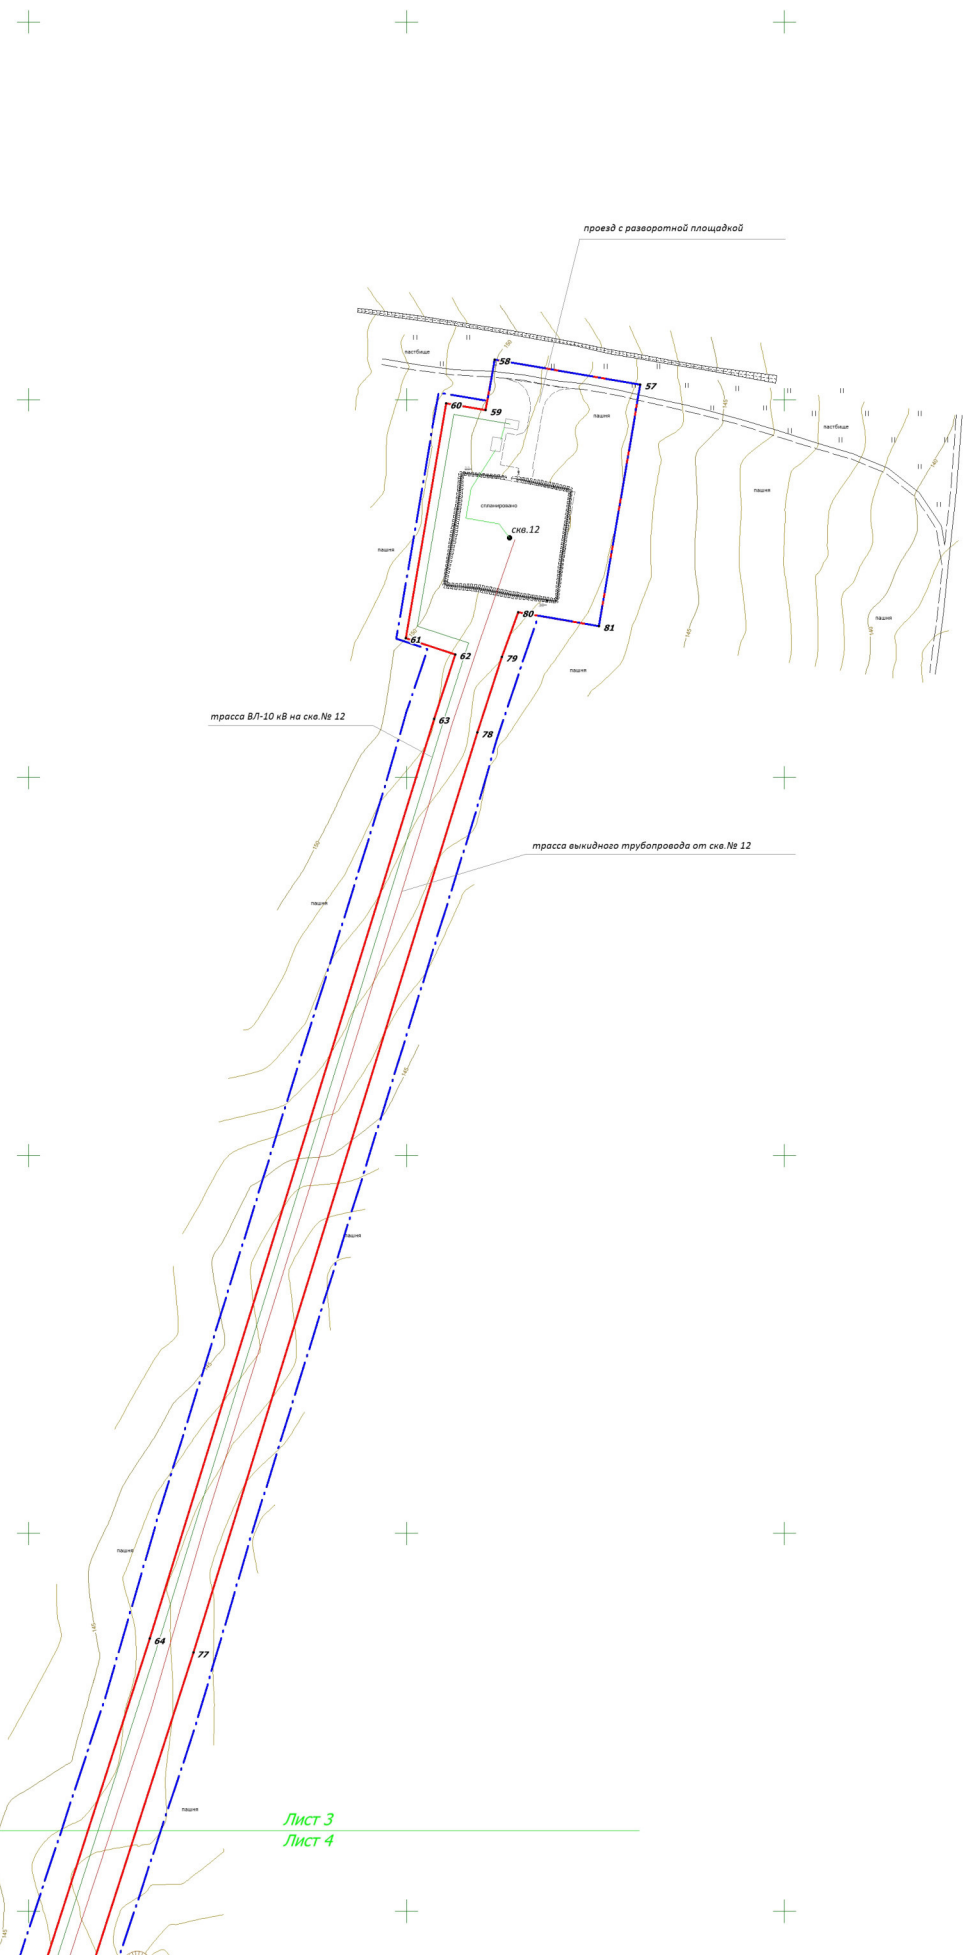


Формат А2

Изм.	Кол.уч.	Лист	№ док.	Подпись	Дата

Чертеж границ зон планируемого размещения линейных объектов.
М 1:2000



Лист 3
Лист 4

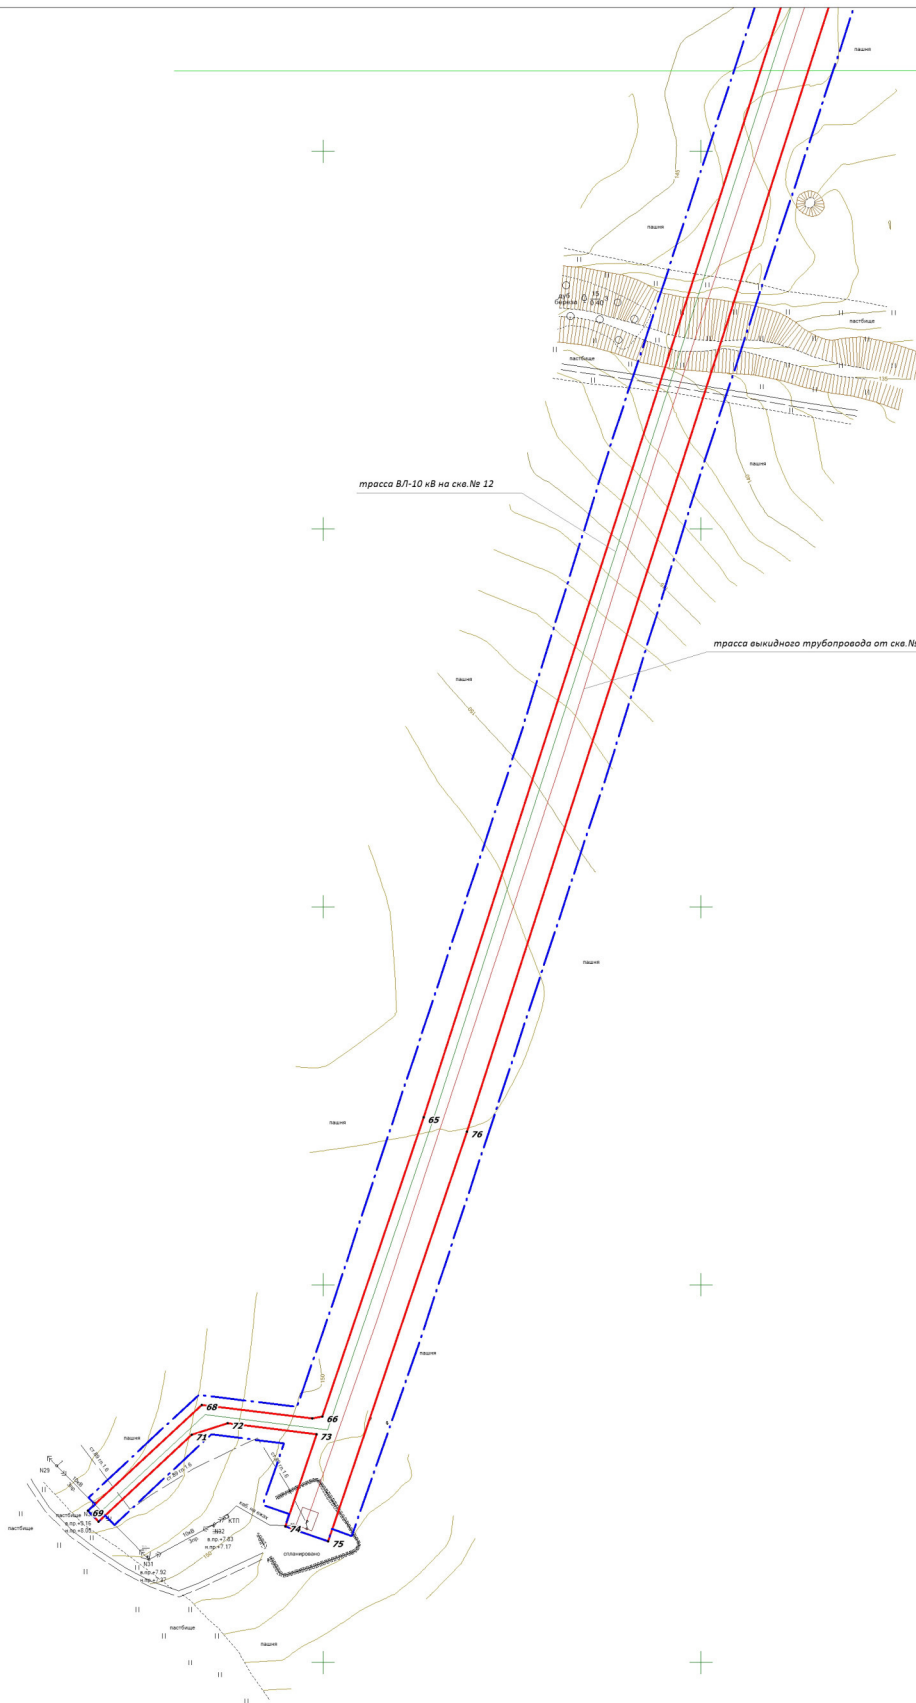

Изм.	Кол.уч.	Лист	№ док.	Подпись	Дата