


Схема границ зон с особыми условиями использования территории для строительства объекта АО «Самаранефтегаз»: 5393П: "Сбор нефти и газа со скважин №№ 626, 628, 629, 630, 635 Боровского месторождения" в границах сельского поселения Сергиевск муниципального района Сергиевский Самарской области.

Перечень координат зон с особыми условиями использования территории в Приложении 1

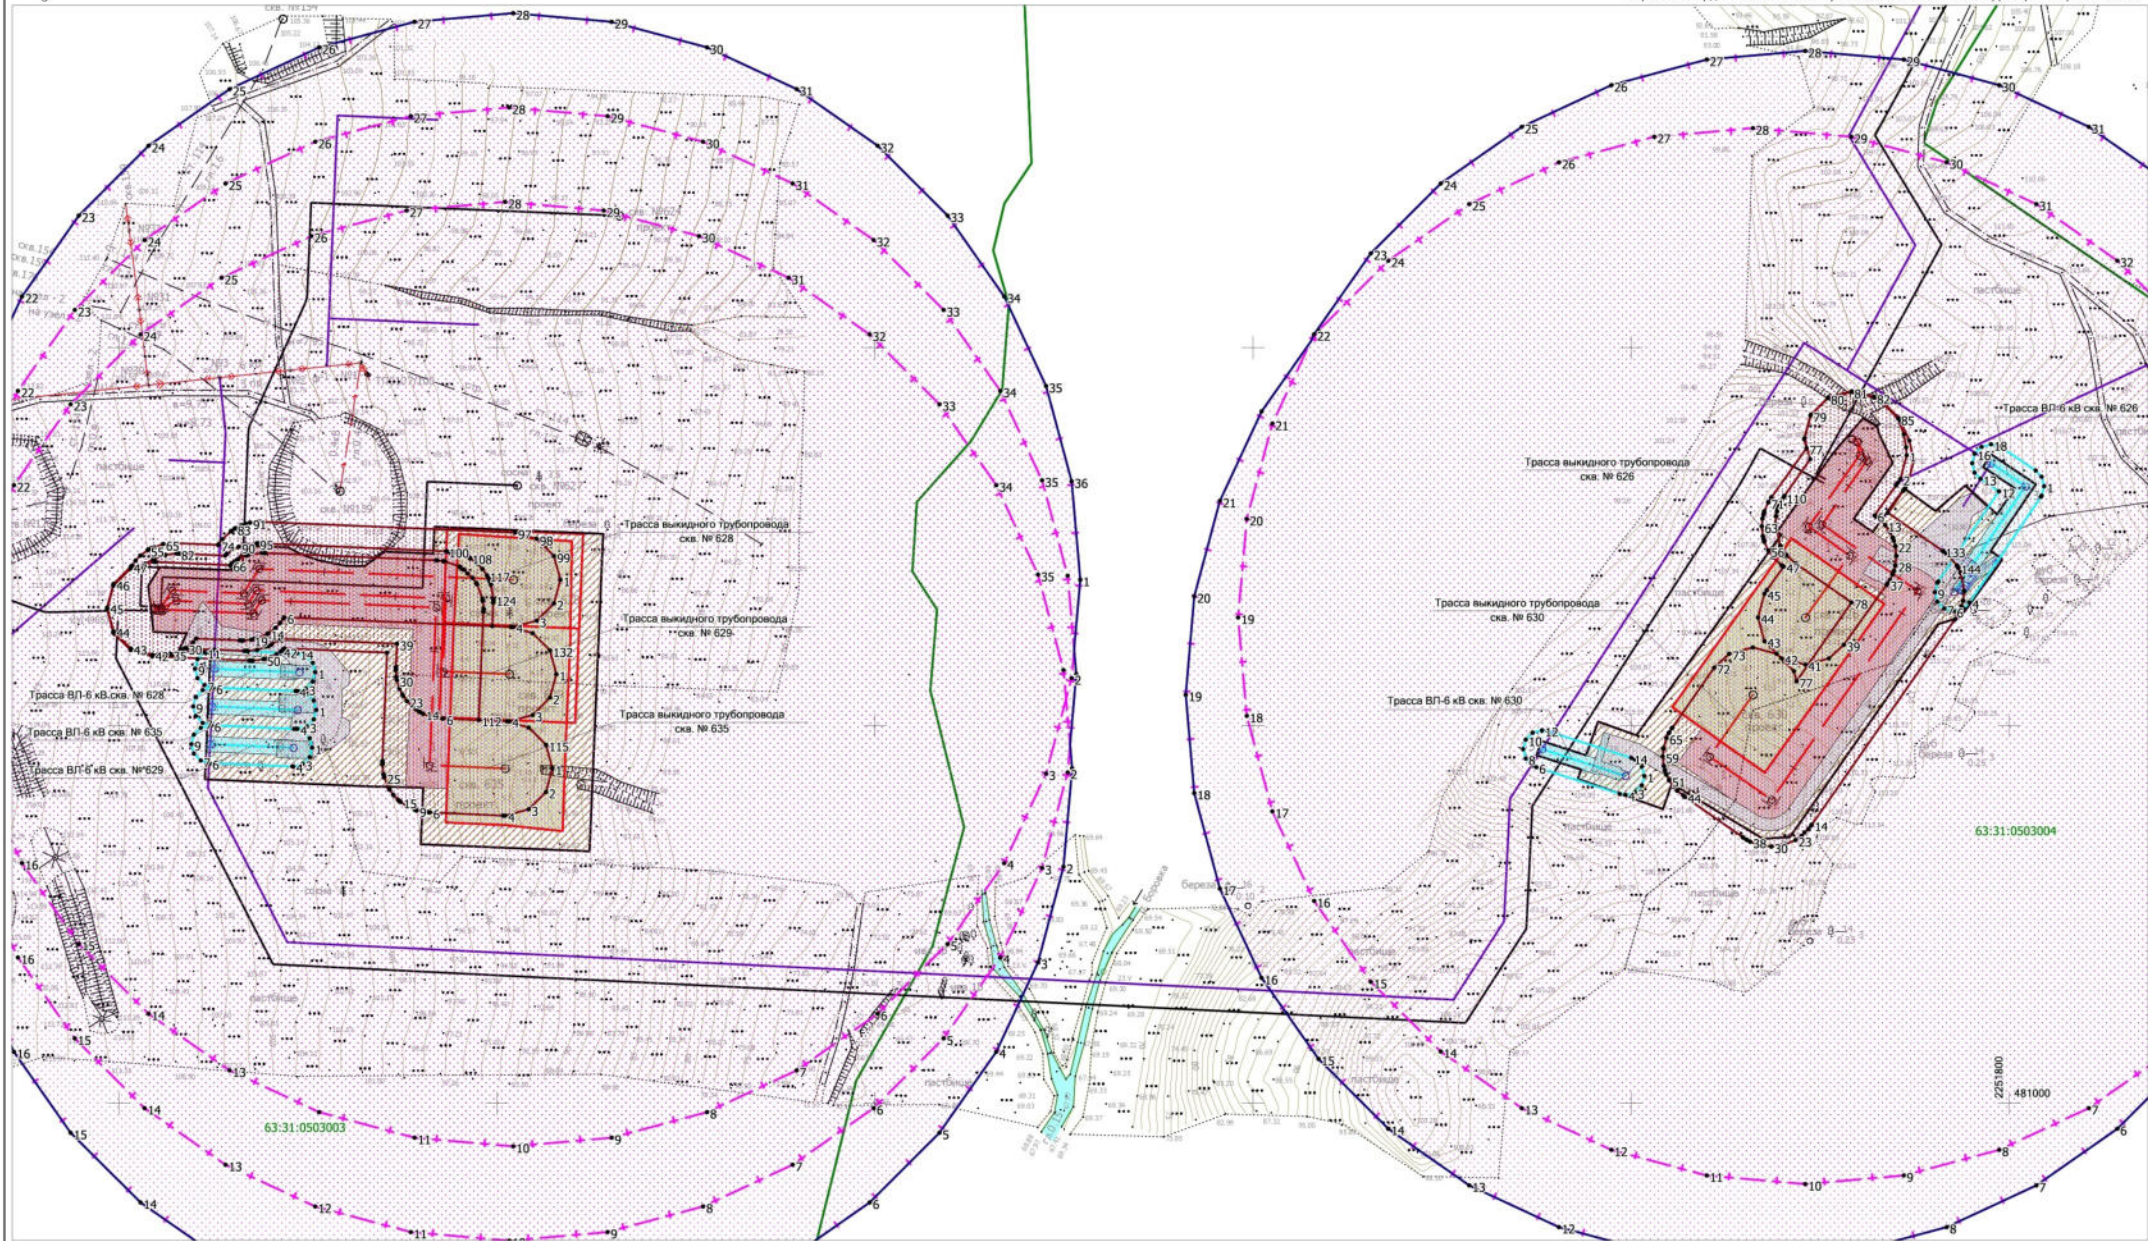

Условные обозначения:

- 63:00:000000 - Границы и номер кадастрового квартала;
- Границы территории, в отношении которой осуществляется подготовка проекта планировки;
- Устанавливаемые красные линии (границы зоны планируемого размещения объекта);
- Земельный участок под площадку строительства скважин;
- Земельный участок под площадку обустройства скважин;
- Земельный участок под противопожарный проезд к сооружениям скважин;
- Земельный участок под выкидной трубопровод от скважин;

- Земельный участок под площадку электротехнического обустройства скважин;
- Земельный участок под трассу ВЛ-6 кВ;
- Трасса проектируемого выкидного трубопровода;
- Трасса проектируемой ВЛ-6 кВ;
- Санитарно-защитная зона проектируемой скважины;
- Охранная зона проектируемого выкидного трубопровода;
- Охранная зона проектируемой ВЛ-6кВ.

| | | | | |
|--------------------------------------|------|-------------|------------------------------------|------|
| Заказчик: АО «Самаранефтегаз» | | | | |
| Изм. | Лист | № документа | Подпись | Дата |
| | | | <i>Разработчик: Симоненко В.О.</i> | |
| | | | <i>Проверил: Чубенко М.А.</i> | |
| | | | | |
| | | | <i>Н. контроль:</i> | |

5393П: "Сбор нефти и газа со скважин №№ 626, 628, 629, 630, 635 Боровского месторождения" в границах сельского поселения Сергиевск муниципального района Сергиевский Самарской области.

| | | | |
|--|--------|------|--------|
| Проект межевания территории Материалы по обоснованию | Стадия | Лист | Листов |
| | П | 1 | 1 |

Схема границ зон с особыми условиями использования территории
Масштаб 1:2000
ООО «СамараНШнефть»
Формат А2